


Схема использования территории в период подготовки проекта планировки территории, границ территорий объектов культурного наследия, границ зон с особыми условиями использования территории для размещения объекта: «Проект «ЮГ». 1 этап. Реконструкция магистральных трубопроводов «Тихорецк - Новоросийск». Строительство дуплингов для нефтепровода «Тихорецк - Новоросийск - 3»

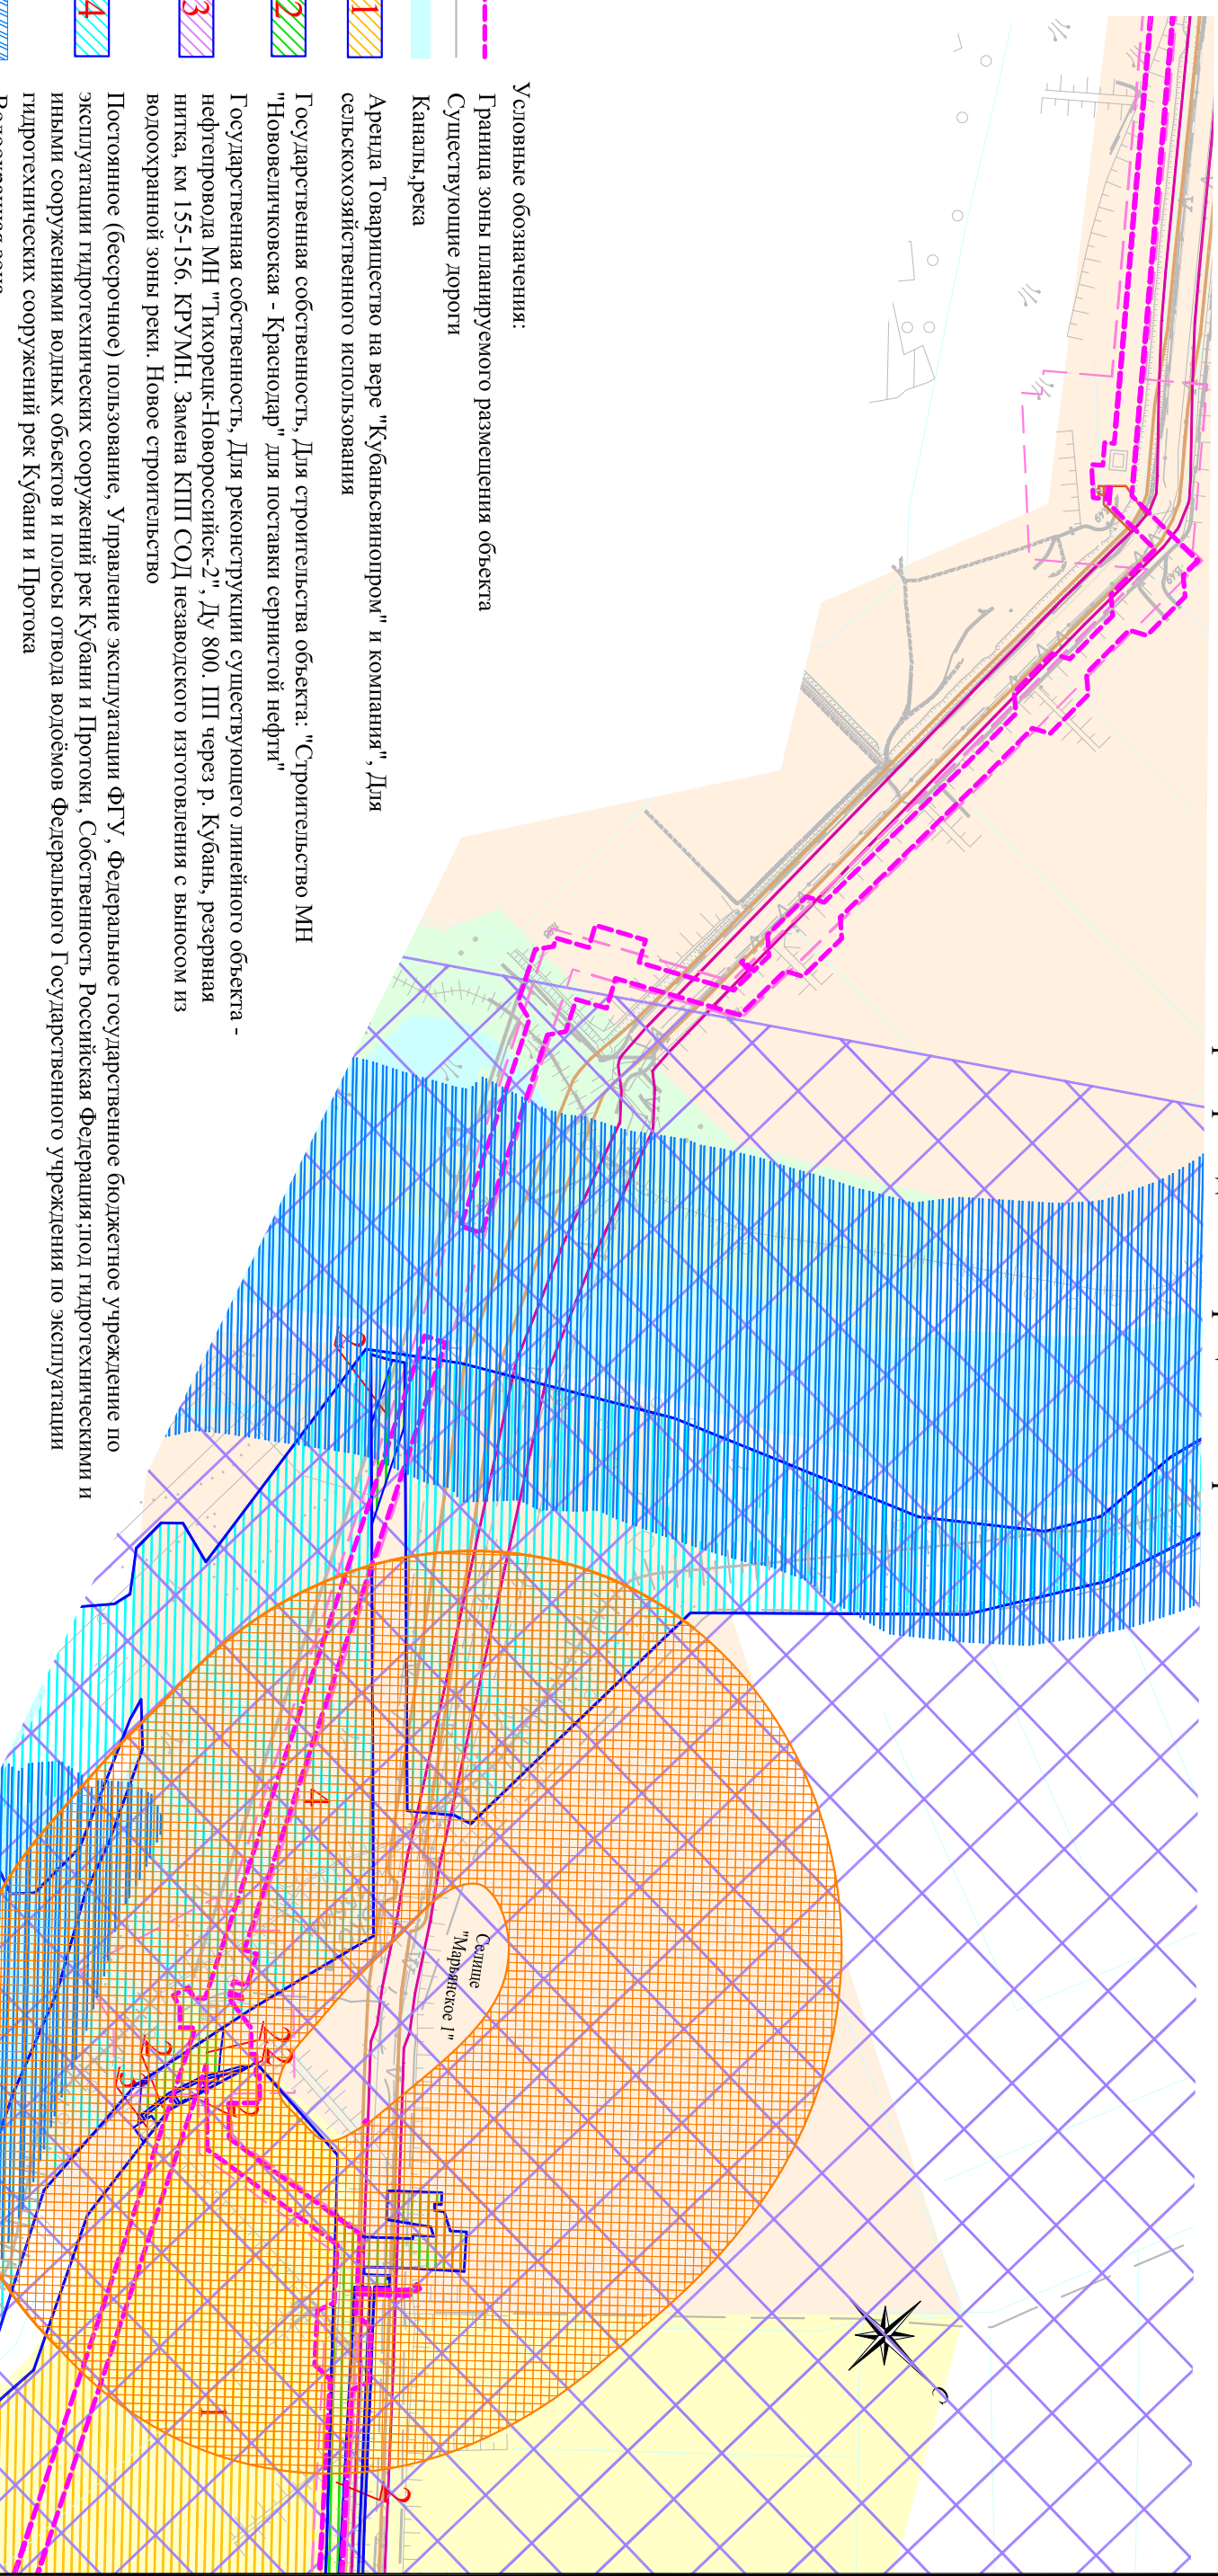

Условные обозначения:

Граница зоны планируемого размещения объекта  
Существующие дороги

Каналы, река

Аренда Товарищество на вере "Кубаньвинопром" и компания", Для сельскохозяйственного использования

Государственная собственность. Для строительства объекта: "Строительство МН "Нововеличковская - Краснодар" для поставки сернистой нефти"

Государственная собственность. Для реконструкции существующего линейного объекта - нефтепровода МН "Тихорецк-Новоросийск-2", Ду 800. ПШ через р. Кубань, резервная нитка, км 155-156. КРУМН. Замена КПШ СОД заводского изготовления с выносом из водоохранной зоны реки. Новое строительство

Постоянное (бессрочное) пользование, Управление эксплуатации ФГУ, Федеральное государственное бюджетное учреждение по эксплуатации гидротехнических сооружений рек Кубани и Протоки, Собственность Российской Федерации; под гидротехническими и иными сооружениями водных объектов и полосы отвода водоемов Федерального государственного учреждения по эксплуатации гидротехнических сооружений рек Кубани и Протока

Водоохранная зона

Охранная зона проектируемого нефтепровода

Охранная зона магистрального трубопровода

"Тихорецк - Новоросийск 1", Ду 500

Охранная зона магистрального трубопровода

"Тихорецк - Новоросийск 2", Ду 800

Охранная зона проектируемой ДЭП

Охранная зона трубопроводов

Территориальные зоны:

земли природных территорий

земли сельскохозяйственного назначения

земли сельскохозяйственных угодий для выращивания риса

охранная зона памятников Селгше "Марьянское 1"

Краснодарский край, Красноармейский район, Марьянское с/п			
Документация по планировке территории (проект планировки территории) для размещения объекта: «Проект «ЮГ». 1 этап. Реконструкция магистральных трубопроводов «Тихорецк - Новоросийск». Строительство дуплингов для нефтепровода «Тихорецк - Новоросийск - 3»			
Изм.	Кол.уч.	Листы	№ док.
		Подп.	Дата
Директор		Коваленко Д.П.	
Инженер		Мари Ж.И.	
Заказчик: ОАО "Черномортрансгаз"		Стадия	Лист
			27
Схема использования территории в период подготовки проекта планировки территории, границ территорий объектов культурного наследия, границ зон с особыми условиями использования территории		ООО "ЭТИ, закладной проект, оценка" г. Москва, ул. Бухарстова 1-я, д. 12/11 корп. 17-18.	
М.1:100000			