


Схема использования территории в период подготовки проекта планировки территории, границ территорий объектов культурного наследия, границ зон с особыми условиями использования территории для размещения объекта: «Проект «Юг». 1 этап. Реконструкция магистральных трубопроводов «Тихорецк - Новоросийск». Строительство лупингов для нефтепровода «Тихорецк - Новоросийск - 3»

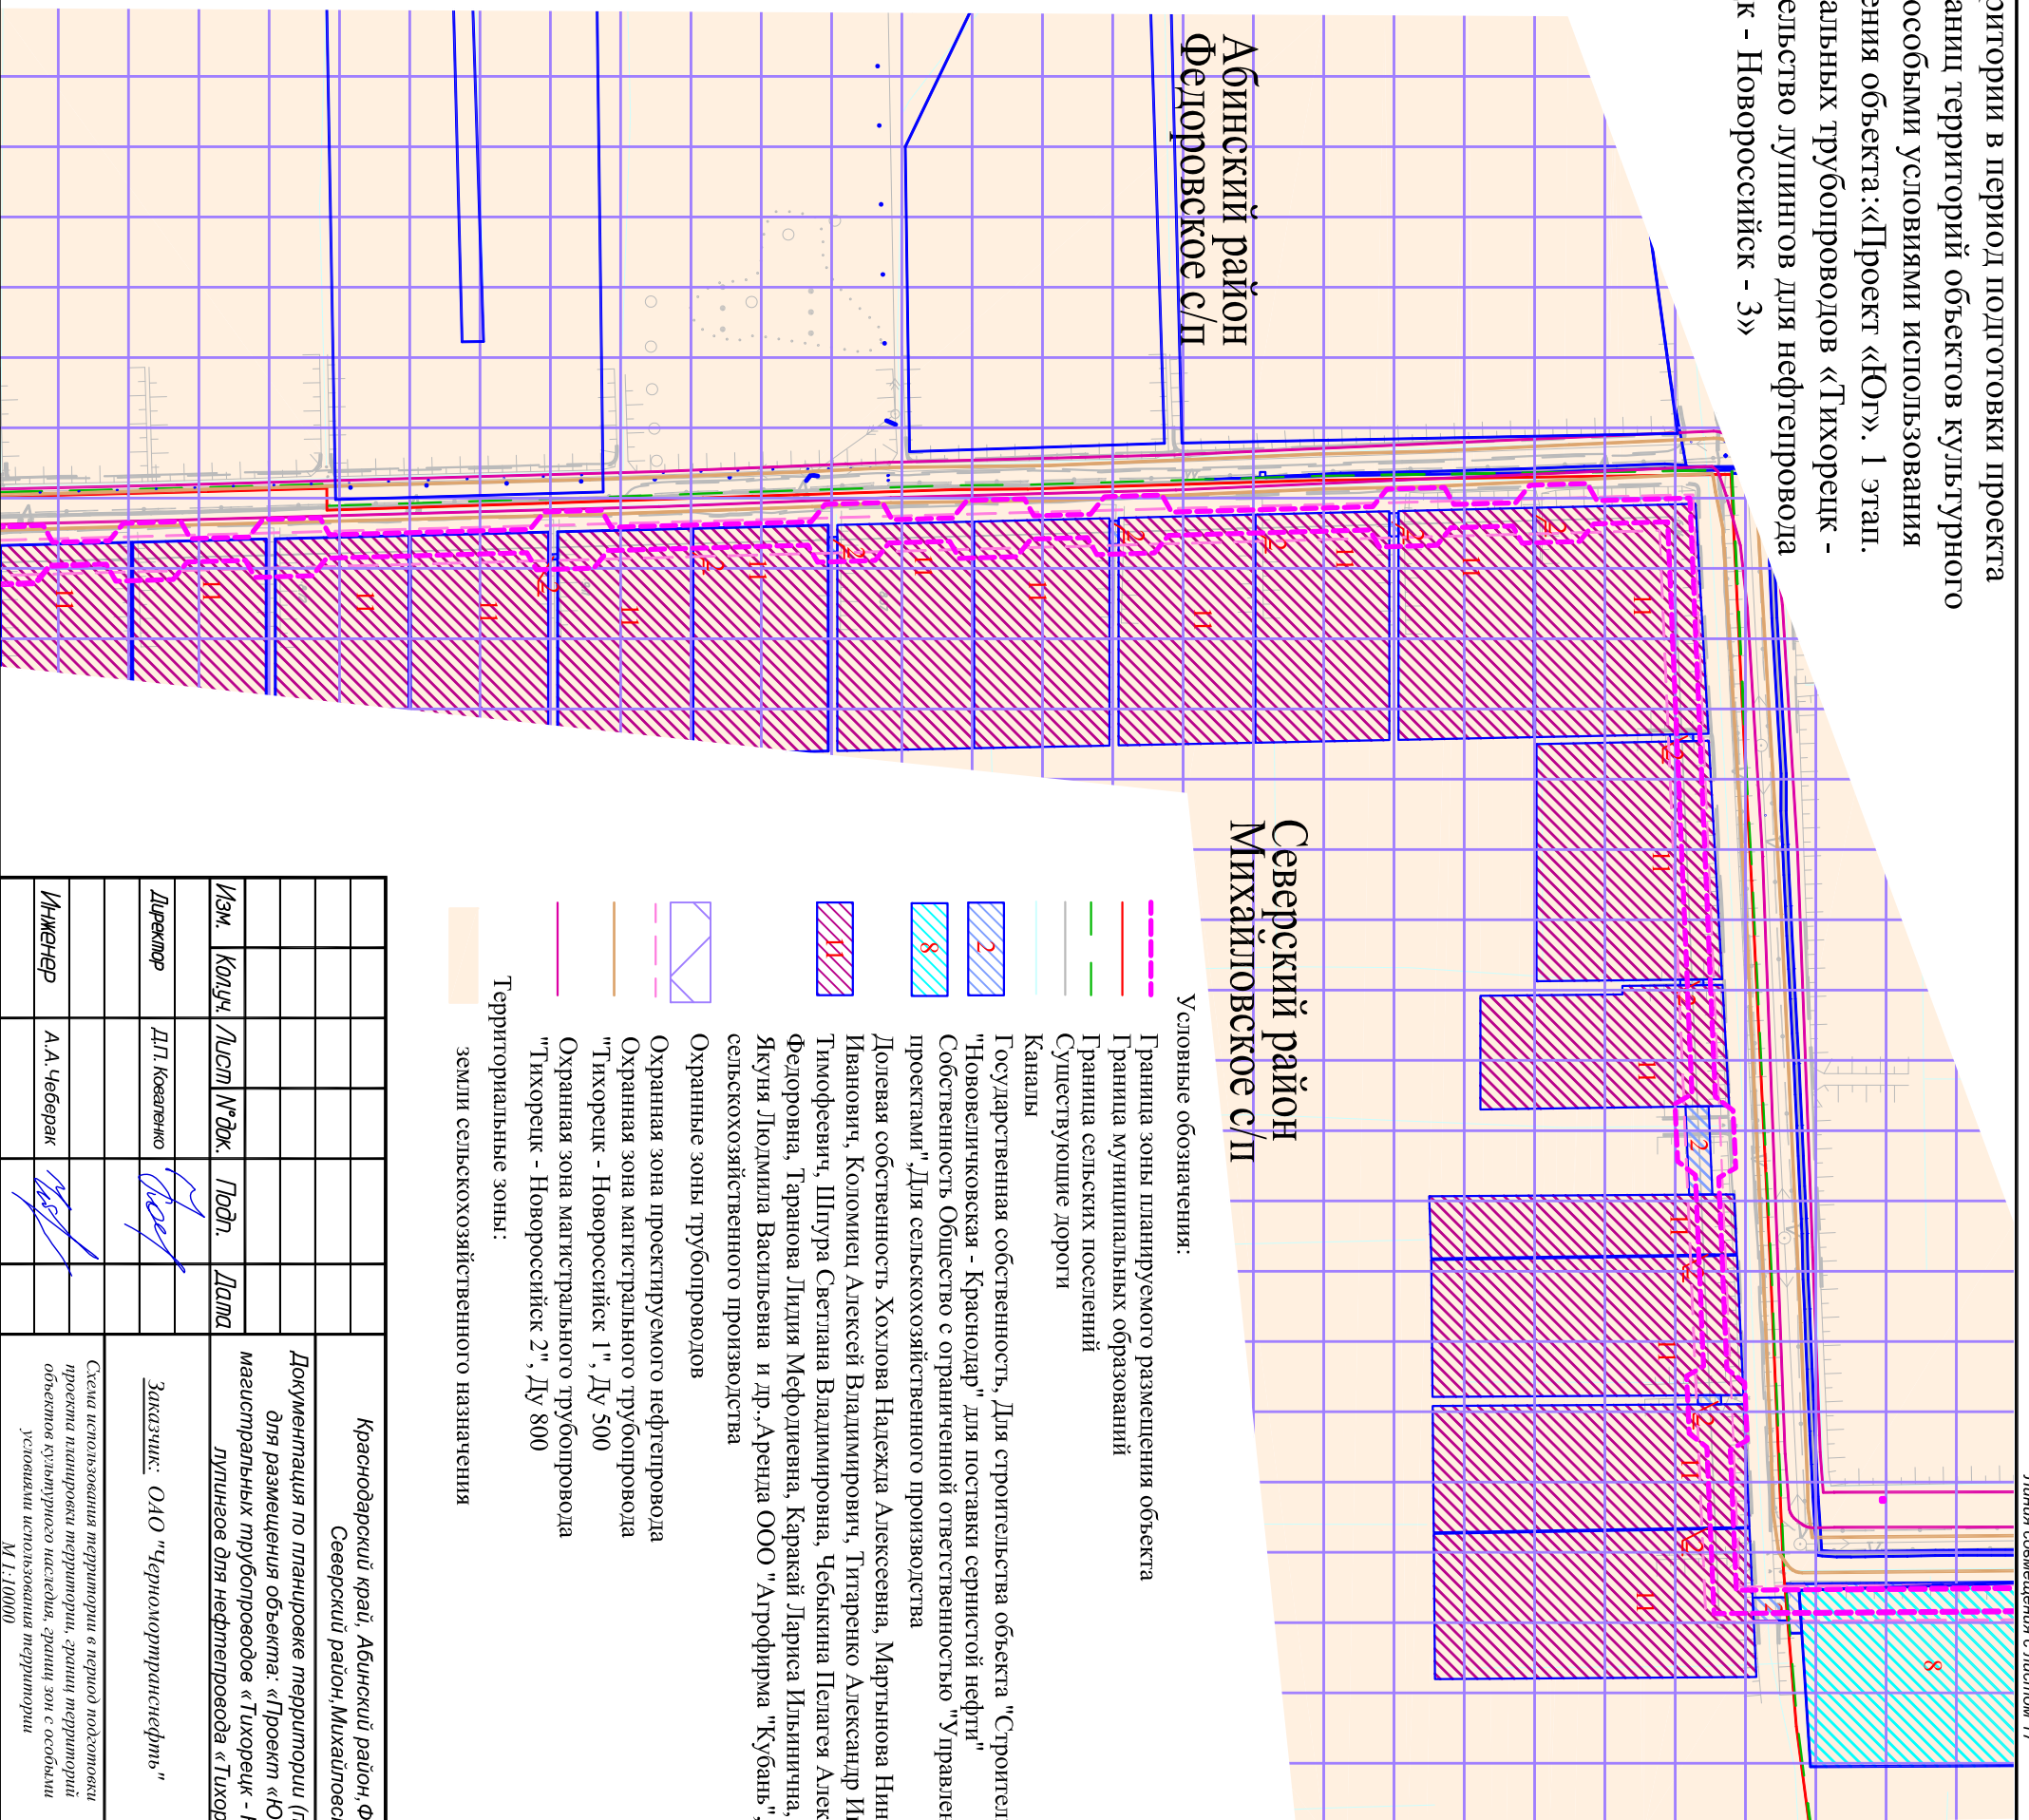

Условные обозначения:

- Граница зоны планируемого размещения объекта
- Граница муниципальных образований
- Граница сельских поселений
- Существующие дороги
- Каналы
- Государственная собственность, Для строительства объекта "Строительство МН "Нововеличковская - Краснодар" для поставки сернистой нефти"
- Собственность Общества с ограниченной ответственностью "Управление агропромышленными проектами" для сельскохозяйственного производства
- Долевая собственность Хохлова Надежда Алексеевна, Мартынова Нина Федоровна, Дзюба Иван Иванович, Коломенец Алексей Владимирович, Титаренко Александр Иванович, Ганиченко Борис Тимофеевич, Шпюра Светлана Владимировна, Чебыкина Пелагея Алексеевна, Хирная Антонина Федоровна, Таранова Лидия Мефодиевна, Каракай Лариса Ильинична, Луценко Зоя Яковлевна, Якуня Людмила Васильевна и др. Аренда ООО "Агрофирма "Кубань", Для сельскохозяйственного производства
- Охранные зоны трубопроводов
- Охранная зона проектируемого нефтепровода
- Охранная зона магистрального трубопровода "Тихорецк - Новоросийск 1", Ду 500
- Охранная зона магистрального трубопровода "Тихорецк - Новоросийск 2", Ду 800
- Территориальные зоны:
- земли сельскохозяйственного назначения

Краснодарский край, Абинский район, Федоровское сельское поселение и Северский район, Михайловское сельское поселение					
Документация по планировке территории (проект планировки территории) для размещения объекта: «Проект «Юг». 1 этап. Реконструкция магистральных трубопроводов «Тихорецк - Новоросийск». Строительство лупингов для нефтепровода «Тихорецк - Новоросийск - 3»					
Изм.	Кол-во	Лист	№ док.	Подп.	Дата
Директор			Д.П. Коваленко		
Инженер			А.А. Чеберак		
Заказчик: ОАО "Черногортранснефть"					
Схема использования территории в период подготовки проекта планировки территории, границ территорий объектов культурного наследия, границ зон с особыми условиями использования территории					
М.1:10000					
ООО "ЭТИ, землестроительство, оценка"			г. Москва, ул. Буварского 1-я, д. 12/11 корпус 17-18		