


Схема использования территории в период подготовки проекта планировки территории, границ территорий объектов культурного наследия, границ зон с особыми условиями использования территории для размещения объекта: «Проект «ЮГ». 1 этап. Реконструкция магистральных трубопроводов «Тихорецк - Новороссийск». Строительство лупингов для нефтепровода «Тихорецк - Новороссийск - 3»»

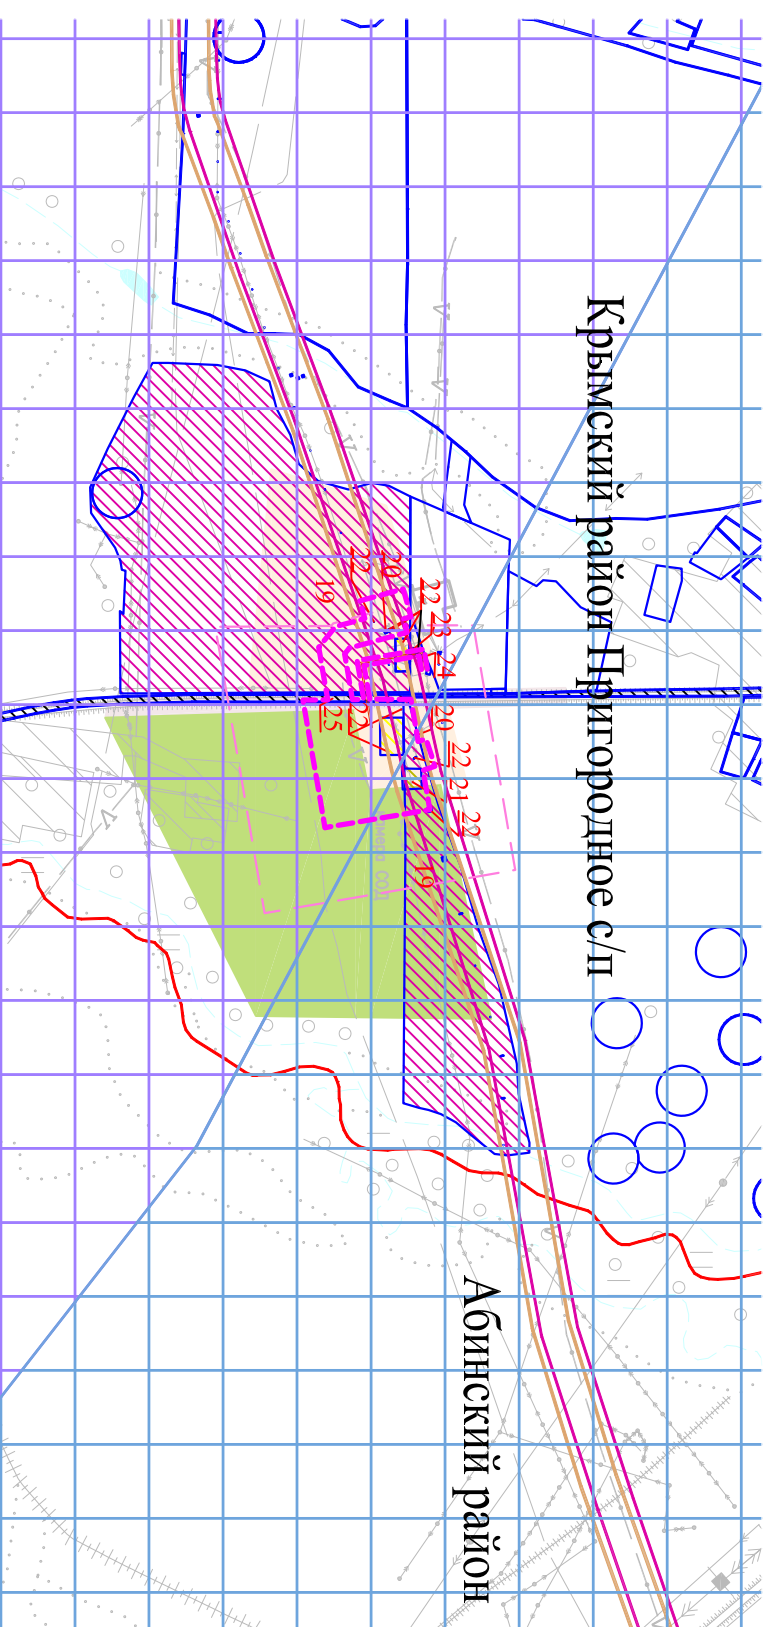

Условные обозначения:

- Граница зоны планируемого размещения объекта
- Граница муниципальных образований
- Существующие дороги
- Каналы, ручьи, озера
- Долевая собственность Людмила Александровна, Лаврентиади Дмитрий Константинович, Павлиди Феофилакт Васоевич, Иванков Александр Григорьевич, Конев Олег Васильевич, Писаный Сергей Иванович, Симонова Галина Анатольевна, Волошин Петр Петрович, Белинский Виктор Анатольевич, Кушиди Степан Николаевич, Кушнаренко Ирина Николаевна, Самарджиева Нина Антоновна, Гавриш Федор Сергеевич, Топалов Николай Алексеевич и др., Аренда ООО "КРАСНОДАРАГРОАЛБЯНС", Для сельскохозяйственного производства
- Государственная собственность, Для реконструкции и технического перевооружения и модернизации системы нефтепроводов "Тихорецк - Новороссийск" и вдоль трассовых сооружений
- Постоянное (бессрочное) пользование Крымская ЛПДС, узел запуска скребка лупинга
- Государственная собственность, Под строительство (реконструкцию) системы нефтепроводов "Тихорецк - Новороссийск - II" и трассы ВЛ - 10 кВ вдоль системы нефтепроводов
- Государственная собственность, для эксплуатации площади ПКУ на 207 км
- Государственная собственность, Для эксплуатации НРП 15/2 КЛС "Тихорецк-Новороссийск"
- Собственность Российской Федерации, под автомобильную дорогу

- Зона шумового дискомфорта от автомобильный и железных дорог
  - Охранные зоны трубопроводов
  - Охранная зона проектируемого нефтепровода
  - Охранная зона магистрального трубопровода "Тихорецк - Новороссийск 1", Ду 500
  - Охранная зона магистрального трубопровода "Тихорецк - Новороссийск 2", Ду 800
  - Охранная зона проектируемой ЛЭП
- Территориальные зоны:
- земли сельскохозяйственного назначения
  - земли крестьянско-фермерских хозяйств
  - земли размещения автомобильных дорог

Изм.	Колуч.	Лист	№ док.	Подп.	Дата	Краснодарский край, Крымский район, Пригородное сельское поселение
						Документация по планировке территории (проект планировки территории) для размещения объекта: «Проект «ЮГ». 1 этап. Реконструкция магистральных трубопроводов «Тихорецк - Новороссийск». Строительство лупингов для нефтепровода «Тихорецк - Новороссийск - 3»
						Заказчик: ОАО "Чернолиторинскнефть"
Директор		Д.П. Коваленко				Схема использования территории в период подготовки проекта планировки территории, границ территорий объектов культурного наследия, границ зон с особыми условиями использования территории М 1:10000
Инженер		А.А. Чеберак				
						ООО "ЭТИ, землеустройство, оценка" г. Москва, ул. Бухарстова 1-я, д. 12/11 корп 17-18
		Стадия	Лист	Листов		
			21	27		