


Схема размещения магистральных инженерных сетей и сооружений для размещения объекта :
 «Проект «Юг». 1 этап. Реконструкция магистральных трубопроводов «Тихорецк - Новороссийск»».
 Строительство лупингов для нефтепровода «Тихорецк - Новороссийск - 3»

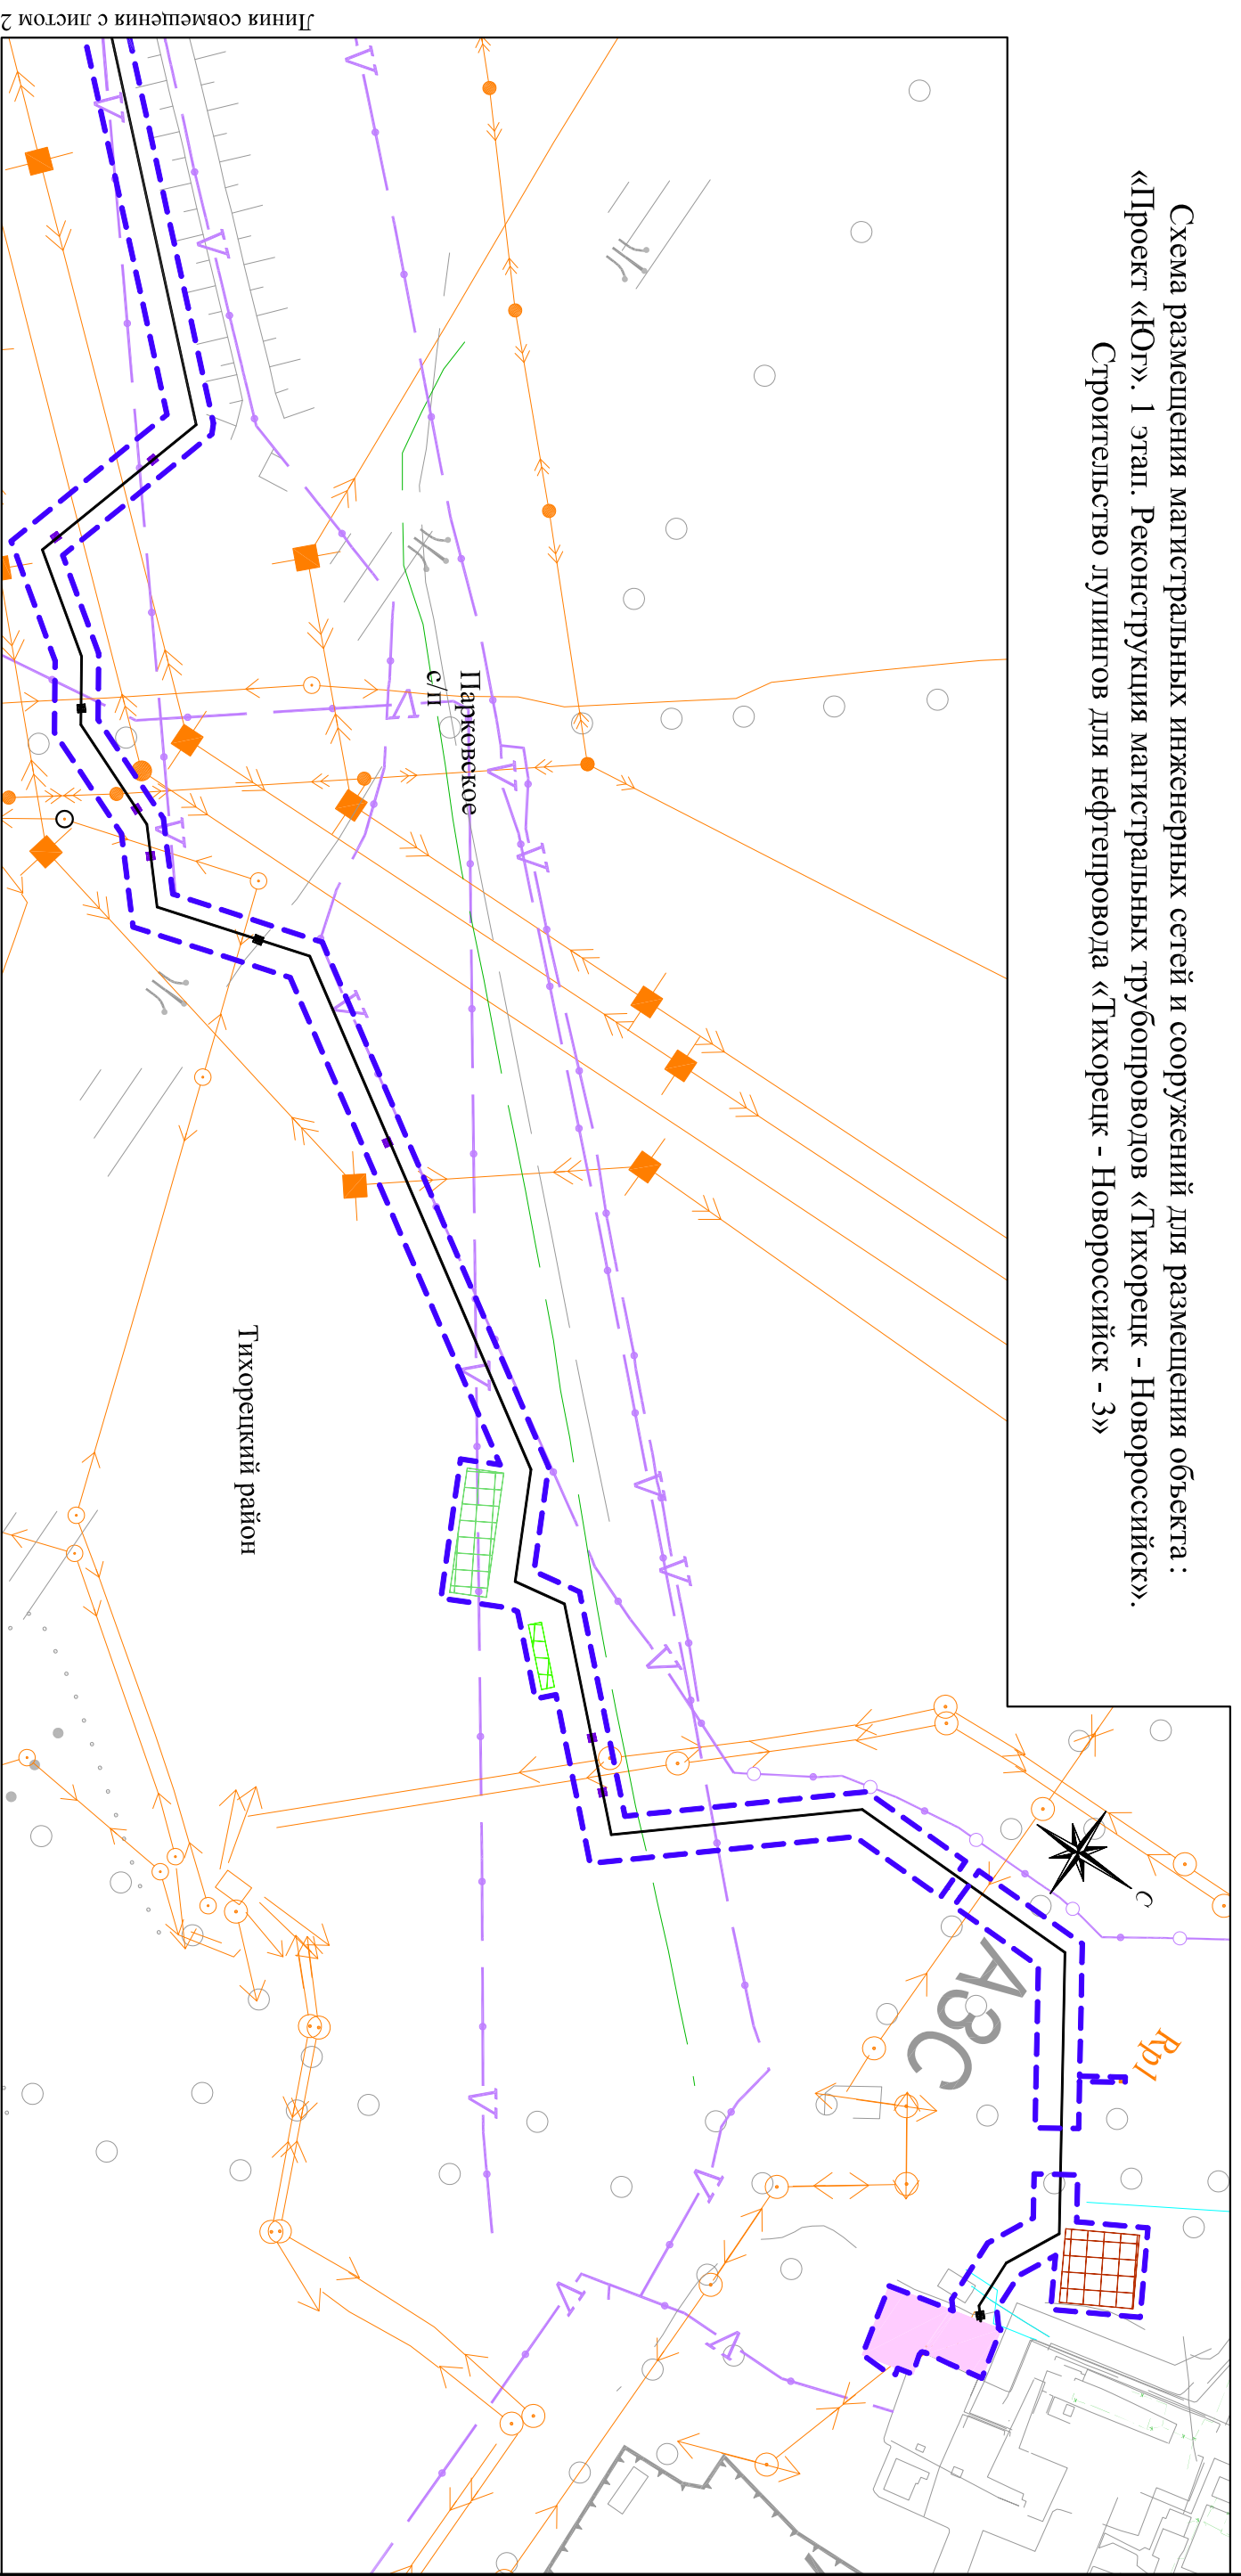

Линия совмещения с листом 2

Условные обозначения:

- граница зоны планируемого размещения объекта
- ось проектируемого нефтепровода
- площадка складирования минерального грунта
- площадка складирования плодородного грунта
- репер
- амбар № 1-1 для ПИ
- НПС "Тихорецкая"
- существующие дороги
- дорожные плиты
- устройство постоянного переезда
- существующие коммуникации:
- линия электропередач
- линия связи
- канализация
- газопровод

Краснодарский край, Тихорецкий район, Парковское с/п			
Документация по планировке территории (проект планировки территории) для размещения объекта: «Проект «Юг». 1 этап. Реконструкция магистральных трубопроводов «Тихорецк - Новороссийск». Строительство лупингов для нефтепровода «Тихорецк-Новороссийск-3»			
Изм.	Кол.уч.	Листы	N док.
		Подп.	Дата
Директор		Коваленко Д.П.	
Заказчик: ОАО "Черномортрансгаз"			
Стadia	Лист	Листов	
	II	I 46	
Схема размещения магистральных инженерных сетей и сооружений М 1:5000			
Инженер	Мари Ж.И.		
ООО "ЭТИ", электротрестовое, оценка" г. Москва, ул. Бухарцова 1-я, д. 12/11 корп. 17-18.			