


Схема размещения магистральных инженерных сетей и сооружений для размещения объекта :  
 «Проект «Юг». 1 этап. Реконструкция магистральных трубопроводов «Тихорецк - Новороссийск».  
 Строительство лупингов для нефтепровода «Тихорецк - Новороссийск - 3»

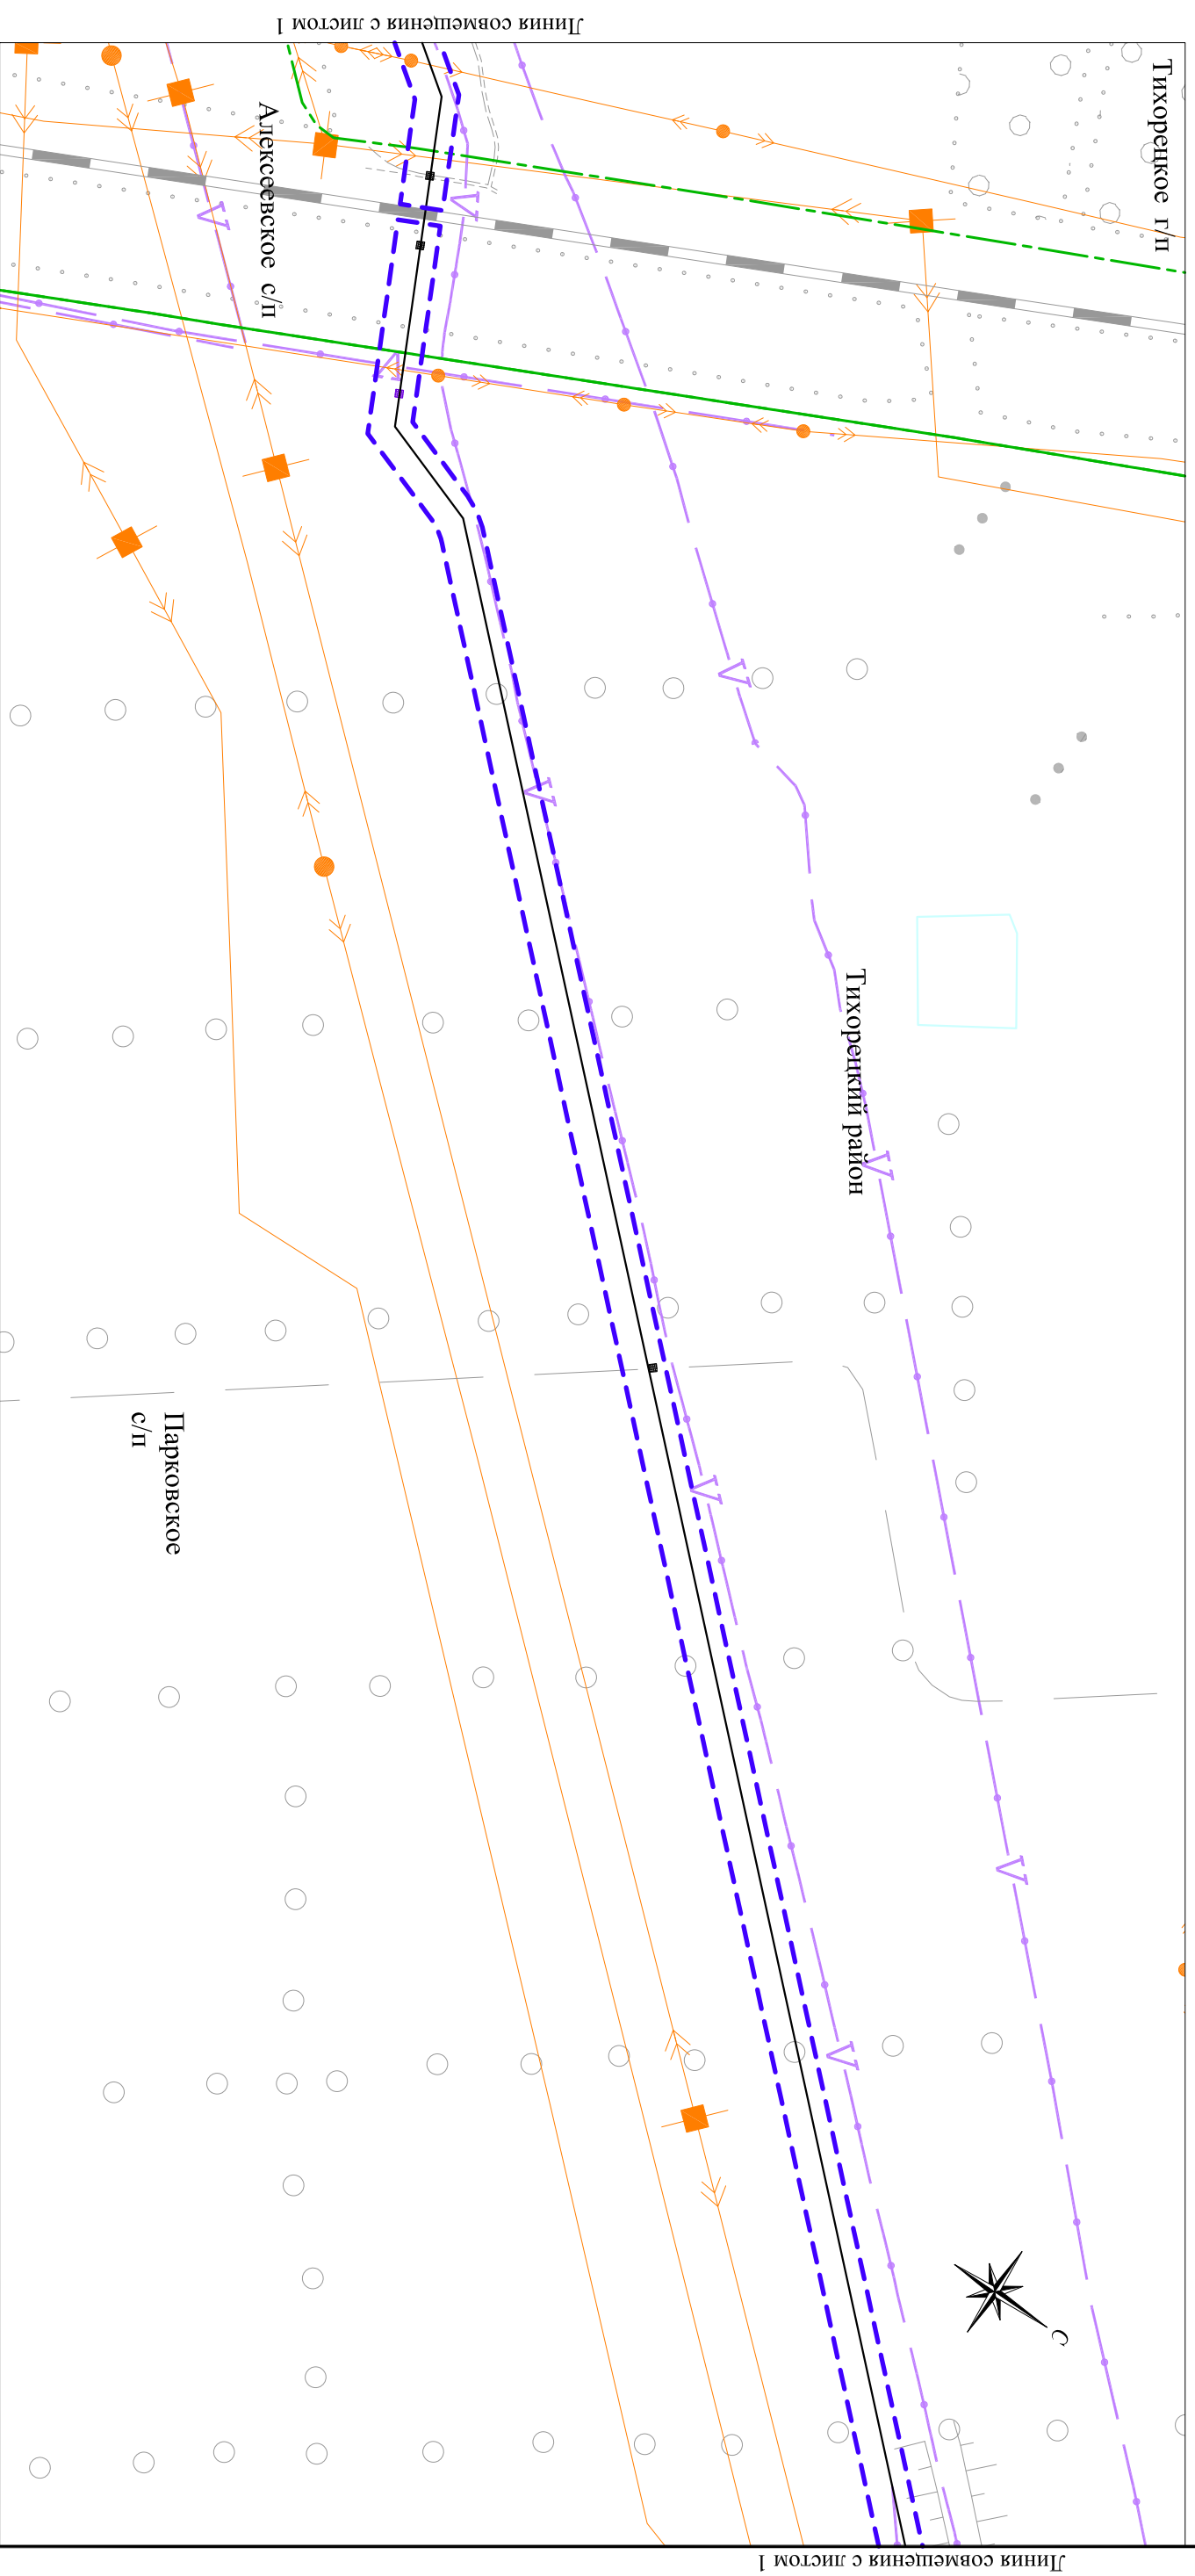

Условные обозначения:

- - - граница зоны планируемого размещения объекта
- - - граница сельских поселений
- ось проектируемого нефтепровода
- река, каналы, ручьи
- существующие дороги
- дорожные плиты
- устройство постоянного перехода
- Существующие коммуникации:
- линия электропередач
- линия связи

|   |                |      |        |  |      |   |  |
|---|----------------|------|--------|--|------|---|--|
|   |                |      |        | Краснодарский край, Тихорецкий район, Парковское с/п, Алексеевское с/п, Тихорецкое с/п |      |   |  |
| Документация по планировке территории (проект планировки территории) для размещения объекта: «Проект «Юг». 1 этап. Реконструкция магистральных трубопроводов «Тихорецк - Новороссийск». Строительство лупингов для нефтепровода «Тихорецк-Новороссийск-3» |                |      |        |  |      |   |  |
| Изм.  | Кол.уч.        | Лист | N док. | Подп.  | Дата |   |  |
|   |                |      |        |  |      |   |  |
| Директор  | Коваленко Д.П. |      |        | [Signature]  |      | Заказчик: ОАО «Черномортрансгаз»  |  |
| Инженер   | Мари Ж.И.      |      |        | [Signature]  |      | ООО «ЭТИ», электротрестово, оценка" 2. Москва, ул. Бухартова 1-я, д. 12/11 корп. 17-18. |  |
|   |                |      |        | Стадия   | Лист | Листов  |  |
|   |                |      |        | П  | 2    | 46  |  |