


Схема размещения магистральных инженерных сетей и сооружений для размещения объекта :
 «Проект «Юг». 1 этап. Реконструкция магистральных трубопроводов «Тихорецк - Новороссийск».
 Строительство лупингов для нефтепровода «Тихорецк - Новороссийск - 3»

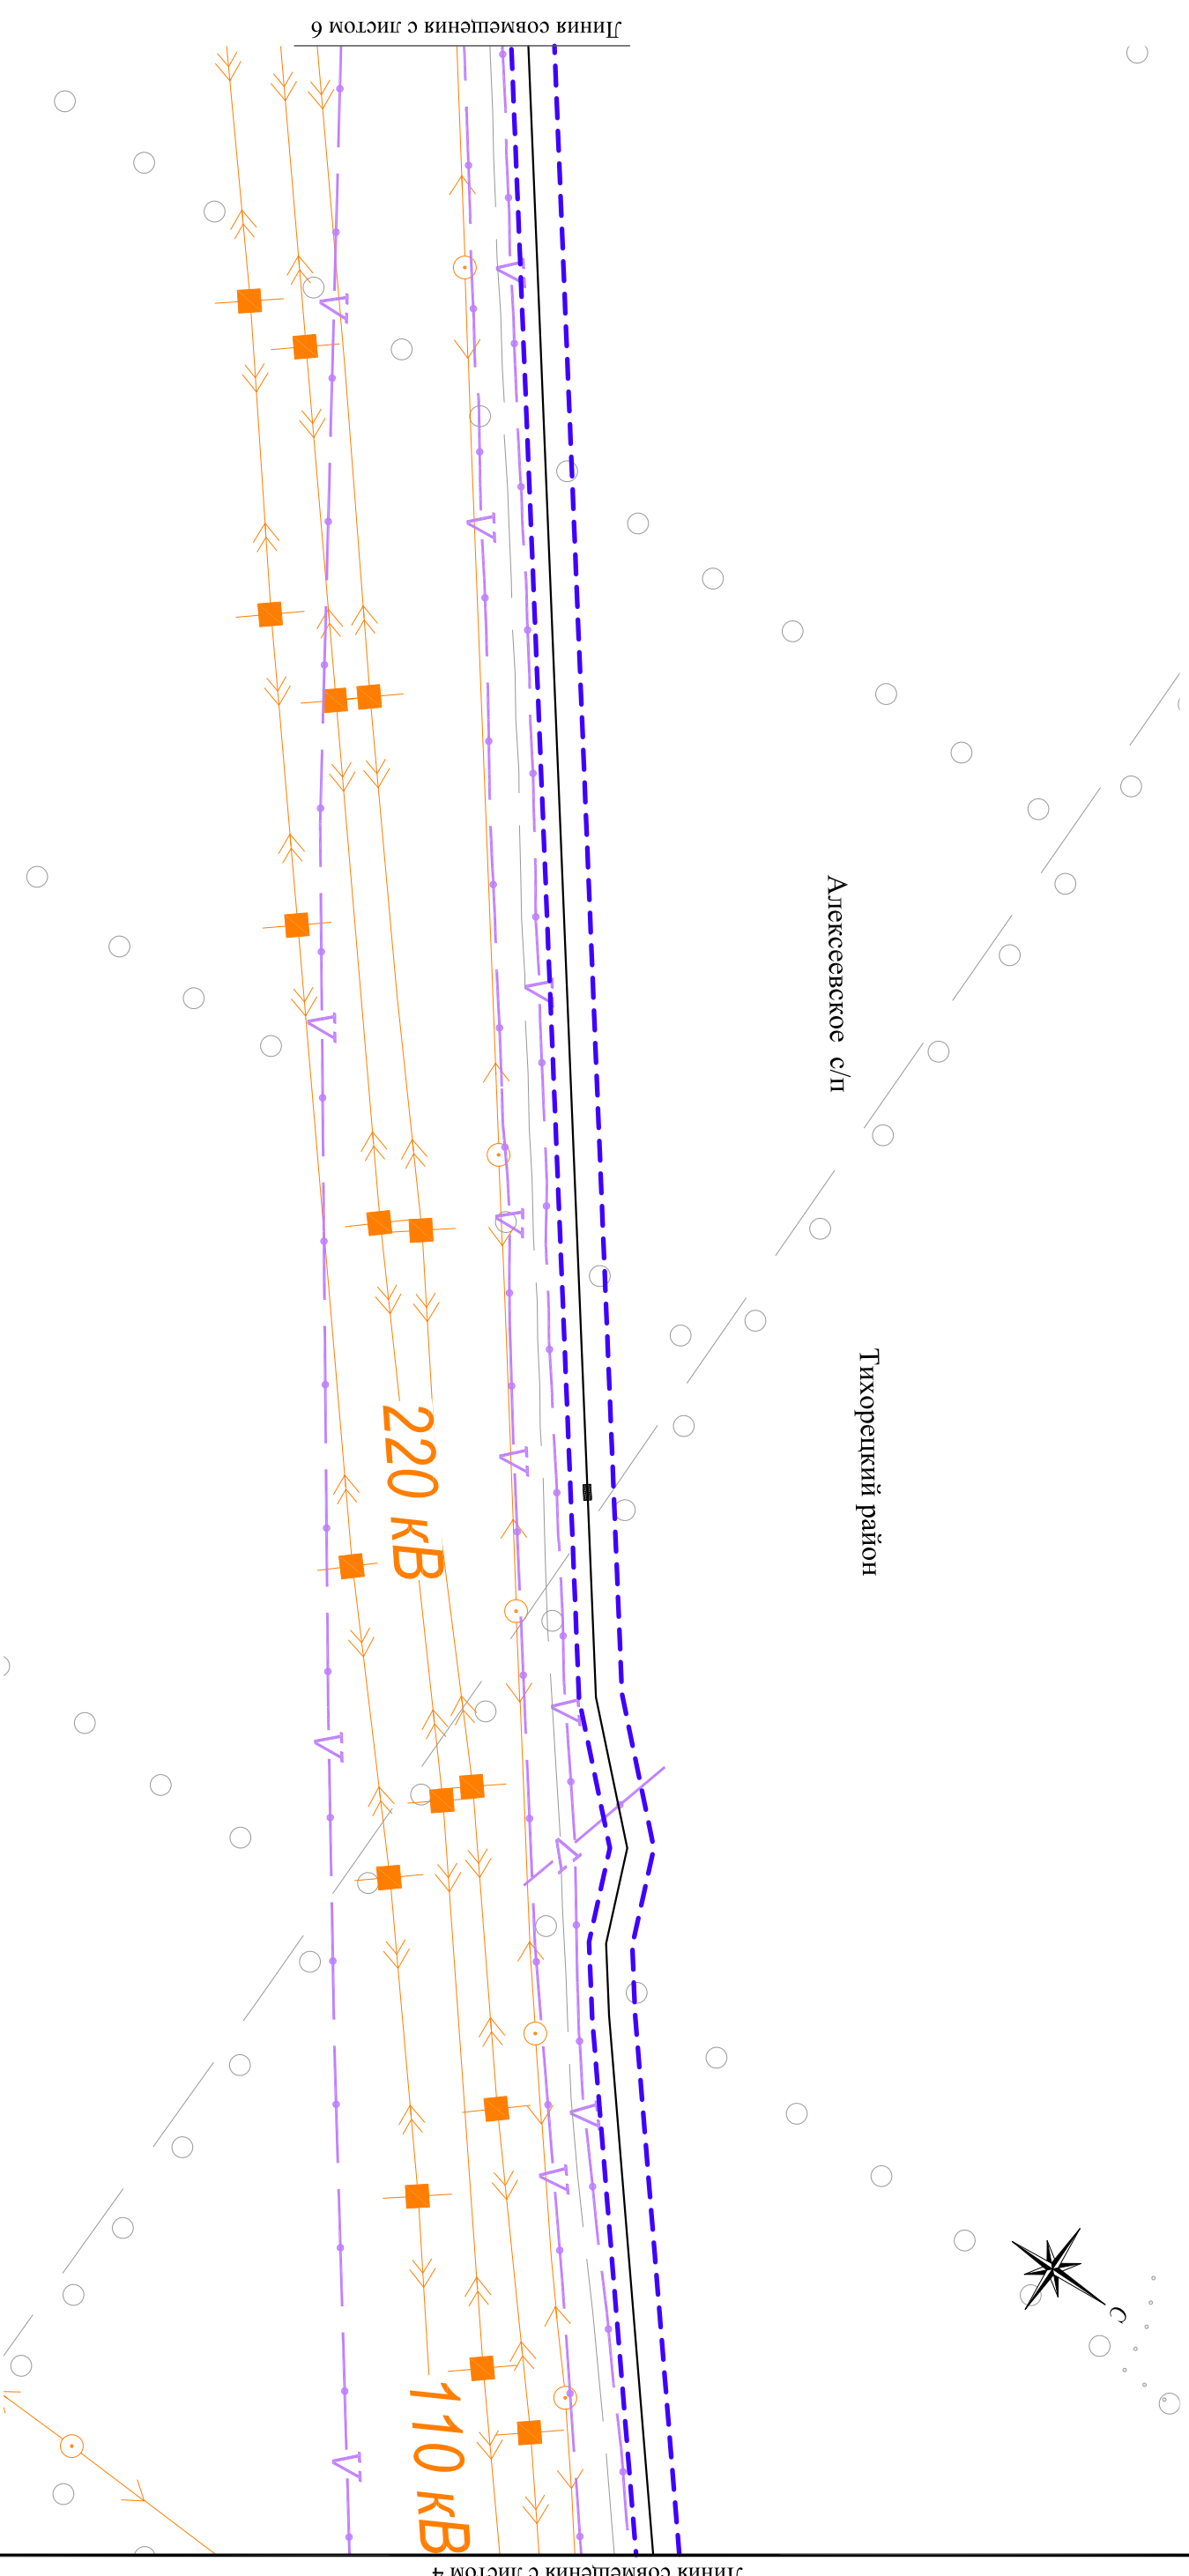

Линия совмещения с листом 6

Линия совмещения с листом 4

Условные обозначения:

- граница зоны планируемого размещения объекта
- ось проектируемого нефтепровода
- дорожные плиты
- существующие дороги
- существующие коммуникации:
- линия электропередач
- линия связи

Краснодарский край, Тихорецкий район, Алексеевское с/п			
Документация по планировке территории (проект планировки территории) для размещения объекта: «Проект «Юг». 1 этап. Реконструкция магистральных трубопроводов «Тихорецк - Новороссийск». Строительство лупингов для нефтепровода «Тихорецк-Новороссийск-3»			
Изм.	Кол.уч.	Листы	N док.
		Подп.	Дата
Директор	Коваленко Д.П.		
Заказчик: ОАО «Черномортрансгаз»			
Стadia	Лист	Листов	
II	5	46	
Схема размещения магистральных инженерных сетей и сооружений М 1:5000			
Инженер	Мари Ж.И.		
ООО «СТИ», электричество, оценка" г. Москва, ул. Бухартова 1-я, д. 12/11 корп. 17-18.			