


Схема размещения магистральных инженерных сетей и сооружений для размещения объекта :  
 «Проект «Юг». 1 этап. Реконструкция магистральных трубопроводов «Тихорецк - Новороссийск».  
 Строительство лупингов для нефтепровода «Тихорецк - Новороссийск - 3»

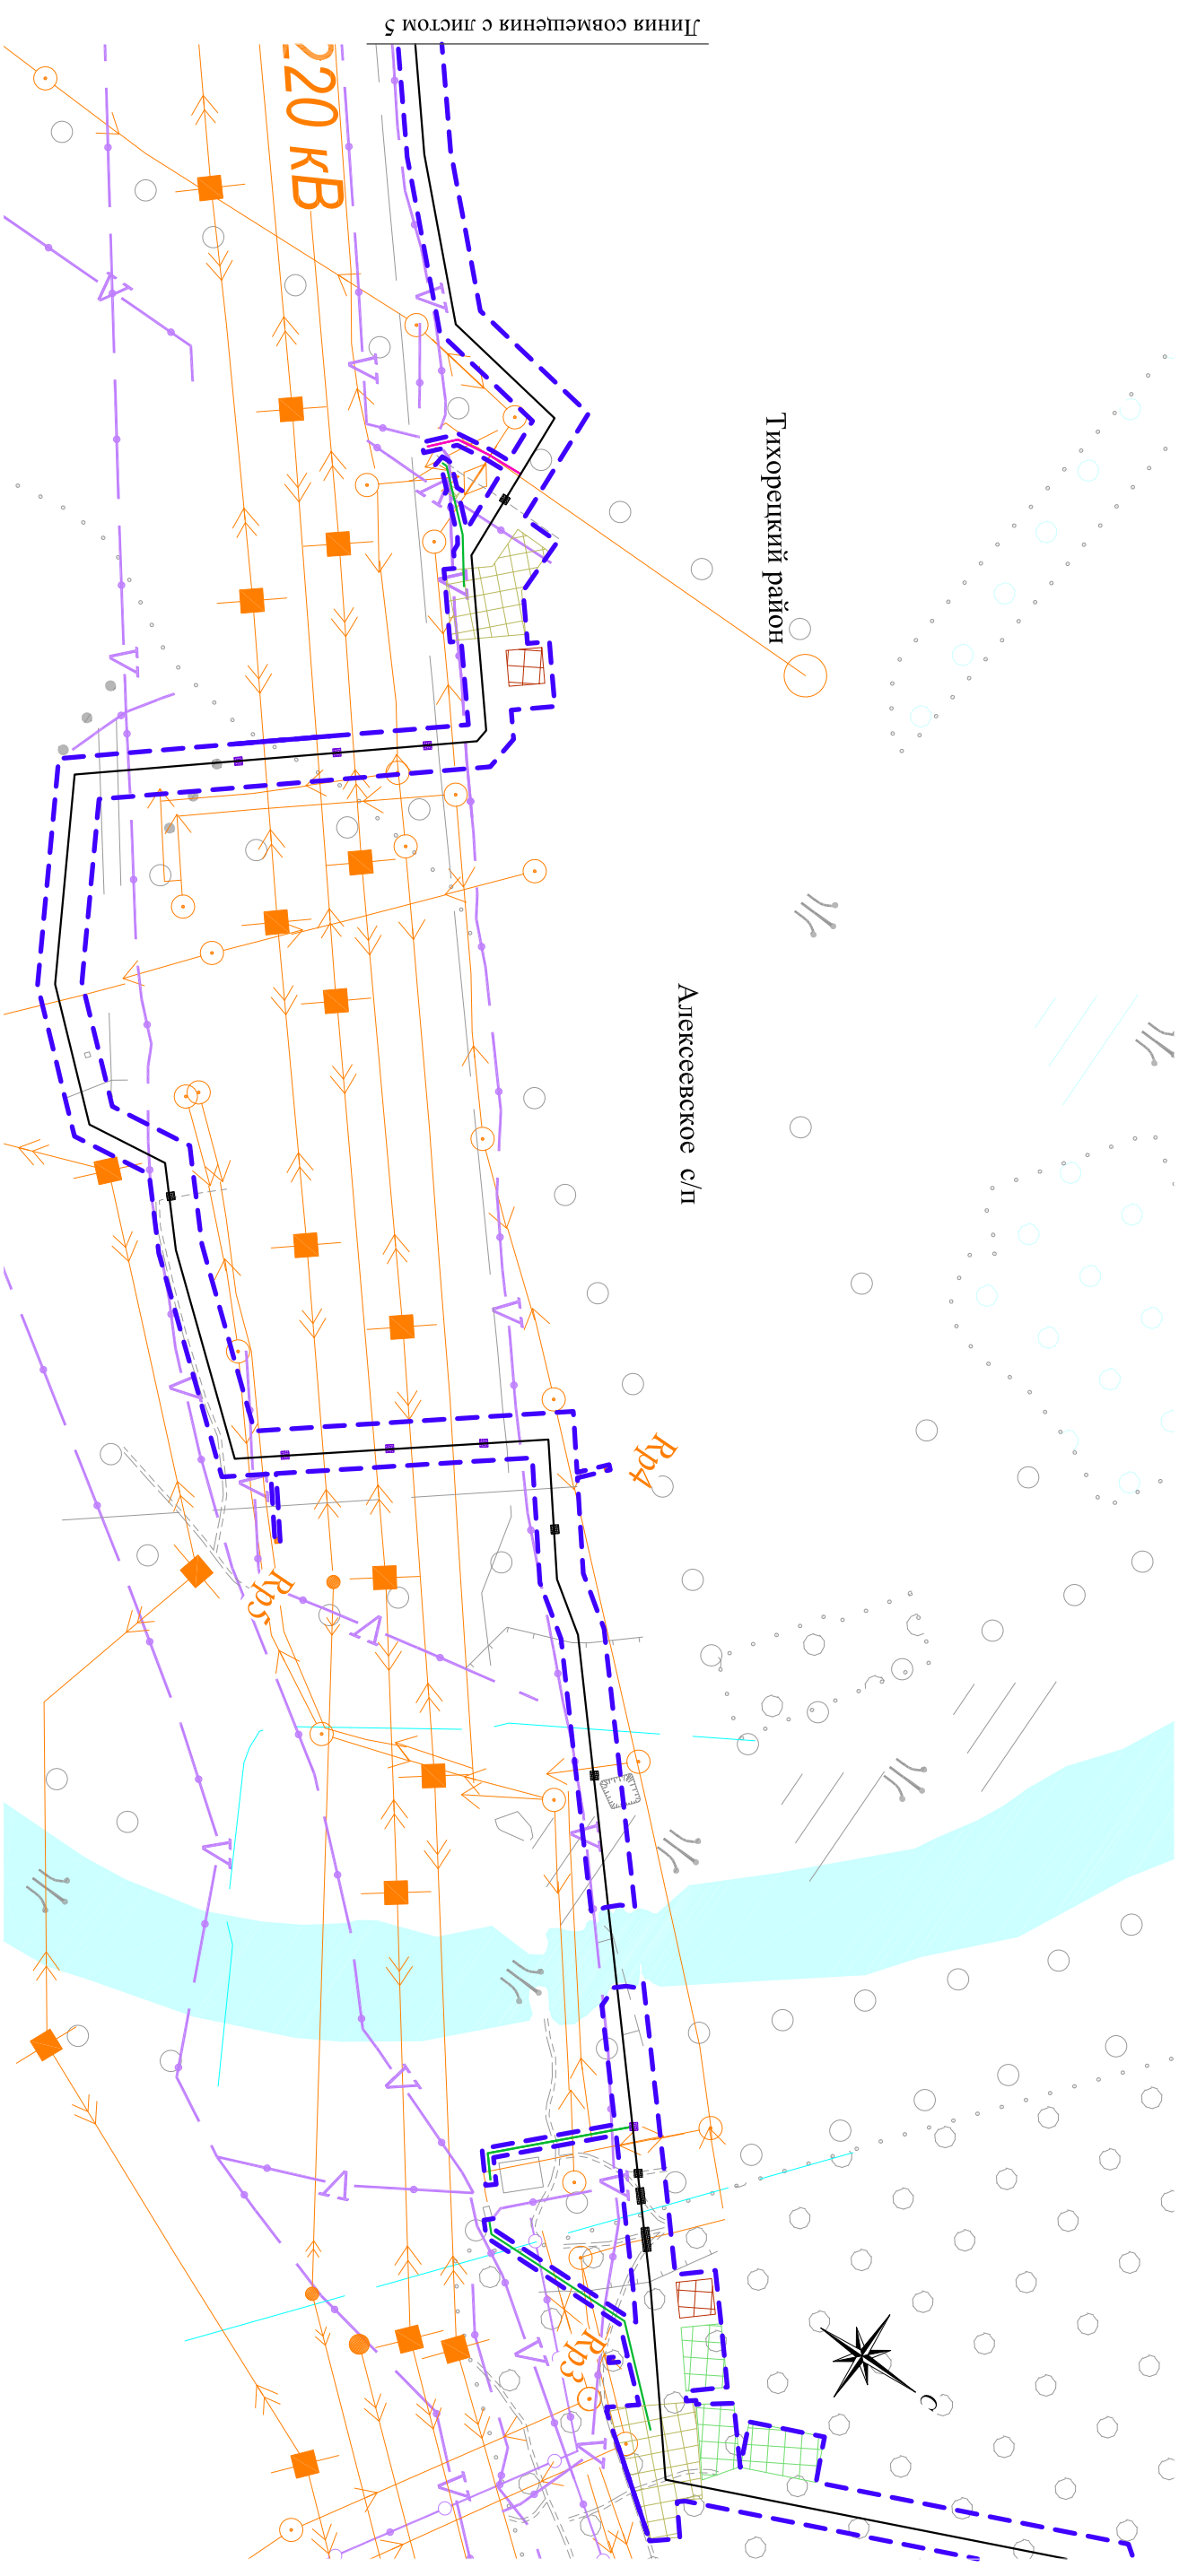

Условные обозначения:

- граница зоны планируемого размещения объекта
- ось проектируемого нефтепровода
- амбар №1-2 для ГИ
- репер
- площадка складирования минерального грунта
- проектируемая зона размещения узла запорной арматуры №1
- проектируемая Кг 400 В
- река, каналы, ручьи
- существующие дороги
- дорожные плиты
- устройство постоянного перехода
- существующие коммуникации:
- линия электропередач
- линия связи
- газопровод

Краснодарский край, Тихорецкий район, Алексеевское с/п			
Документация по планировке территории (проект планировки территории) для размещения объекта: «Проект «Юг». 1 этап. Реконструкция магистральных трубопроводов «Тихорецк - Новороссийск». Строительство лупингов для нефтепровода «Тихорецк-Новороссийск-3»			
Изм.	Кол.уч.	Лист	№ док.
		Подп.	Дата
Директор		Коваленко Д.П.	
Заказчик: ОАО «Черноморнефтегаз»			
Инженер	Мари Ж.И.		
Схема размещения магистральных инженерных сетей и сооружений М 1:5000		Стадия	Лист
ООО «ЭТИ», электротехническое, оценочное г. Москва, ул. Бухарстова 1-я, д. 12/11 корп. 17-18.		II	46