


Схема размещения магистральных инженерных сетей и сооружений для размещения объекта :
 «Проект «Юг». 1 этап. Реконструкция магистральных трубопроводов «Тихорецк - Новороссийск».
 Строительство дуплингов для нефтепровода «Тихорецк - Новороссийск - 3»

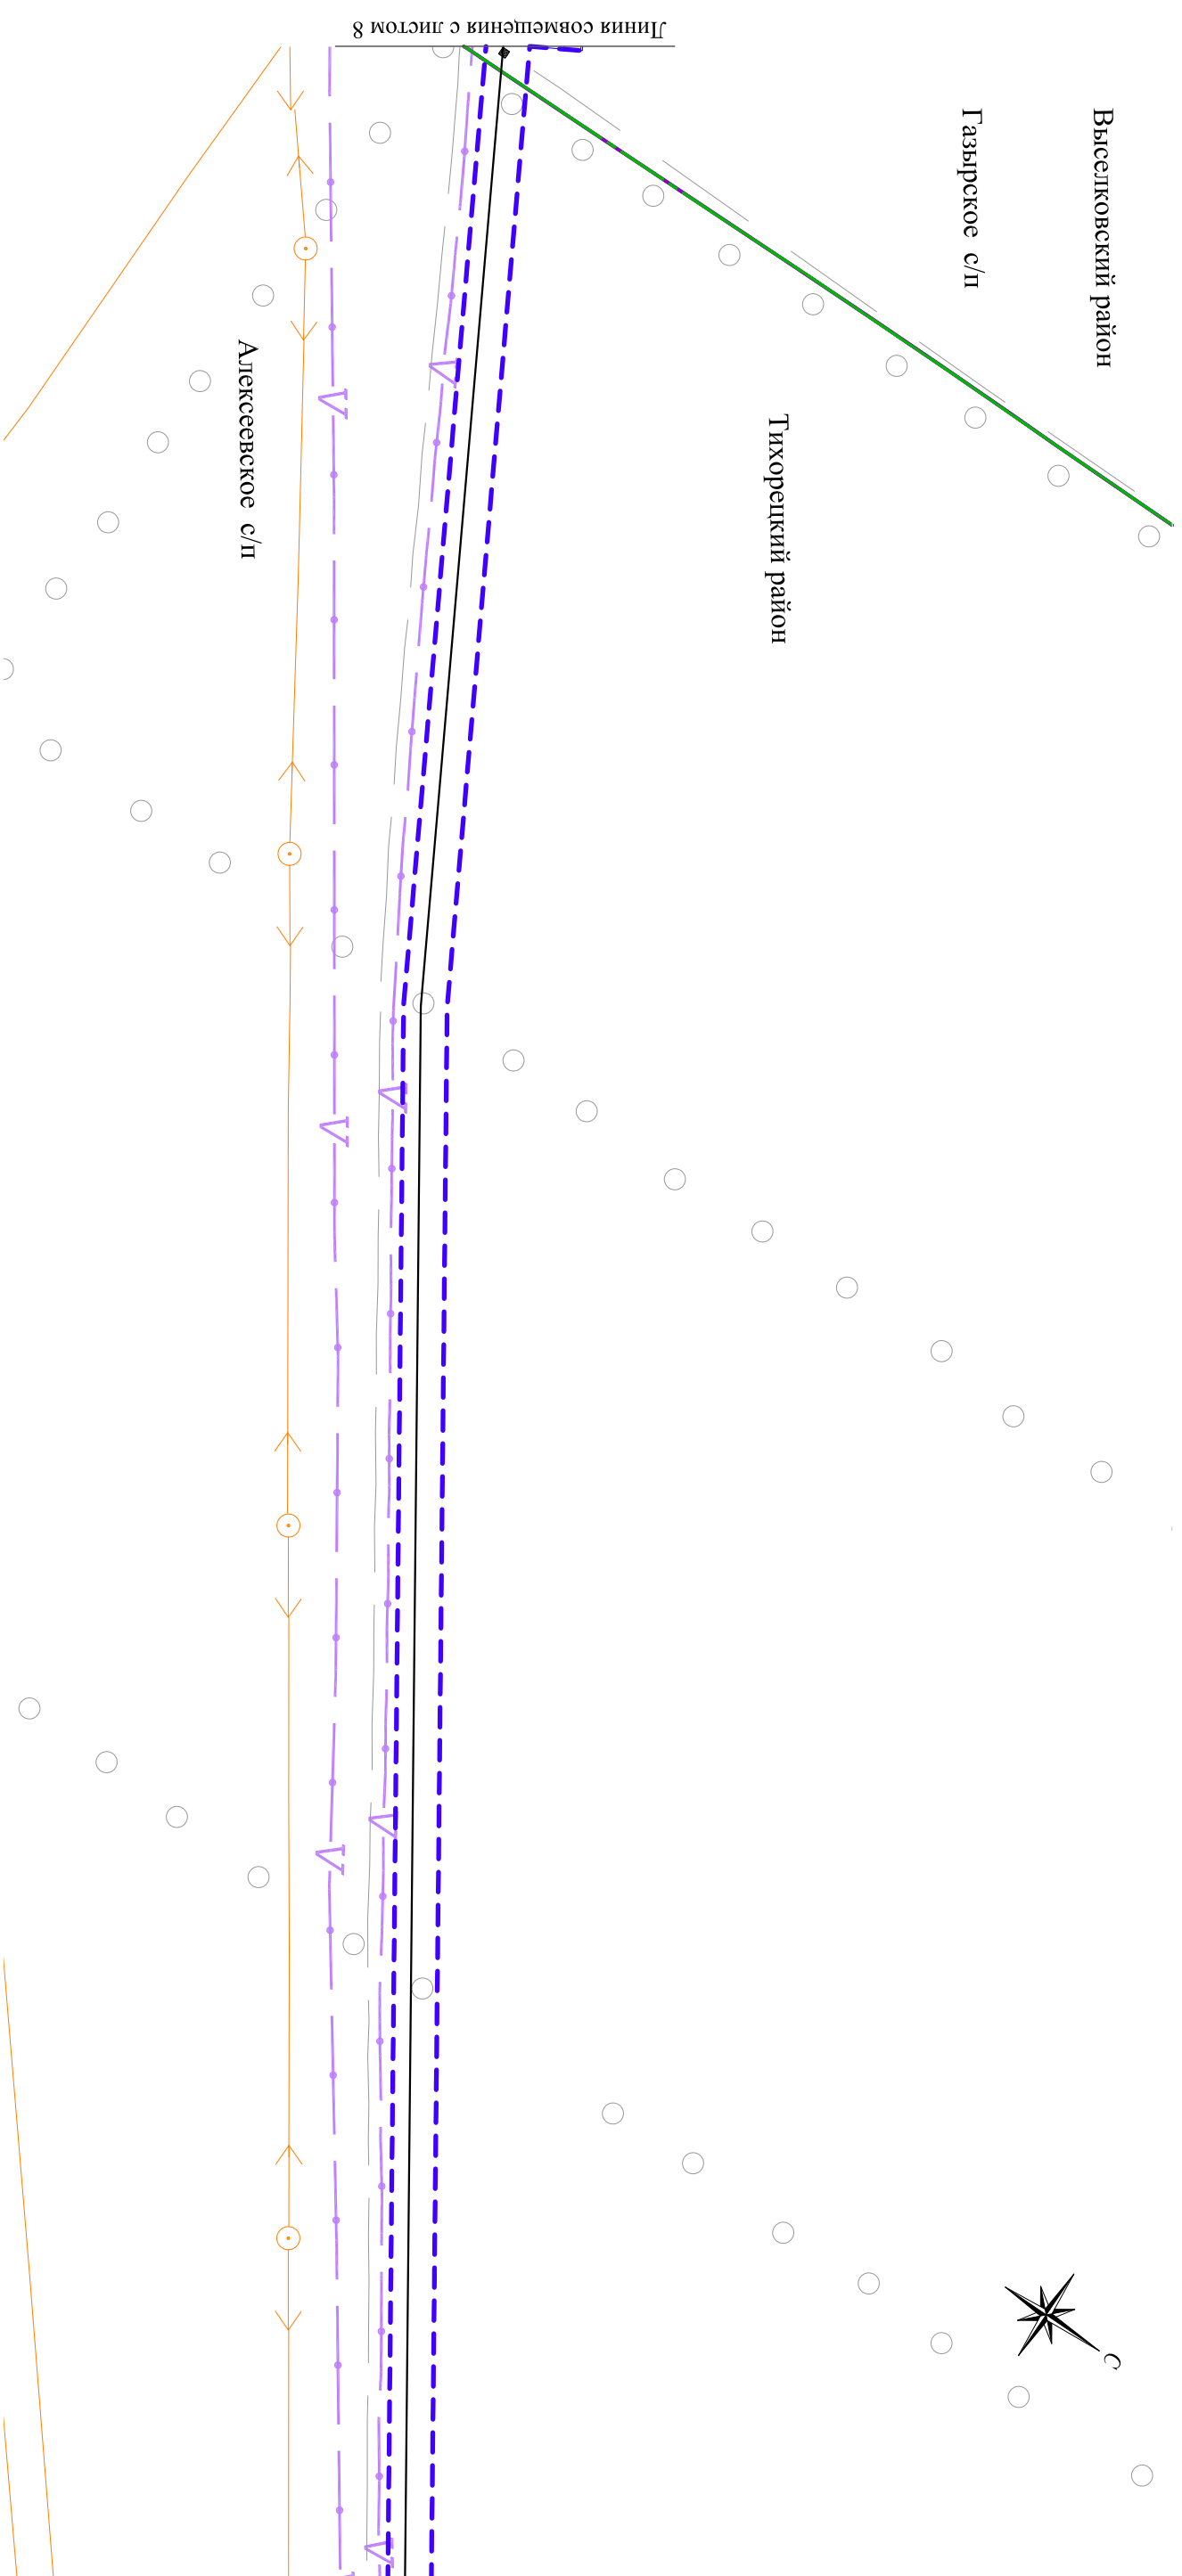

Условные обозначения:

- граница зоны планируемого размещения объекта
- граница сельских поселений
- ось проектируемого нефтепровода
- дорожные плиты
- существующие дороги
- существующие коммуникации:
- линия электропередач
- линия связи

						Краснодарский край, Тихорецкий район, Алексеевское с/п, Выселковский район, Газырьское с/п
Изм.	Кол.уч.	Листы	N док.	Подп.	Дата	Документация по планировке территории (проект планировки территории) для размещения объекта: «Проект «Юг». 1 этап. Реконструкция магистральных трубопроводов «Тихорецк - Новороссийск». Строительство дуплингов для нефтепровода «Тихорецк-Новороссийск-3»
Директор		Коваленко Д.П.				Заказчик: ОАО "Черномортрансгаз" ООО "СТИ, электротрестово, оценка" с. Москва, ул. Бухарцова 1-я, д. 12/11 корп. 17-18.
Инженер		Марш Ж.И.				Схема размещения магистральных инженерных сетей и сооружений М 1:5000
						Стадия Лист Листов 7 46

Линия совмещения с листом 6