


Схема размещения магистральных инженерных сетей и сооружений для размещения объекта :
 «Проект «Юг». 1 этап. Реконструкция магистральных трубопроводов «Тихорецк - Новороссийск».
 Строительство лупингов для нефтепровода «Тихорецк - Новороссийск - 3»

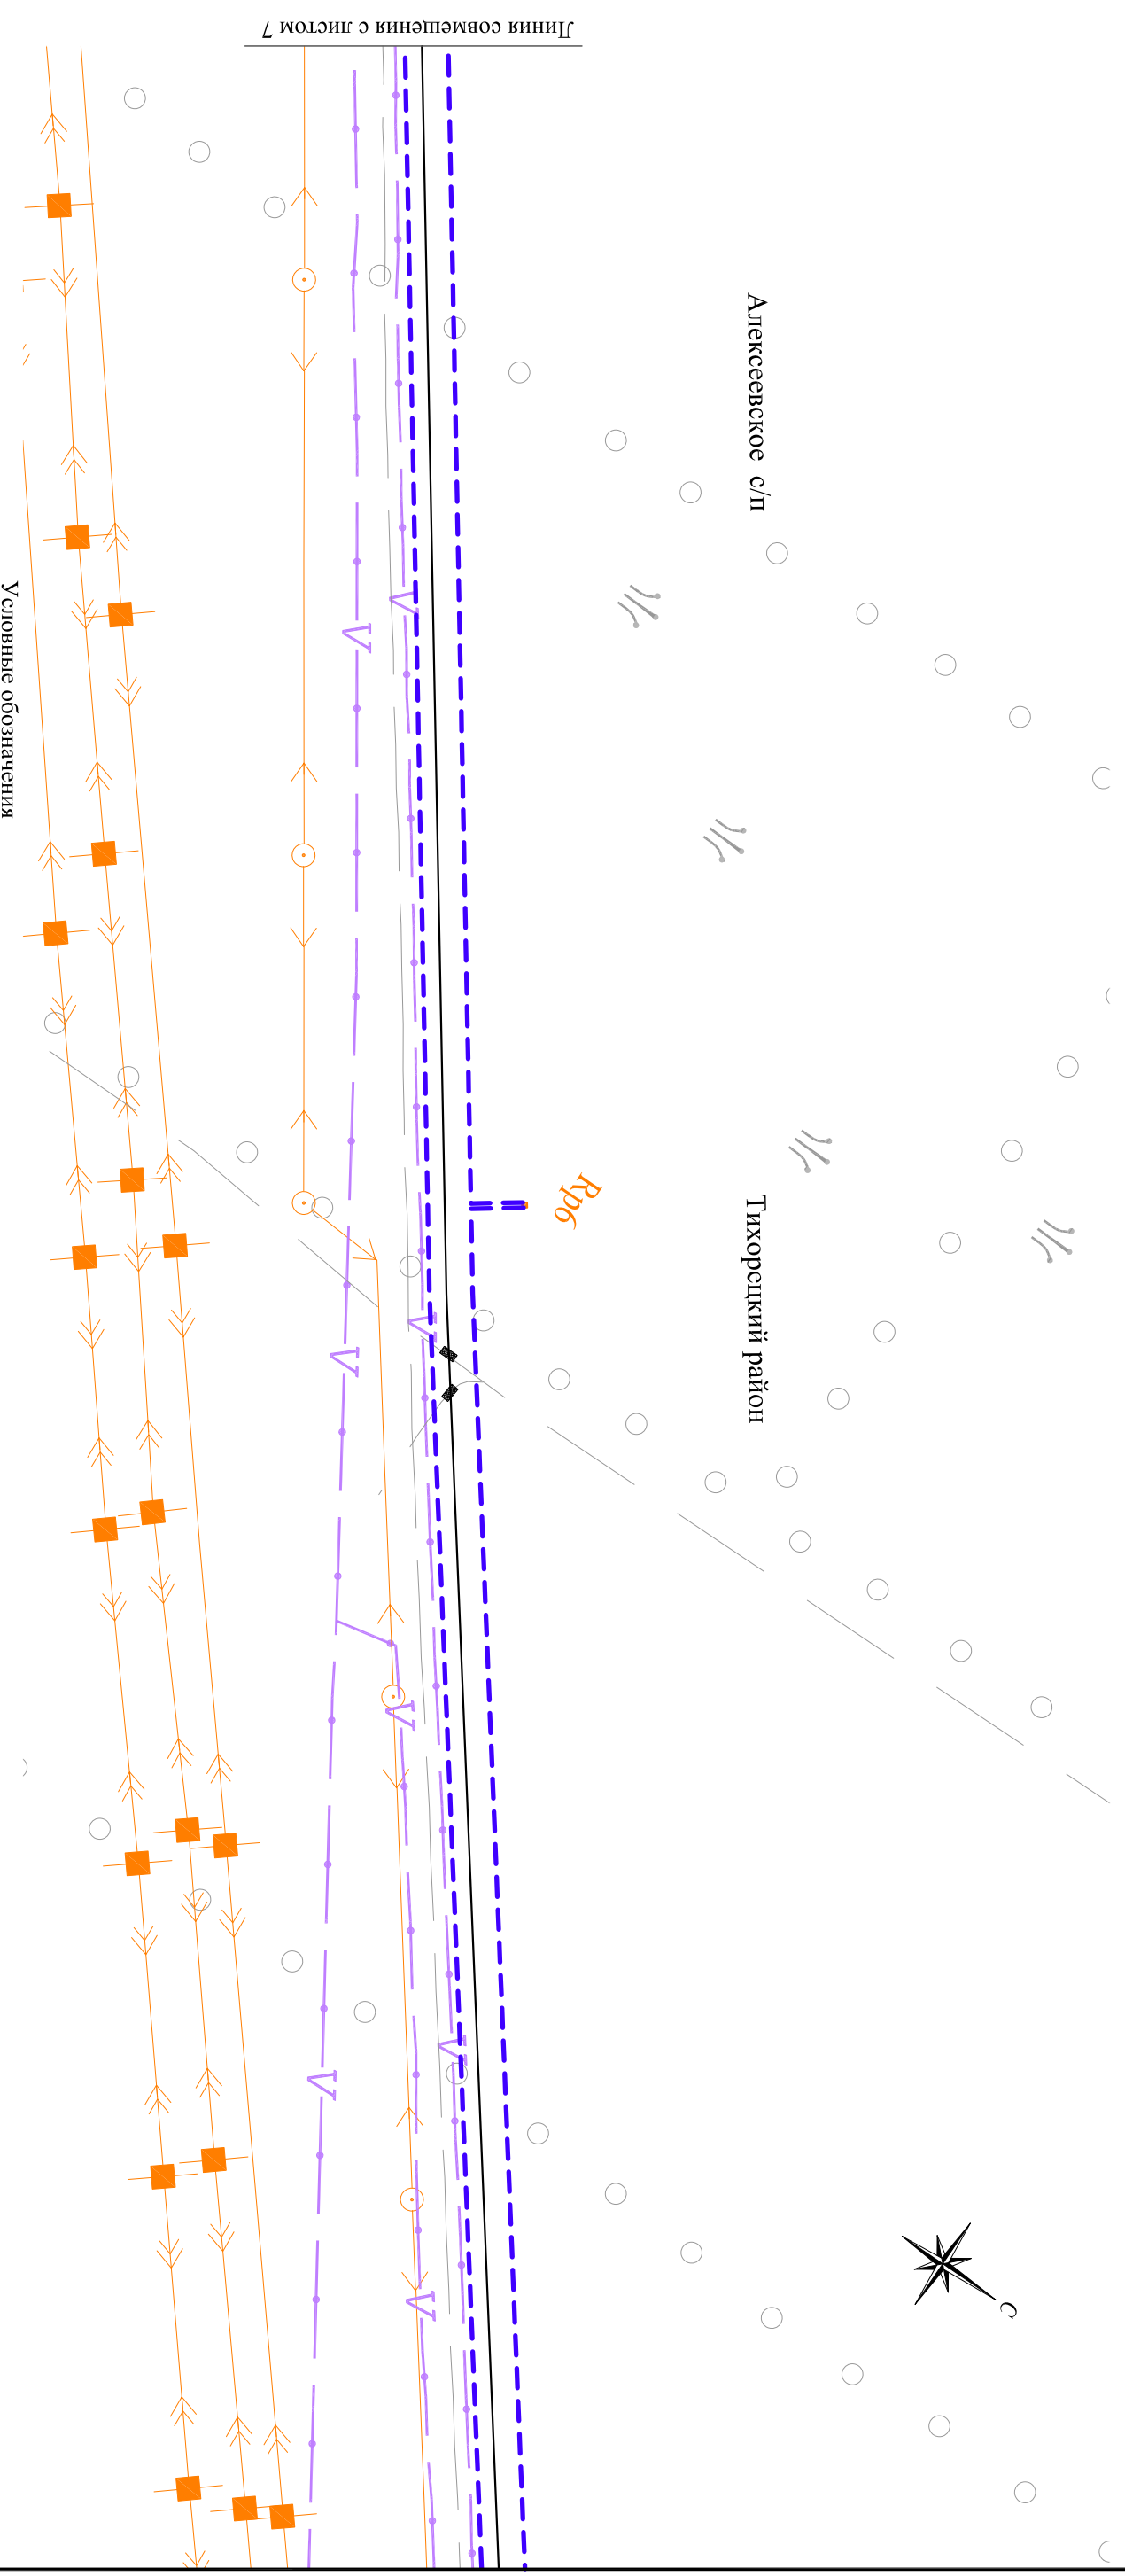

- граница зоны планируемого размещения объекта
- ось проектируемого нефтепровода
- дорожные плиты
- репер
- Rр8 существующие дороги
- существующие коммуникации:
- линия электропередач
- линия связи

Краснодарский край, Тихорецкий район, Алексеевское с/п			
Документация по планировке территории (проект планировки территории) для размещения объекта: «Проект «Юг». 1 этап. Реконструкция магистральных трубопроводов «Тихорецк - Новороссийск». Строительство лупингов для нефтепровода «Тихорецк-Новороссийск-3»			
Изм.	Код,уч.	Лист	N док.
		Подп.	Дата
Директор	Коваленко Д.П.		
Инженер	Марш Ж.И.		
Заказчик: ОАО «Черномортрансгаз»		Стадия	Лист
Схема размещения магистральных инженерных сетей и сооружений		II	6
ООО «ЭТИ», электротрестовое, оценка"			46
г. Москва, ул. Бухарстова 1-я, д. 12/11			
корп. 17-18			
М 1:5000			