


**Схема размещения магистральных инженерных сетей и сооружений для размещения объекта :
«Проект «Юр». 1 этап. Реконструкция магистральных трубопроводов «Тихорецк - Новоросси́йск».
Строительство лупингов для нефтепровода «Тихорецк - Новоросси́йск - 3»**

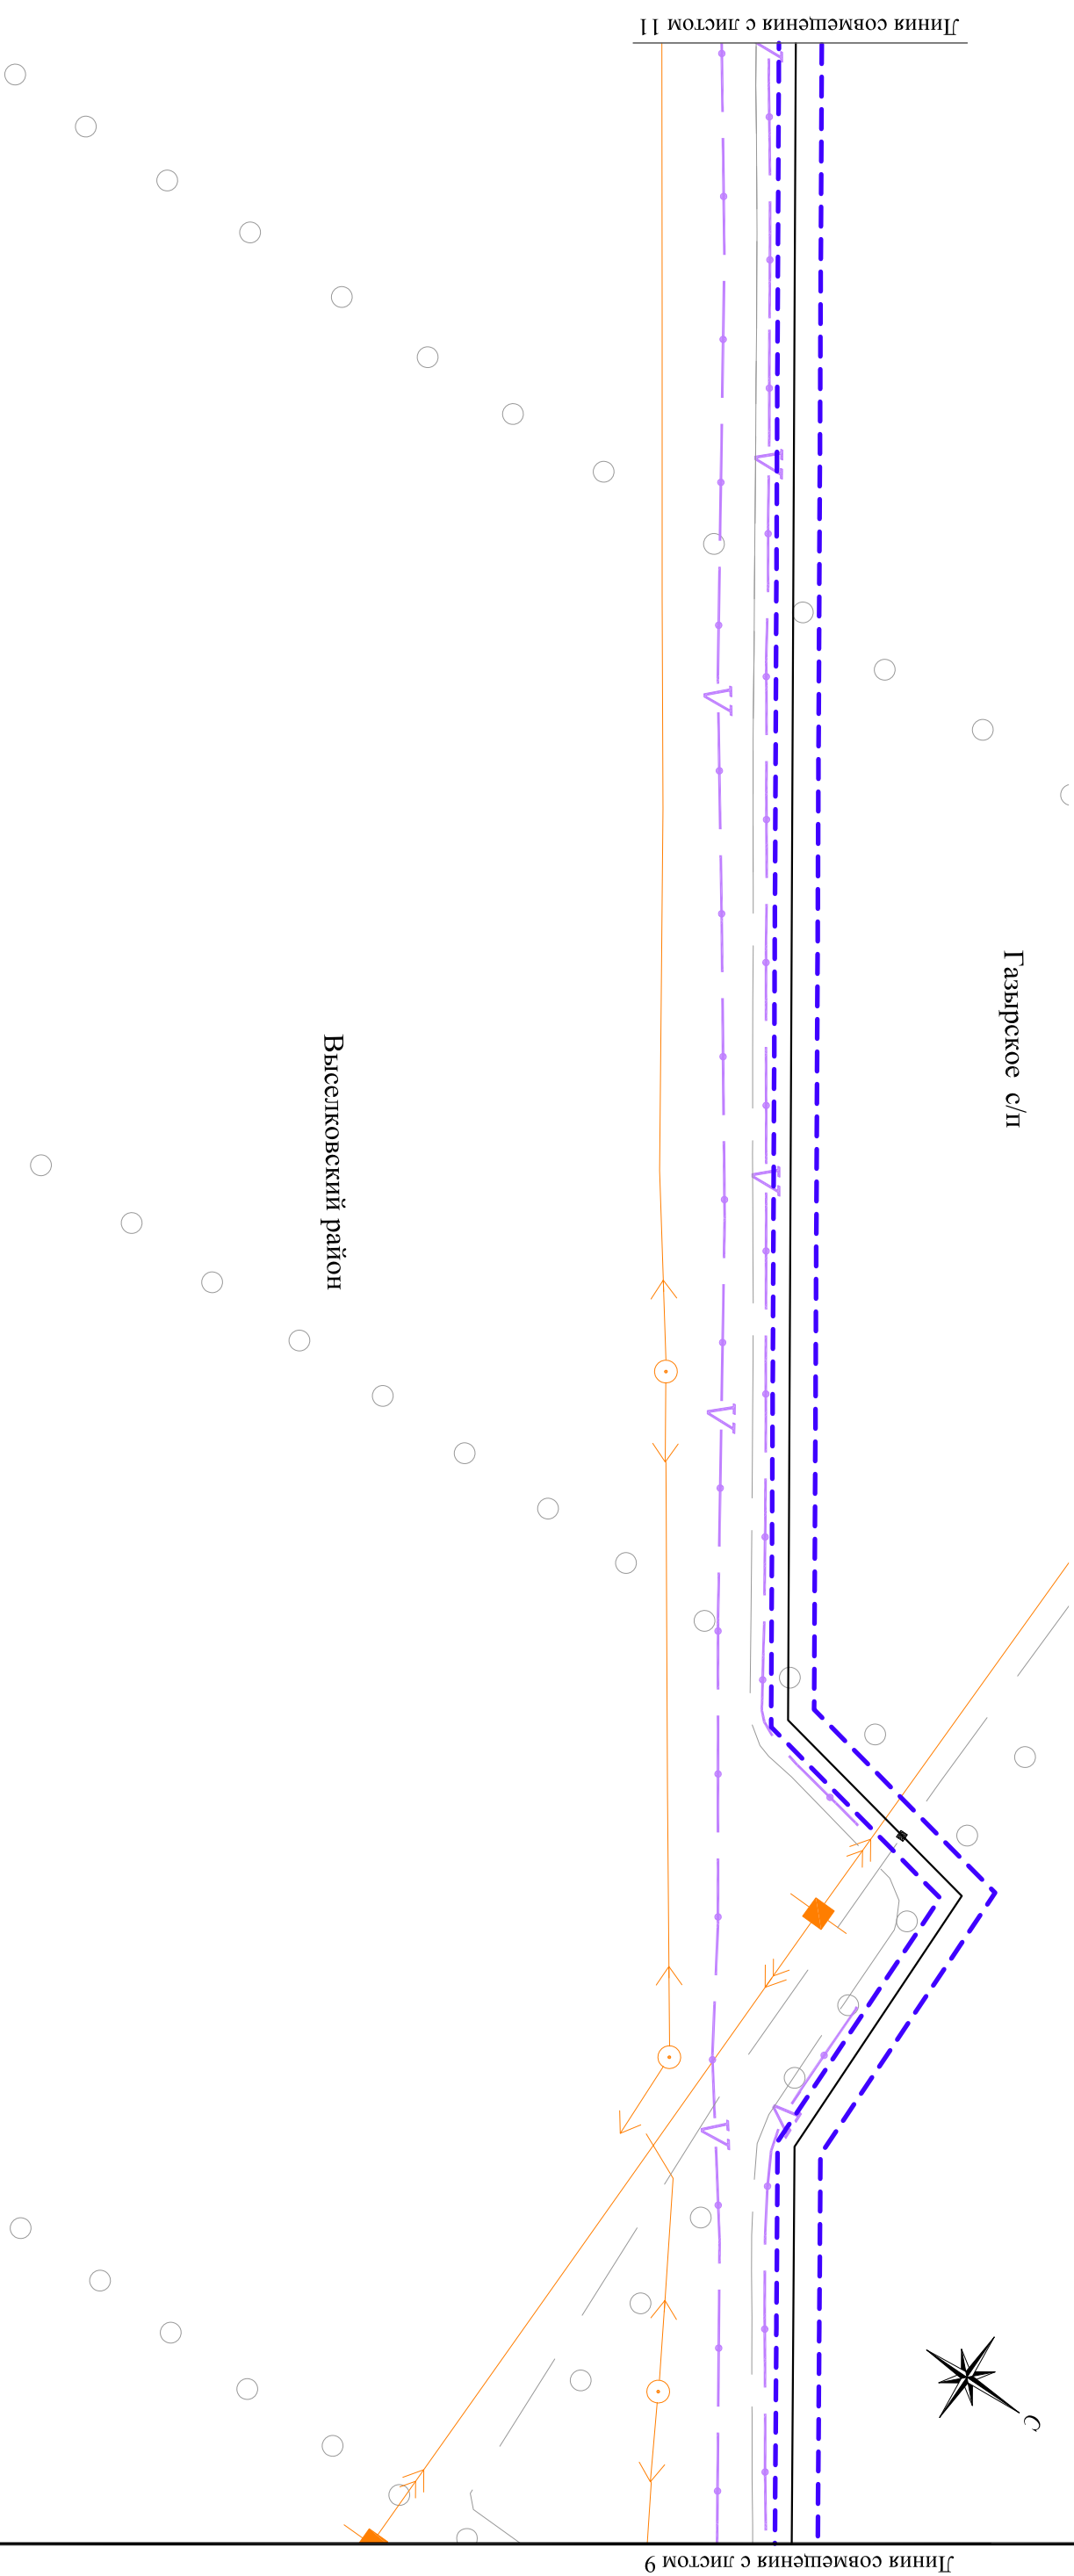

Линия совмещения с листом 11

Линия совмещения с листом 9

Условные обозначения:

- Граница зоны планируемого размещения
 объекта
 ось проектируемого нефтепровода
 дорожные плиты
 существующие дороги
 существующие коммуникации:
 линия электропередач
 линия связи

						<p align="center">Краснодарский край, Выселковский район, Газырьское с/п</p> <p>Документация по планировке территории (проект планировки территории) для размещения объекта: «Проект «Юр». 1 этап. Реконструкция магистральных трубопроводов «Тихорецк - Новоросси́йск». Строительство лупингов для нефтепровода «Тихорецк-Новоросси́йск-3»</p>				
Изм.	Кол.уч.	Листы	N док.	Подп.	Дата					
Директор		Коваленко Д.П.		<i>[Signature]</i>			Заказчик: ОАО "Черномортрансгаз"	Стадия	Лист	Листов
Инженер		Марш Ж.И.		<i>[Signature]</i>			Схема размещения магистральных инженерных сетей и сооружений М 1:5000	ООО "ЭТИ", электротехническое, оценка"	10	46
							г. Москва, ул. Бухарстова 1-я, д. 12/11 корп. 17-18.			