


Схема размещения магистральных инженерных сетей и сооружений для размещения объекта :
 «Проект «Юг». 1 этап. Реконструкция магистральных трубопроводов «Тихорецк - Новороссийск».
 Строительство дулингов для нефтепровода «Тихорецк - Новороссийск - 3»

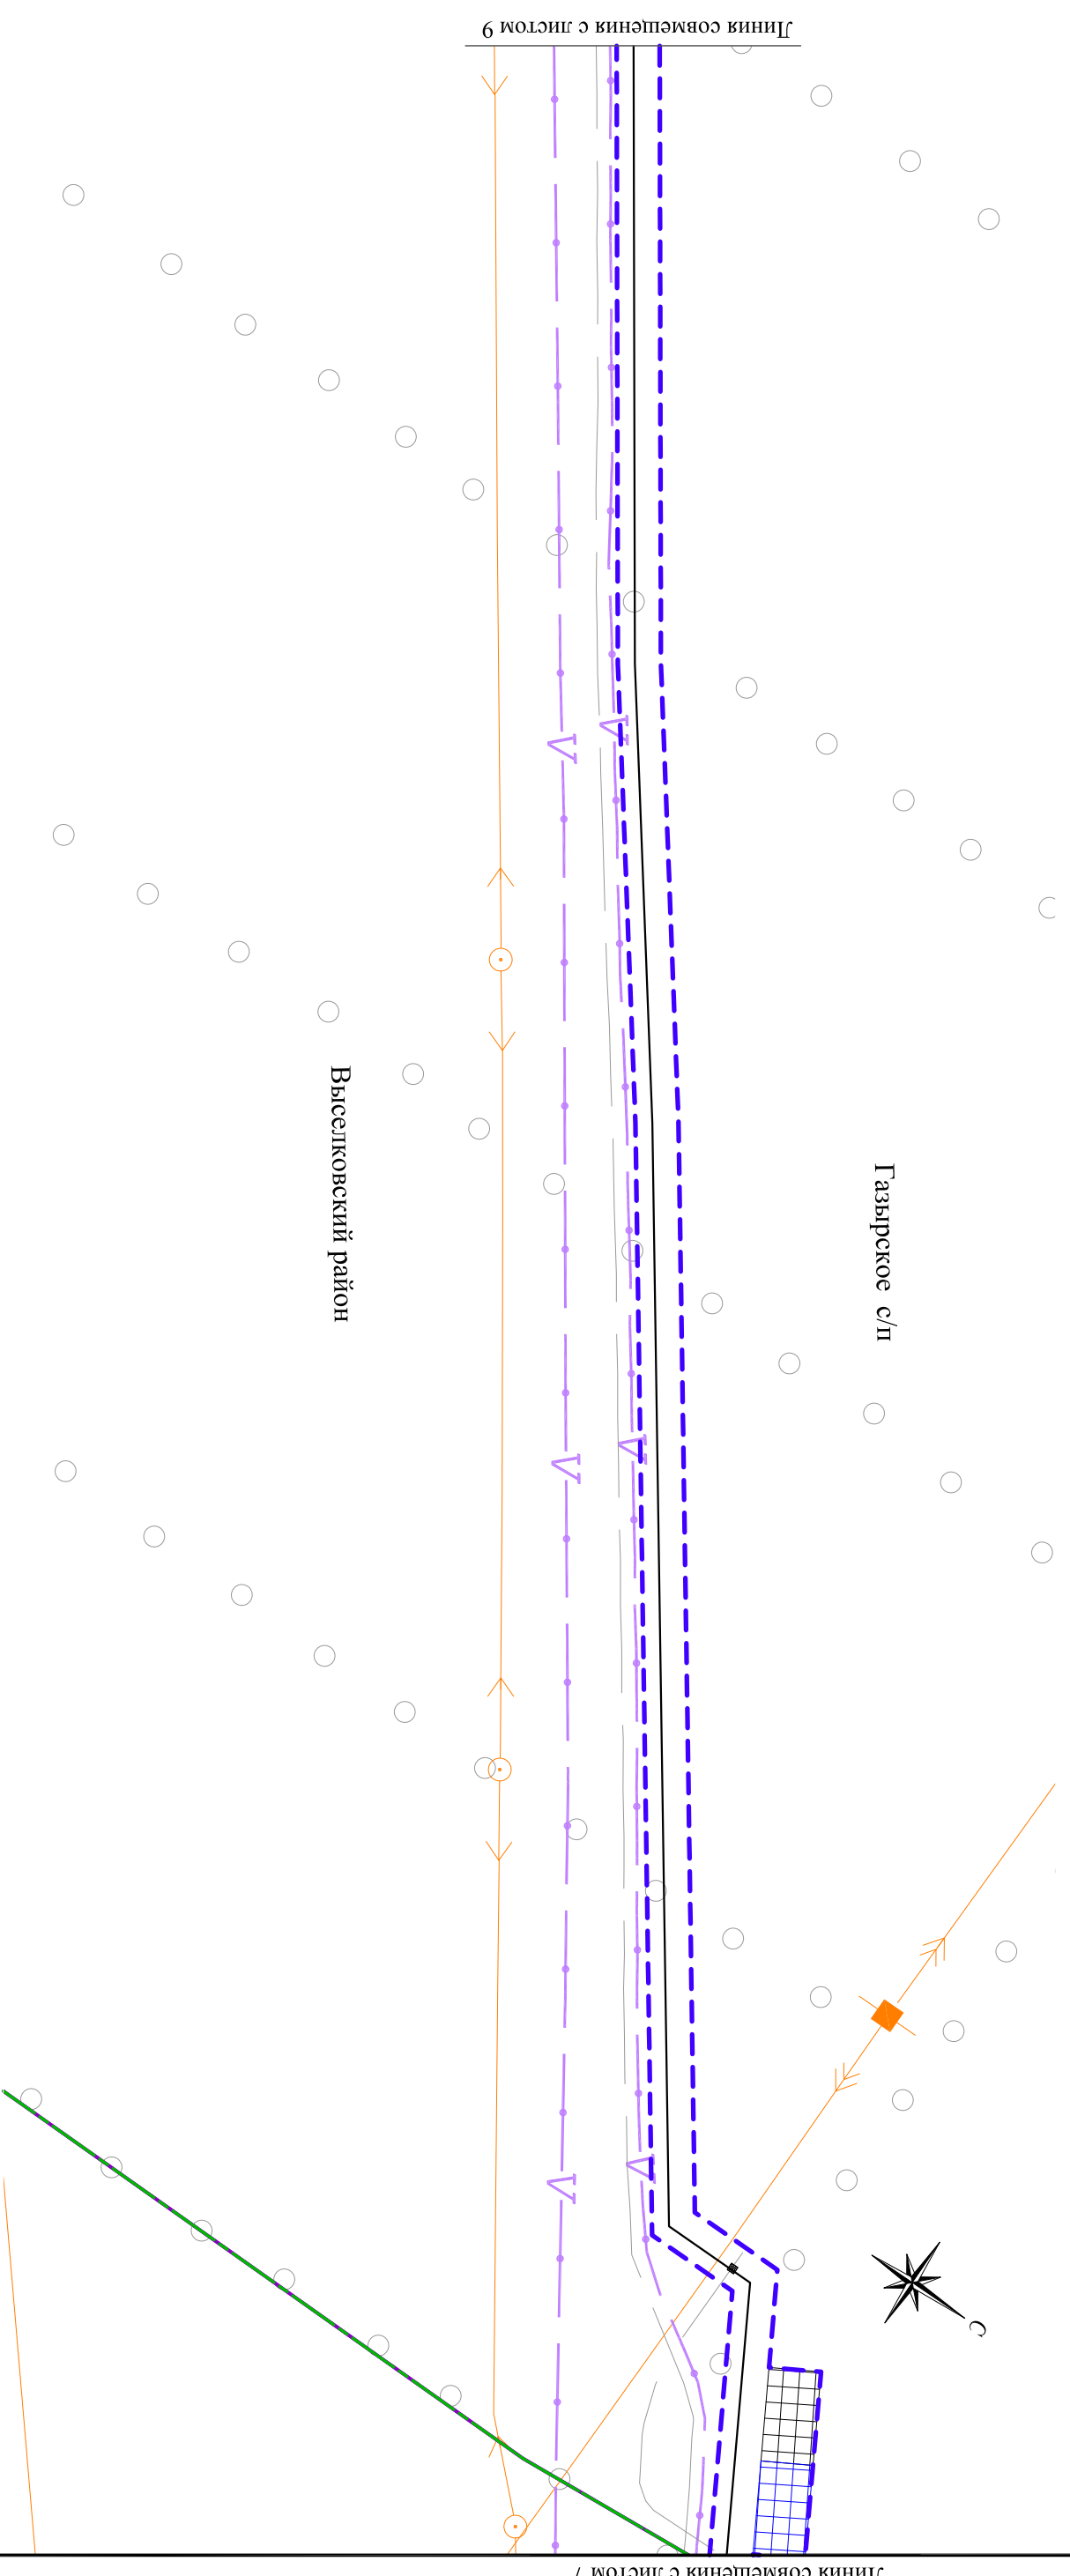

Линия совмещения с листом 9

Линия совмещения с листом 7

Выселковский район

Газырецкое с/п

Условные обозначения

- граница зоны планируемого размещения объекта
- граница районов
- граница сельских поселений
- ось проектируемого нефтепровода
- репер
- площадка складирования труб
- площадка для размещения штабных вагон-домов
- дорожные плиты
- существующие дороги
- Существующие коммуникации:
- линия электропередач
- линия связи

Изм.	Кол.уч.	Листы	N док.	Подп.	Дата	Краснодарский край, Выселковский район, Газырецкое с/п Документация по планировке территории (проект планировки территории) для размещения объекта: «Проект «Юг». 1 этап. Реконструкция магистральных трубопроводов «Тихорецк - Новороссийск». Строительство дулингов для нефтепровода «Тихорецк-Новороссийск-3»
Директор		Коваленко Д.П.				Заказчик: ОАО «Черномортрансгаз»
Инженер		Мари Ж.И.				ООО «СТИ», электротрестово, оценка" г. Москва, ул. Бухарцова 1-я, д. 12/11 корп. 17-18.
Схема размещения магистральных инженерных сетей и сооружений М 1:5000						Стадия Лист 8 Листов 46