


Схема размещения магистральных инженерных сетей и сооружений для размещения объекта:
 «Проект «Юг». 1 этап. Реконструкция магистральных трубопроводов «Тихорецк - Новоросийск».
 Строительство лупингов для нефтепровода «Тихорецк - Новоросийск - 3»

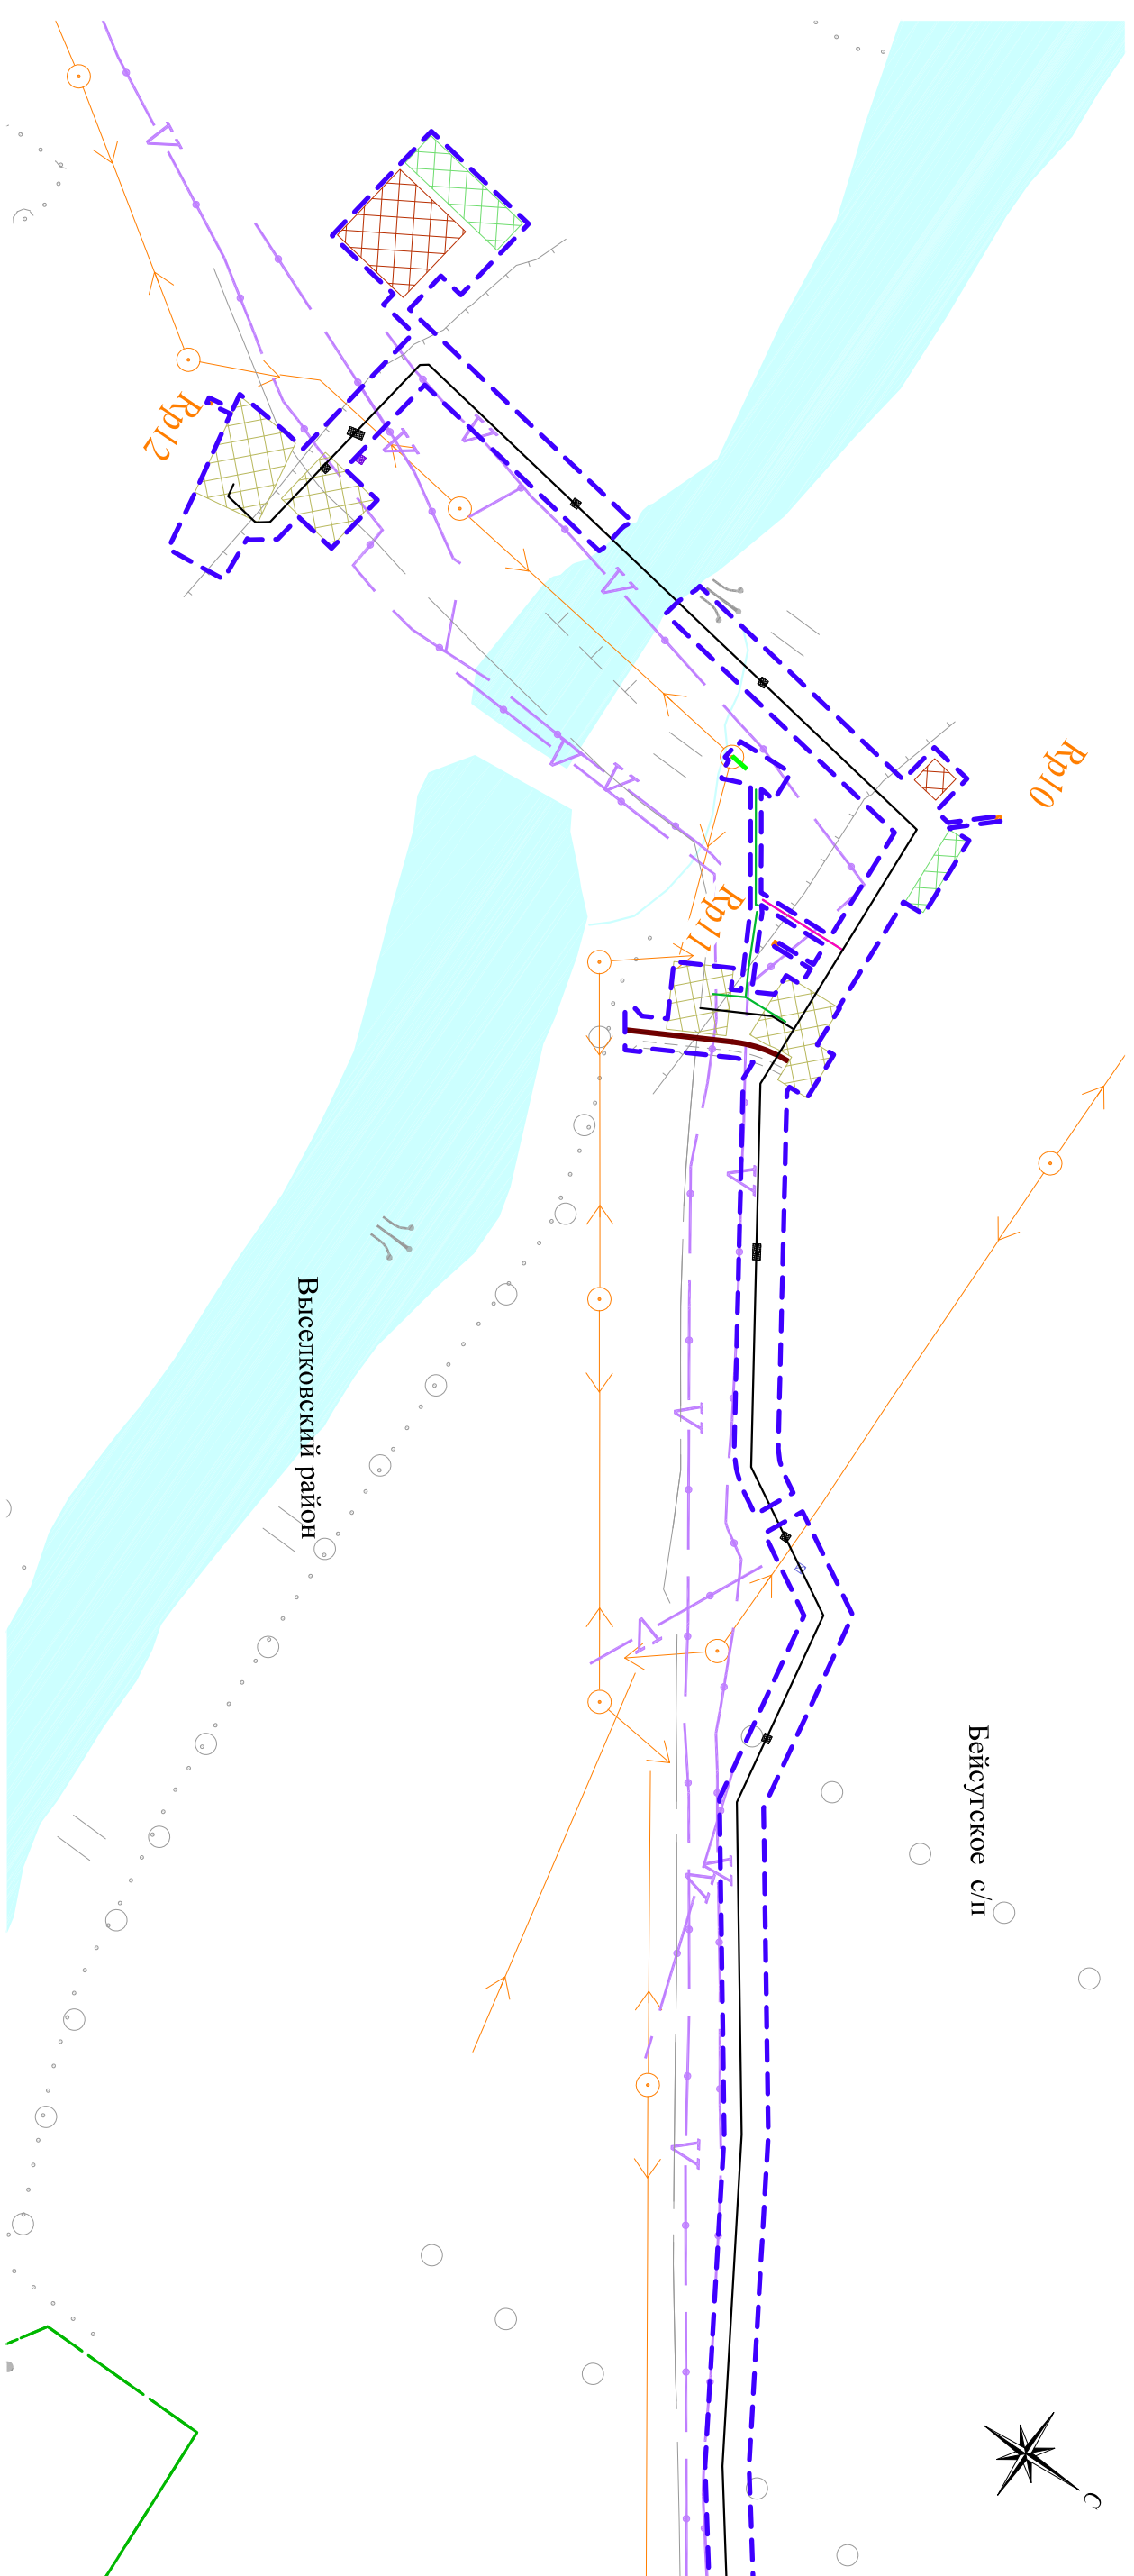

Условные обозначения:

- граница зоны планируемого размещения объекта
- граница сельских поселений
- ось проектируемого нефтепровода
- существующие дороги
- амбар № 1-5 и 1-4 для ГИ
- площадка складирования минерального грунта
- репер
- проектируемая Кг 400 В
- проектируемая ВЛ 6 кВ
- дорожные плиты
- устройство постоянного переезда
- река, каналы, ручьи
- существующие дороги
- инженерная защита
- проектируемая зона размещения узлов запорной арматуры №3,4,5,6
- проектируемая подземная дорога
- существующие коммуникации:
- ⇄ линия электропередач
- ⇄ линия связи

Краснодарский край, Выселковский район, Бейсугское с/п			
Документация по планировке территории (проект планировки территории) для размещения объекта: «Проект «Юг». 1 этап. Реконструкция магистральных трубопроводов «Тихорецк - Новоросийск». Строительство лупингов для нефтепровода «Тихорецк-Новоросийск-3»			
Изм.	Кол.уч.	Лист	№ док.
		Подп.	Дата
Директор	Коваленко Д.П.		
Инженер	Марш Ж.И.		
Заказчик: ОАО «Черномортрансгаз»		Стадия	Лист
Схема размещения магистральных инженерных сетей и сооружений М 1:5000		14	46
ООО «ЭТИ», электротрестово, оценка" г. Москва, ул. Бухарстова 1-я, д. 12/11 корп. 17-18.			