


Схема размещения магистральных инженерных сетей и сооружений для размещения объекта :
«Проект «Юг». 1 этап. Реконструкция магистральных трубопроводов «Тихорецк - Новороссийск».
Строительство лупингов для нефтепровода «Тихорецк - Новороссийск - 3»

Линия совмещения с листом 13

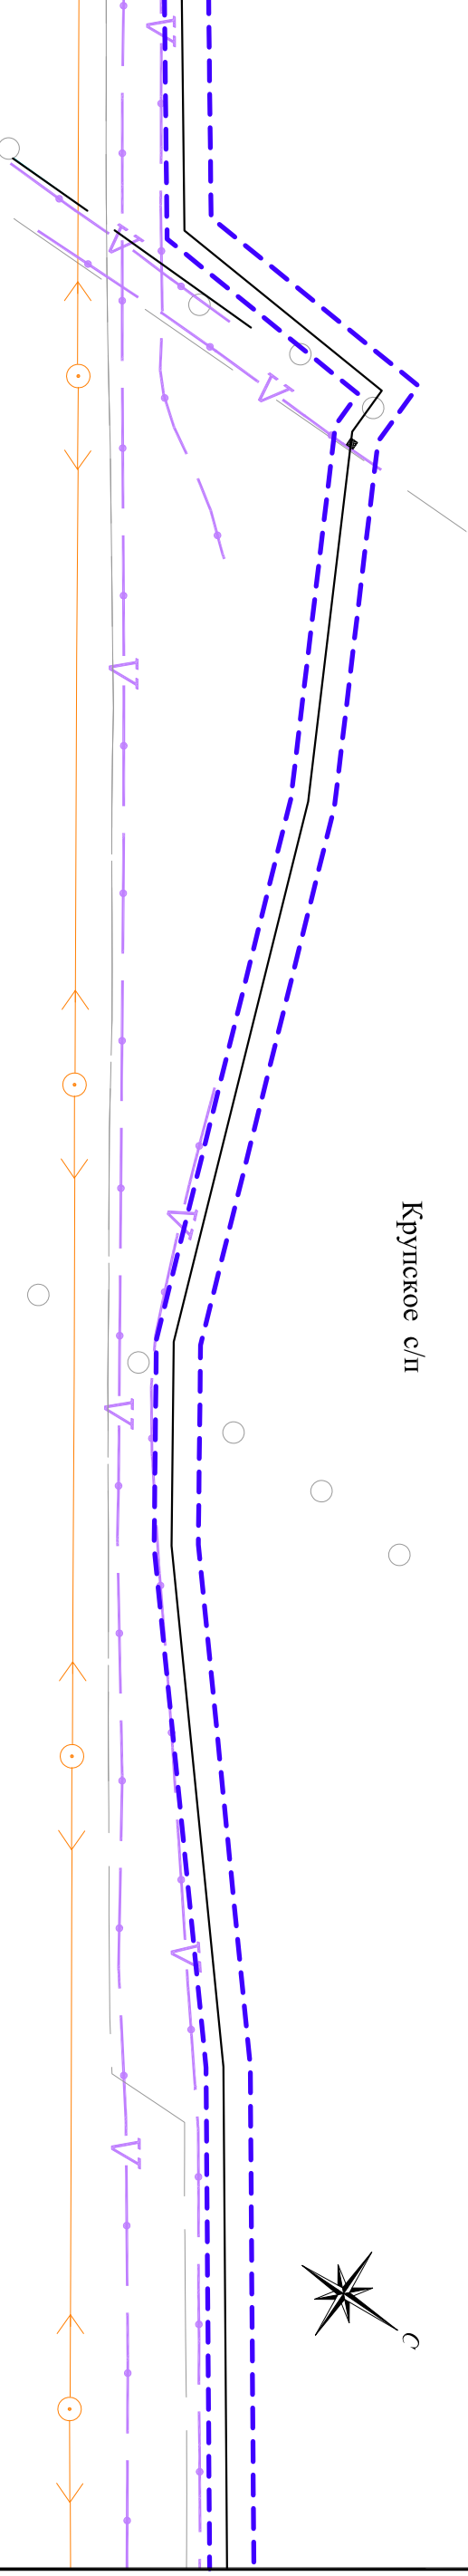

Крульское с/п

Выселковский район

Линия совмещения с листом 11

Условные обозначения:

- Условные обозначения
- Граница зоны планируемого размещения объекта
 - ось проектируемого нефтепровода
 - дорожные плиты
 - существующие дороги
 - Существующие коммуникации:
 - линия электропередач
 - линия связи
 - газопровод

							Краснодарский край, Выселковский район, Крульское с/п Документация по планировке территории (проект планировки территории) для размещения объекта: «Проект «Юг». 1 этап. Реконструкция магистральных трубопроводов «Тихорецк - Новороссийск». Строительство лупингов для нефтепровода «Тихорецк-Новороссийск-3»	ООО "ЭТИ, электротрестово, оценка" г. Москва, ул. Бухвостова 1-я, д. 12/11 корп. 17-18.	
Изм.	Код,уч.	Лист	N док.	Подп.	Дата				
Директор		Коваленко Д.П.		<i>Ков</i>					
Инженер		Марш Ж.И.		<i>Марш</i>					
Заказчик: ОАО "Черномортрансгаз"									
Схема размещения магистральных инженерных сетей и сооружений М 1:5000							Стадия	Лист	Листов
								12	46