Схема размещения магистральных инженерных сетей и сооружений для размещения объекта:
«Проект «Юг». 1 этап. Реконструкция магистральных трубопроводов «Тихорецк - Новороссийск».
Строительство лупингов для нефтепровода «Тихорецк - Новороссийск - 3»

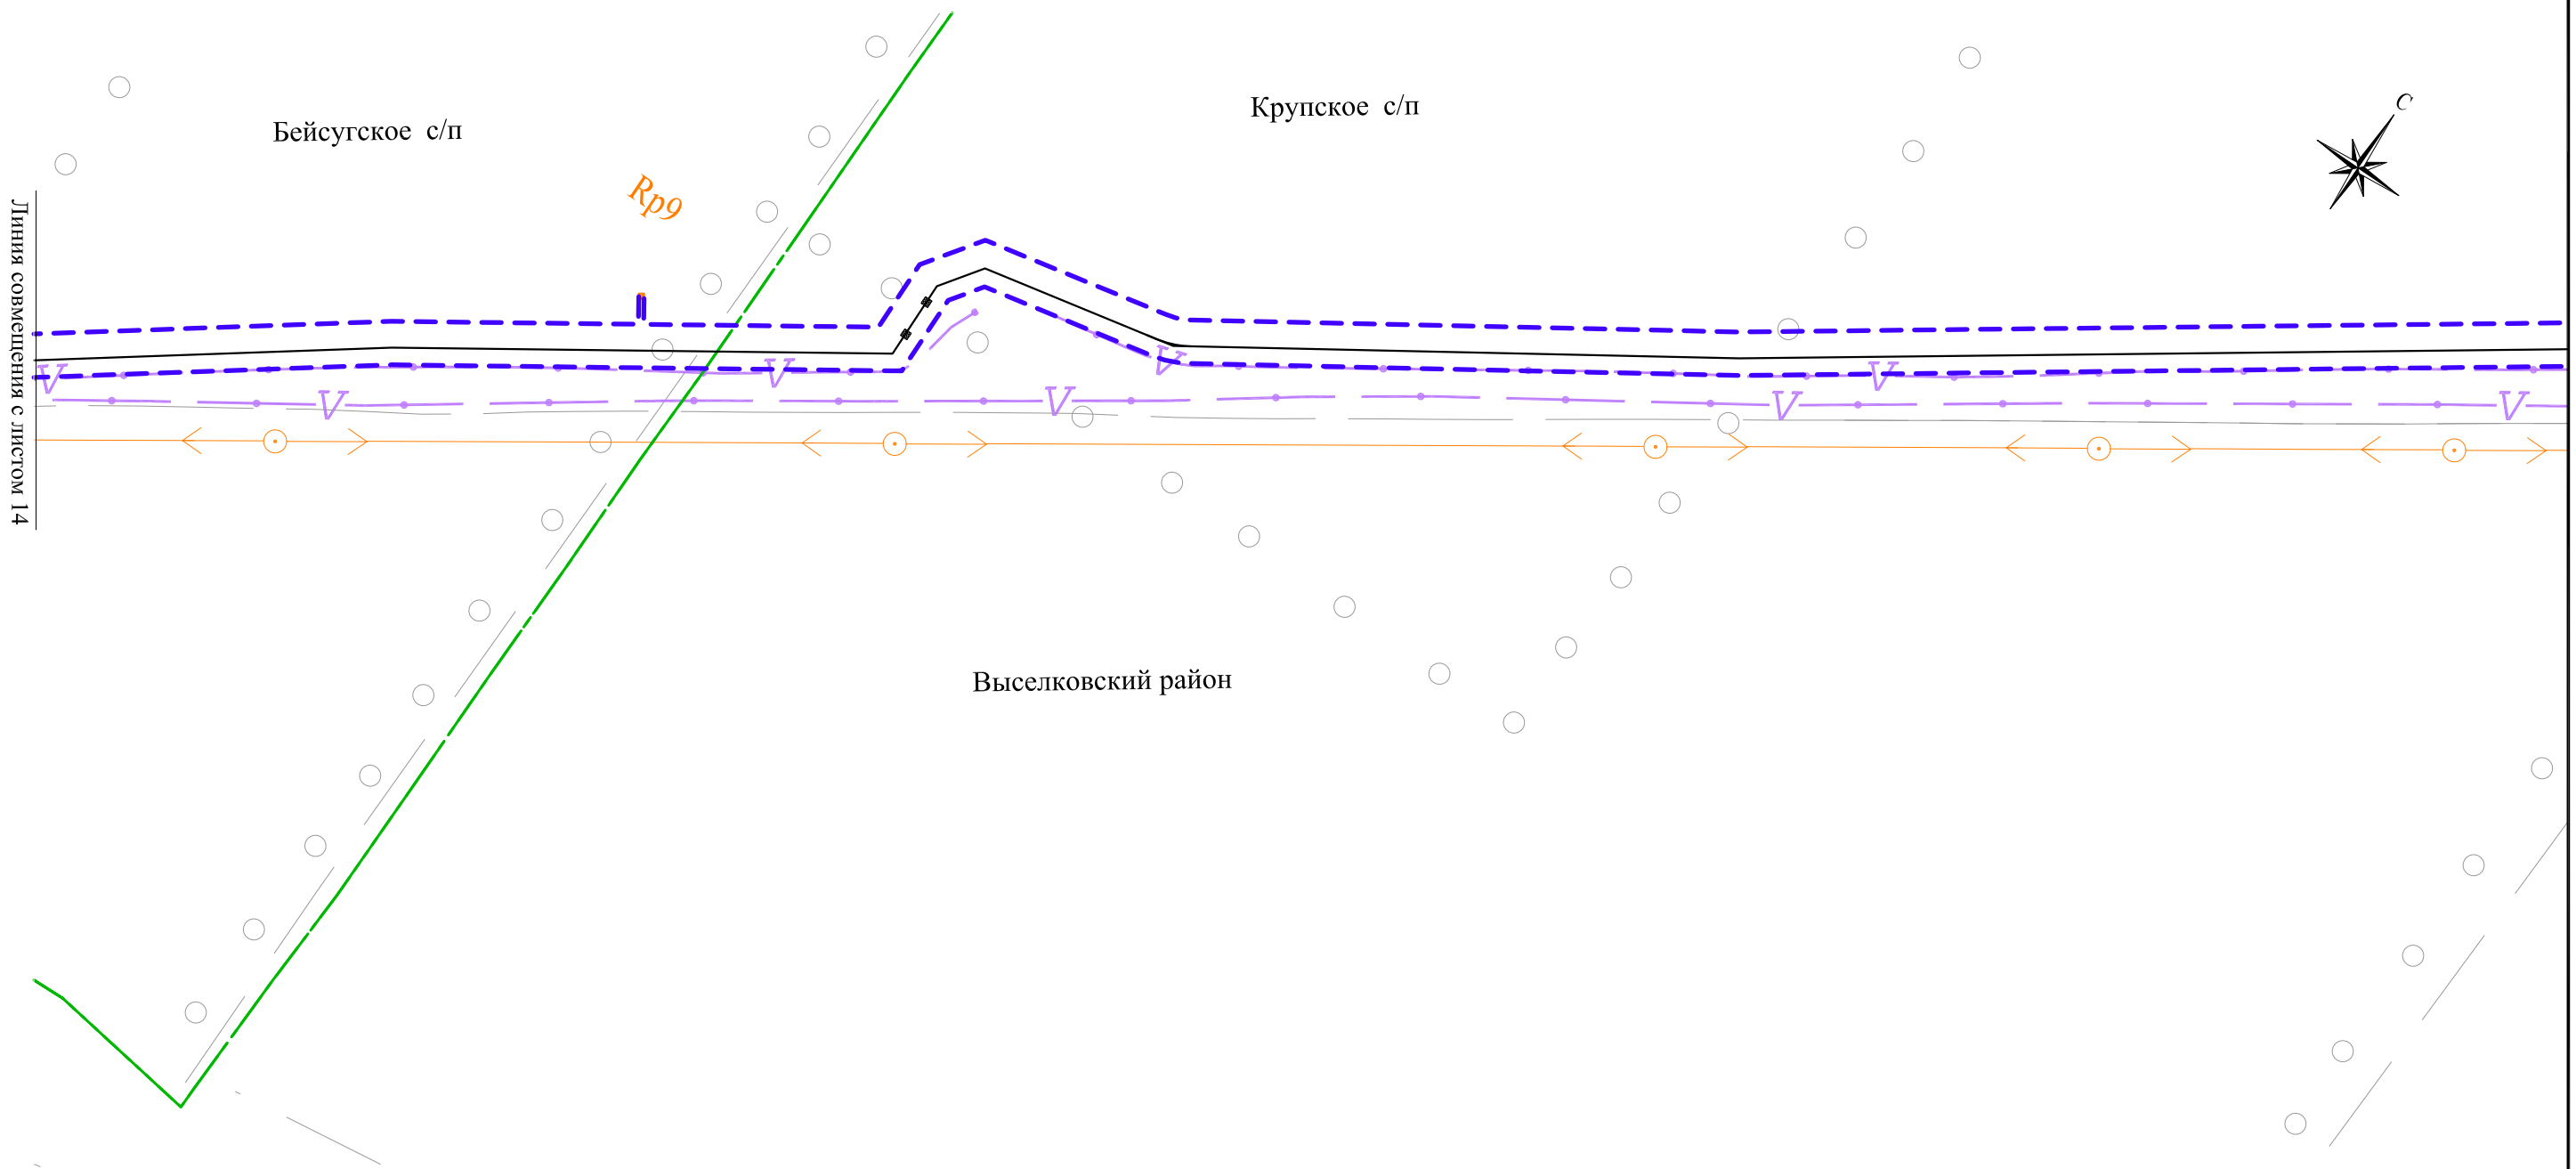

Условные обозначения:

- граница зоны планируемого размещения объекта
- граница сельских поселений
- ось проектируемого нефтепровода
- дорожные плиты
- существующие дороги
- Rp8 — репер

Существующие коммуникации:

- линия электропередач
- линия связи

						Краснодарский край, Выселковский район, Крупское с/п, Бейсугское с/п		
						Документация по планировке территории (проект планировки территории) для размещения объекта: «Проект «Юг». 1 этап. Реконструкция магистральных трубопроводофв «Тихорецк - Новороссийск». Строительство лупингов для нефтепровода «Тихорецк-Новороссийск-3»		
Изм.	Кол.уч.	Лист	N док.	Подп.	Дата			
Директор		Коваленко Д.П.				Заказчик: ОАО "Черномортранснефть"	Стадия:	Лист: 13 / Листов: 46
Инженер		Мари Ж.И.				Схема размещения магистральных инженерных сетей и сооружений М 1:5000	ООО "БТИ, землеустройство, оценка" г. Москва, ул. Бухвостова 1-я, д. 12/11 корп. 17-18.	

Формат А3