


Схема размещения магистральных инженерных сетей и сооружений для размещения объекта :
 «Проект «Юг». 1 этап. Реконструкция магистральных трубопроводов «Тихорецк - Новороссийск».
 Строительство дупингов для нефтепровода «Тихорецк - Новороссийск - 3»

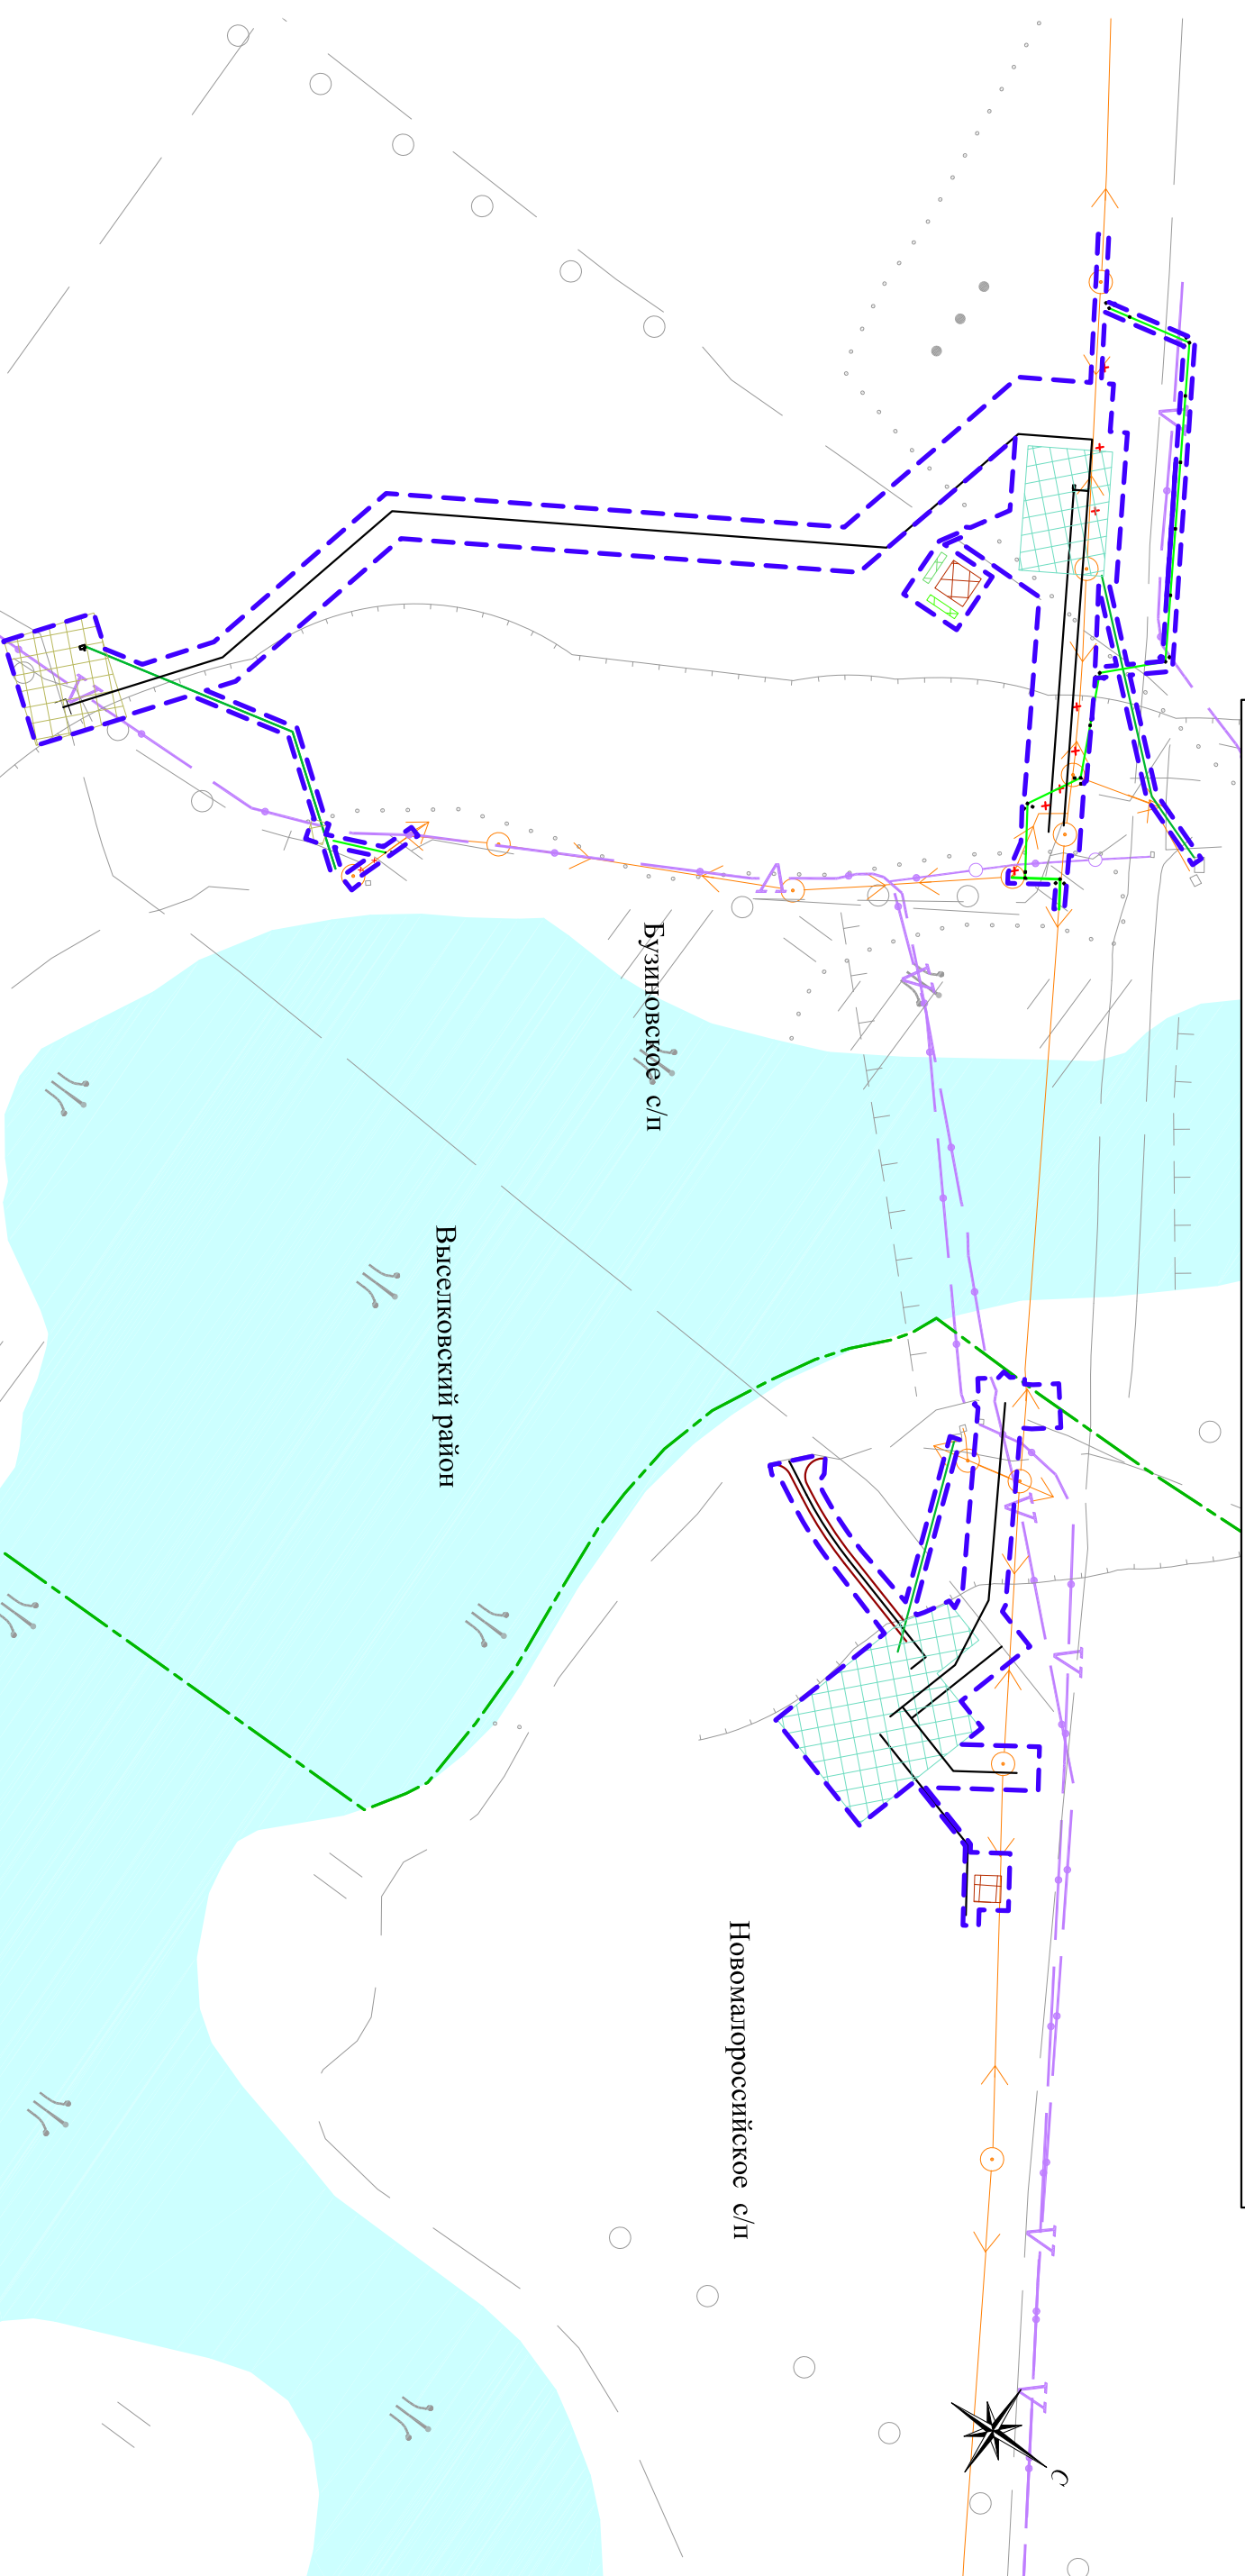

Условные обозначения

Условные обозначения

- граница зоны планируемого размещения объекта
- граница сельских поселений
- ось проектируемого нефтепровода
- существующие дороги
- река, каналы, ручьи
- проектируемая зона размещения узла запорной арматуры № 15
- проектируемая зона узла приема(приема) СОД №3, №2
- демонтаж

- амбар №1-7 и №1-6 для ГИ
- площадка складирования плодородного грунта
- площадка складирования минерального грунта
- площадка под компрессорный агрегат
- проектируемая подъездная дорога
- проектируемая ВЛ 400 В
- проектируемая ВЛ 6 кВ
- проектируемые опоры ЛЭП
- Существующие коммуникации:
- линия электропередач
- линия связи

Краснодарский край, Выселковский район, Бузиновское с/п, Новомалгоросийское с/п		Документация по планировке территории (проект планировки территории) для размещения объекта: «Проект «Юг». 1 этап. Реконструкция магистральных трубопроводов «Тихорецк - Новороссийск». Строительство дупингов для нефтепровода «Тихорецк-Новороссийск-3»		Заказчик: ОАО «Черномортрансгаз»		Стадия	Лист	Листов
Изм.	Кол.уч.	Лист	№ док.	Подп.	Дата			
Директор		Коваленко Д.П.						
Инженер		Марш Ж.И.						
Схема размещения магистральных инженерных сетей и сооружений		М 1:5000		ООО «ЭТИ», электротехническое, оценка"		г. Москва, ул. Бухарстова 1-я, д. 12/11 корп. 17-18.		