


Схема размещения магистральных инженерных сетей и сооружений для размещения объекта :
 «Проект «Юг». 1 этап. Реконструкция магистральных трубопроводов «Тихорецк - Новороссийск».
 Строительство дупингов для нефтепровода «Тихорецк - Новороссийск - 3»

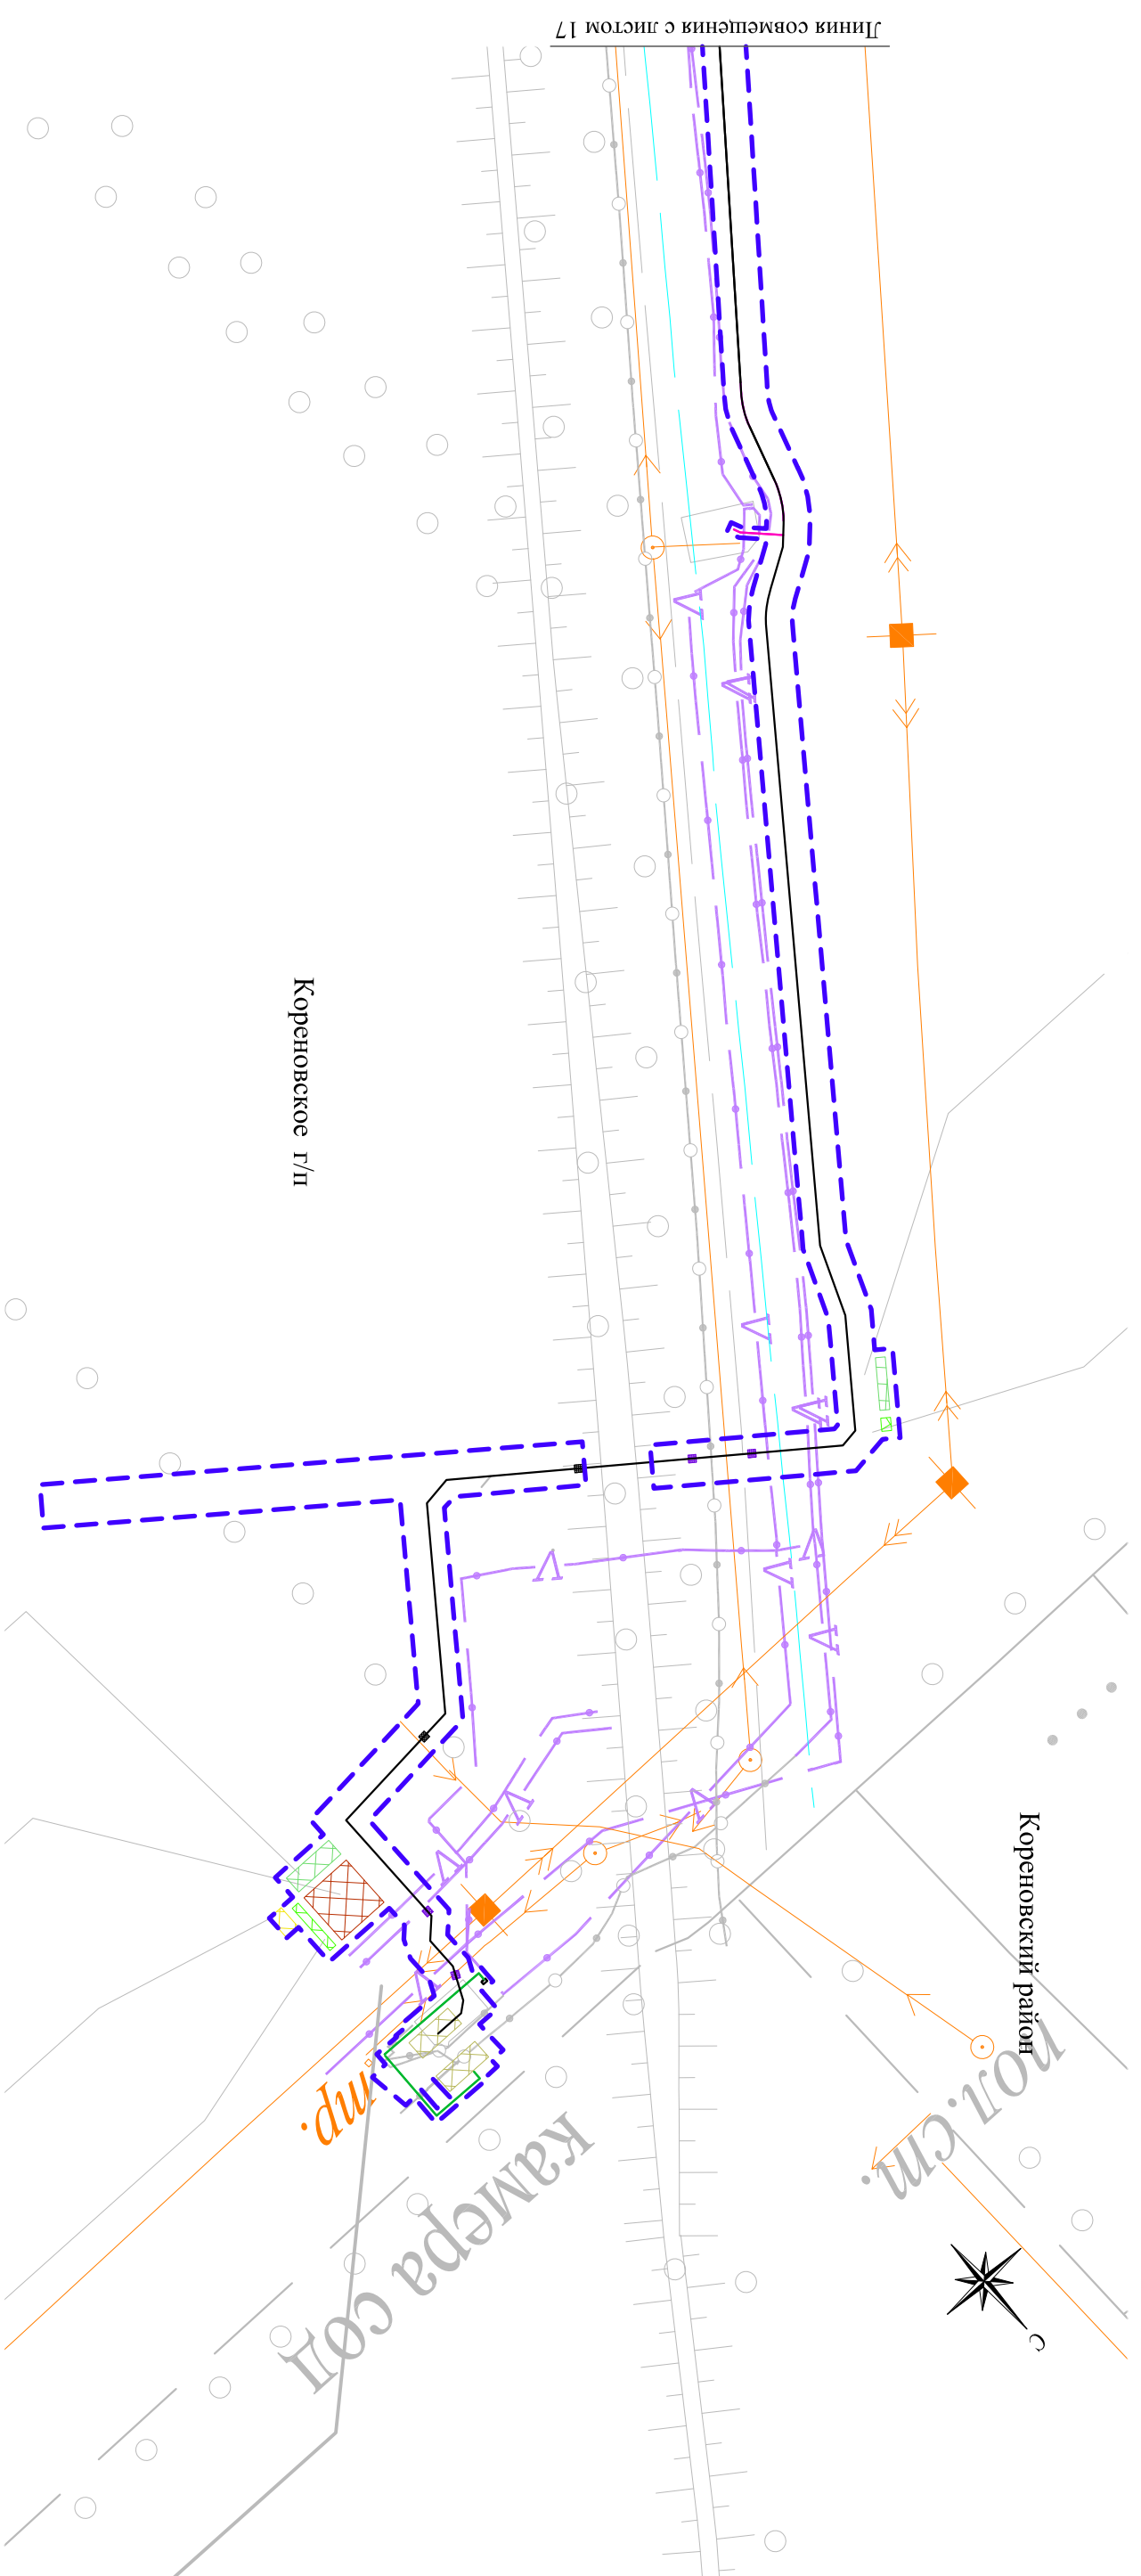

Линия совмещения с листом 17

Условные обозначения:

- граница зоны планируемого размещения объекта
- ось проектируемого нефтепровода
- существующие дороги
- площадка складирования минерального грунта
- площадка складирования плодородного грунта
- дренажный кабель
- проектируемый КгЛ 400 В
- дорожные плиты
- устройство постоянного переезда
- амбар №1-8
- площадка под компрессорный агрегат
- проектируемая зона размещения узла запорной арматуры № 18, 19
- существующие коммуникации:
- линия электропередач
- линия связи
- газопровод

Краснодарский край, Кореновский район, Кореновское с/п		Стадия		Лист	Листов
Документация по планировке территории (проект планировки территории) для размещения объекта: «Проект «Юг». 1 этап. Реконструкция магистральных трубопроводов «Тихорецк - Новороссийск». Строительство дупингов для нефтепровода «Тихорецк-Новороссийск-3»					
Изм.	Кол.уч.	Лист	N док.	Подп.	Дата
Директор		Коваленко Д.П.			
Инженер		Мари Ж.И.			
Заказчик: ОАО «Черномортранснефт»					
Схема размещения магистральных инженерных сетей и сооружений М 1:5000					
ООО «ЭТИ» электротехническое, оценочное г. Москва, ул. Бухарстова 1-я, д. 12/11 корп. 17-18.					