


Схема размещения магистральных инженерных сетей и сооружений для размещения объекта :  
 «Проект «Юг». 1 этап. Реконструкция магистральных трубопроводов «Тихорецк - Новоросийск»».  
 Строительство лупингов для нефтепровода «Тихорецк - Новоросийск - 3»

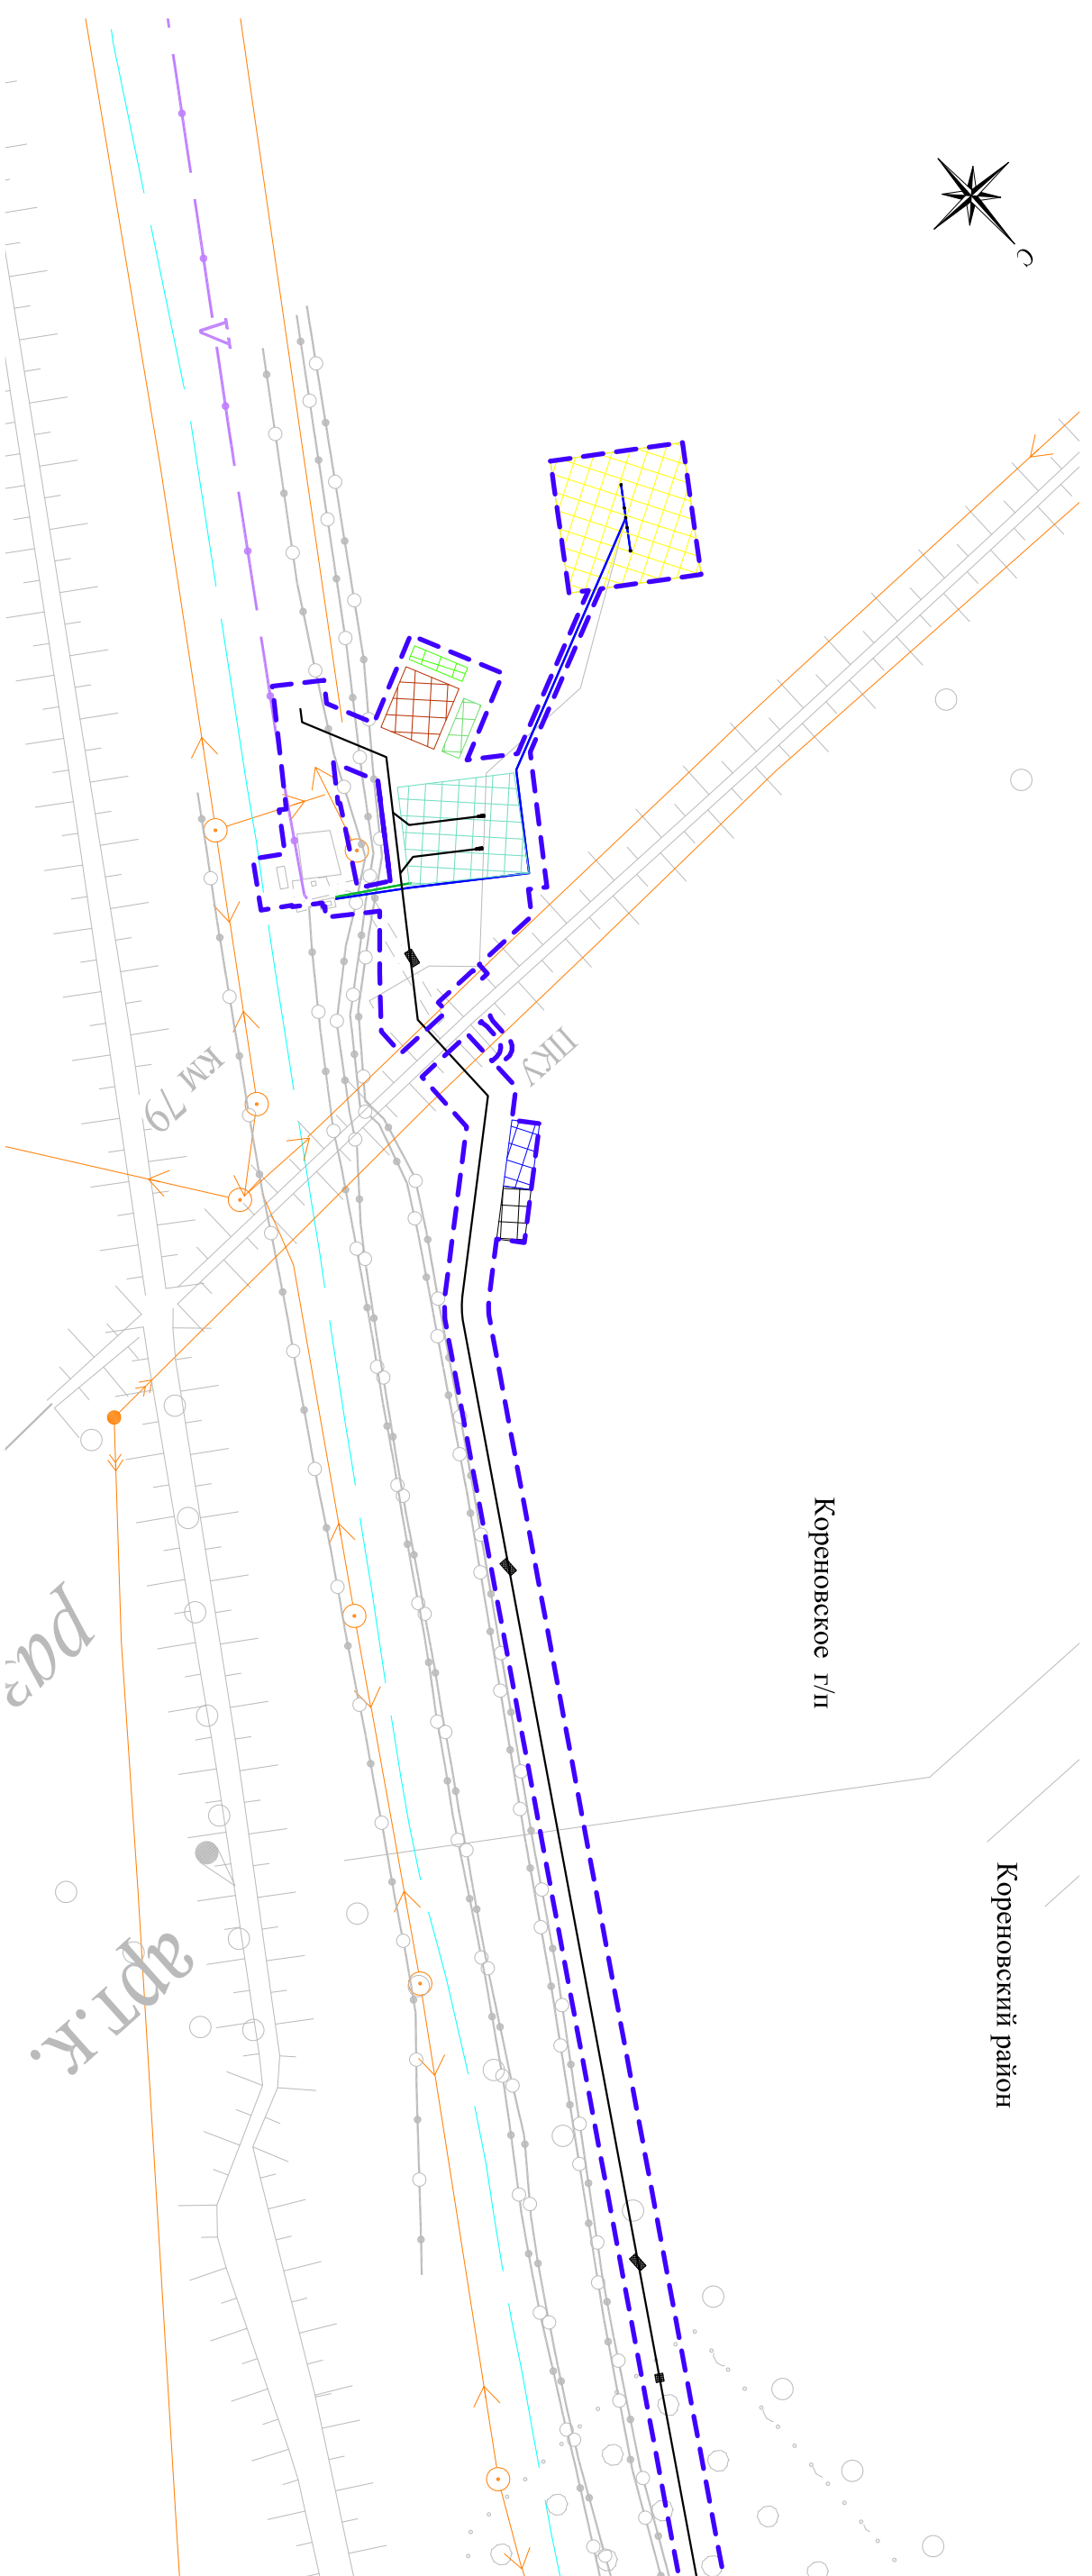

Условные обозначения:

- граница зоны планируемого размещения объекта
- ось проектируемого нефтепровода
- существующие дороги
- площадка ГАЗ №1
- площадка складирования плодородного грунта
- площадка складирования минерального грунта
- амбар №1-11
- проектируемая зона узда пуска СОД №4
- площадка для размещения штабных вагон-домов
- дорожные плиты проектируемая КЛ на Газ №1

- площадка складирования труб
- существующие коммуникации:
- линия электропередач
- линия связи
- газопровод

Краснодарский край, Кореновский район, Кореновское с/п			
Документация по планировке территории (проект планировки территории) для размещения объекта: «Проект «Юг». 1 этап. Реконструкция магистральных трубопроводов «Тихорецк - Новоросийск». Строительство лупингов для нефтепровода «Тихорецк-Новоросийск-3»			
Изм.	Кол.уч.	Листы	№ док.
		Подп.	Дата
Директор		Коваленко Д.П.	
Инженер		Марш Ж.И.	
Заказчик: ОАО «Черномортрансгаз»		Стадия	Лист
Схема размещения магистральных инженерных сетей и сооружений М 1:5000		19	46
ООО «ЭТИ» «Электротрест», оценка" г. Москва, ул. Бухартова 1-я, д. 12/11 корп. 17-18.			