
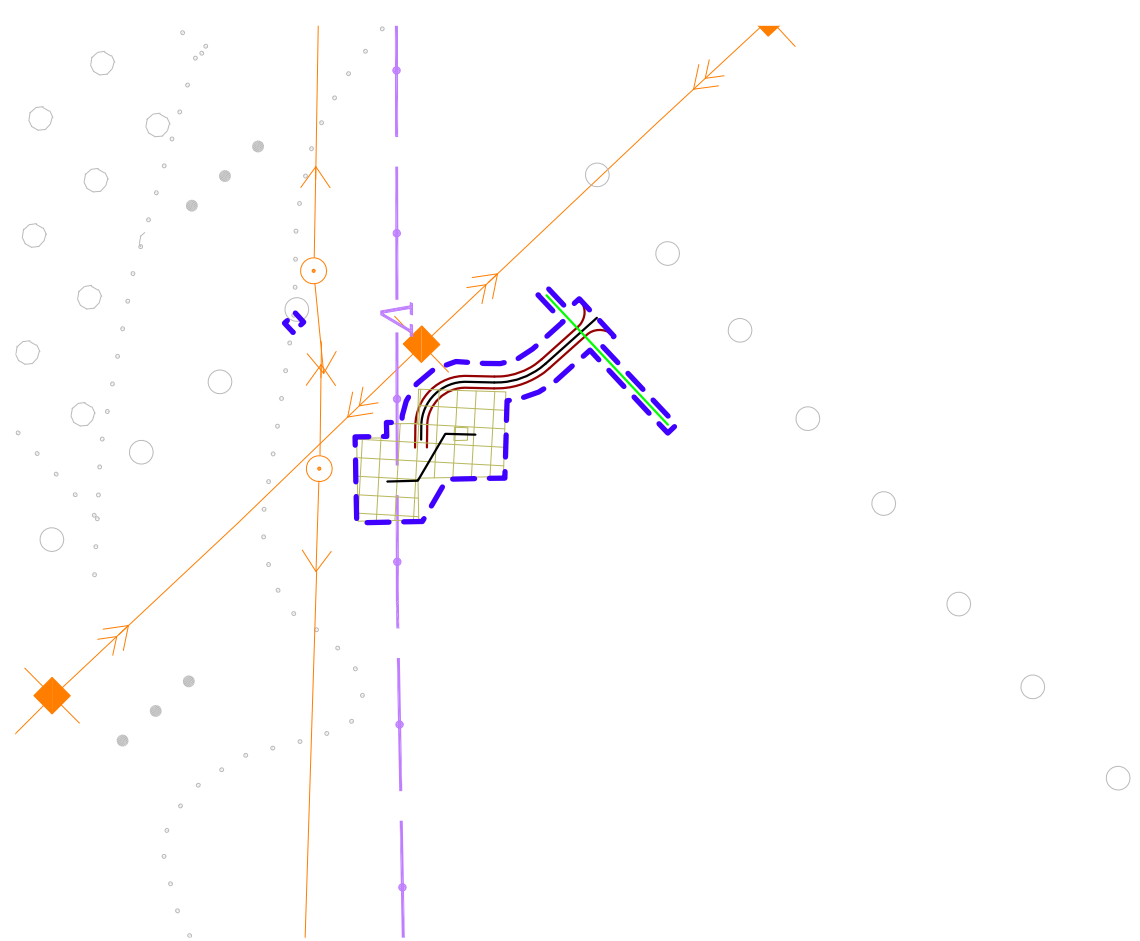


Схема размещения магистральных инженерных сетей и сооружений для размещения объекта :  
 «Проект «Юг». 1 этап. Реконструкция магистральных трубопроводов «Тихорецк - Новоросийск».  
 Строительство лупингов для нефтепровода «Тихорецк - Новоросийск - 3»

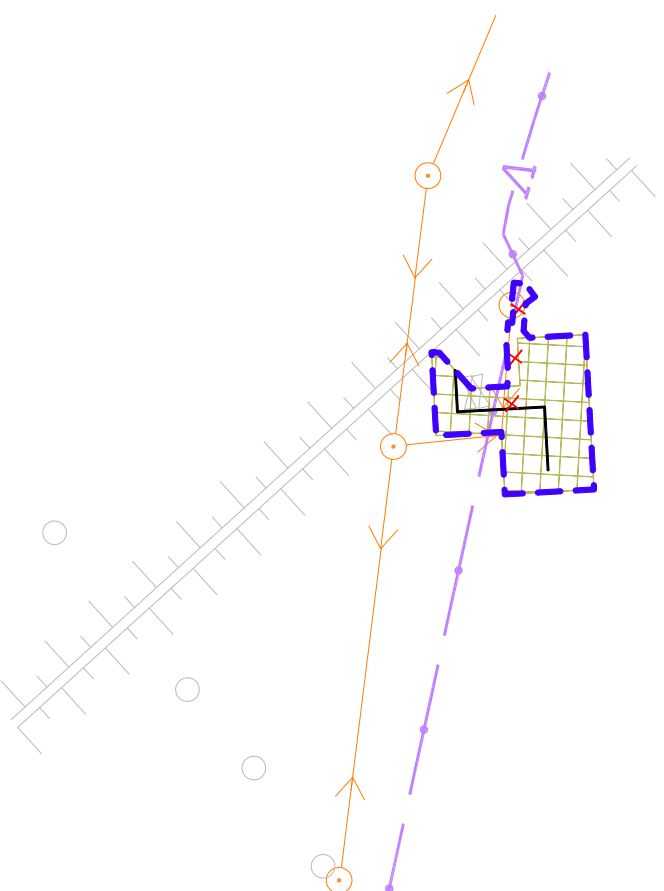

Условные обозначения:

- граница зоны планируемого размещения объекта
- ось проектируемого нефтепровода
- существующие дороги
- проектируемая зона размещения узла запорной арматуры № 12,13,14
- проектируемая подземная дорога демонтаж
- проектируемая ВЛ 6 кВ
- Существующие коммуникации:
- линия электропередач
- линия связи

						Краснодарский край, Кореновский район, Платинское с/п Документация по планировке территории (проект планировки территории) для размещения объекта: «Проект «Юг». 1 этап. Реконструкция магистральных трубопроводов «Тихорецк - Новоросийск». Строительство лупингов для нефтепровода «Тихорецк-Новоросийск-3»				
Изм.	Кол.уч.	Листы	N док.	Подп.	Дата					
Директор		Коваленко Д.П.					Заказчик: ОАО "Черномортрансгаз"	Стадия	Лист	Листов
									20	46
Инженер		Мари Ж.И.					Схема размещения магистральных инженерных сетей и сооружений М 1:5000	ООО "ЭТИ" электротехнич. оценка г. Москва, ул. Бухартова 1-я, д. 12/11 корп. 17-18.		