


Схема размещения магистральных инженерных сетей и сооружений для размещения объекта :
 «Проект «Юг». 1 этап. Реконструкция магистральных трубопроводов «Тихорецк - Новороссийск».
 Строительство лупингов для нефтепровода «Тихорецк - Новороссийск - 3»

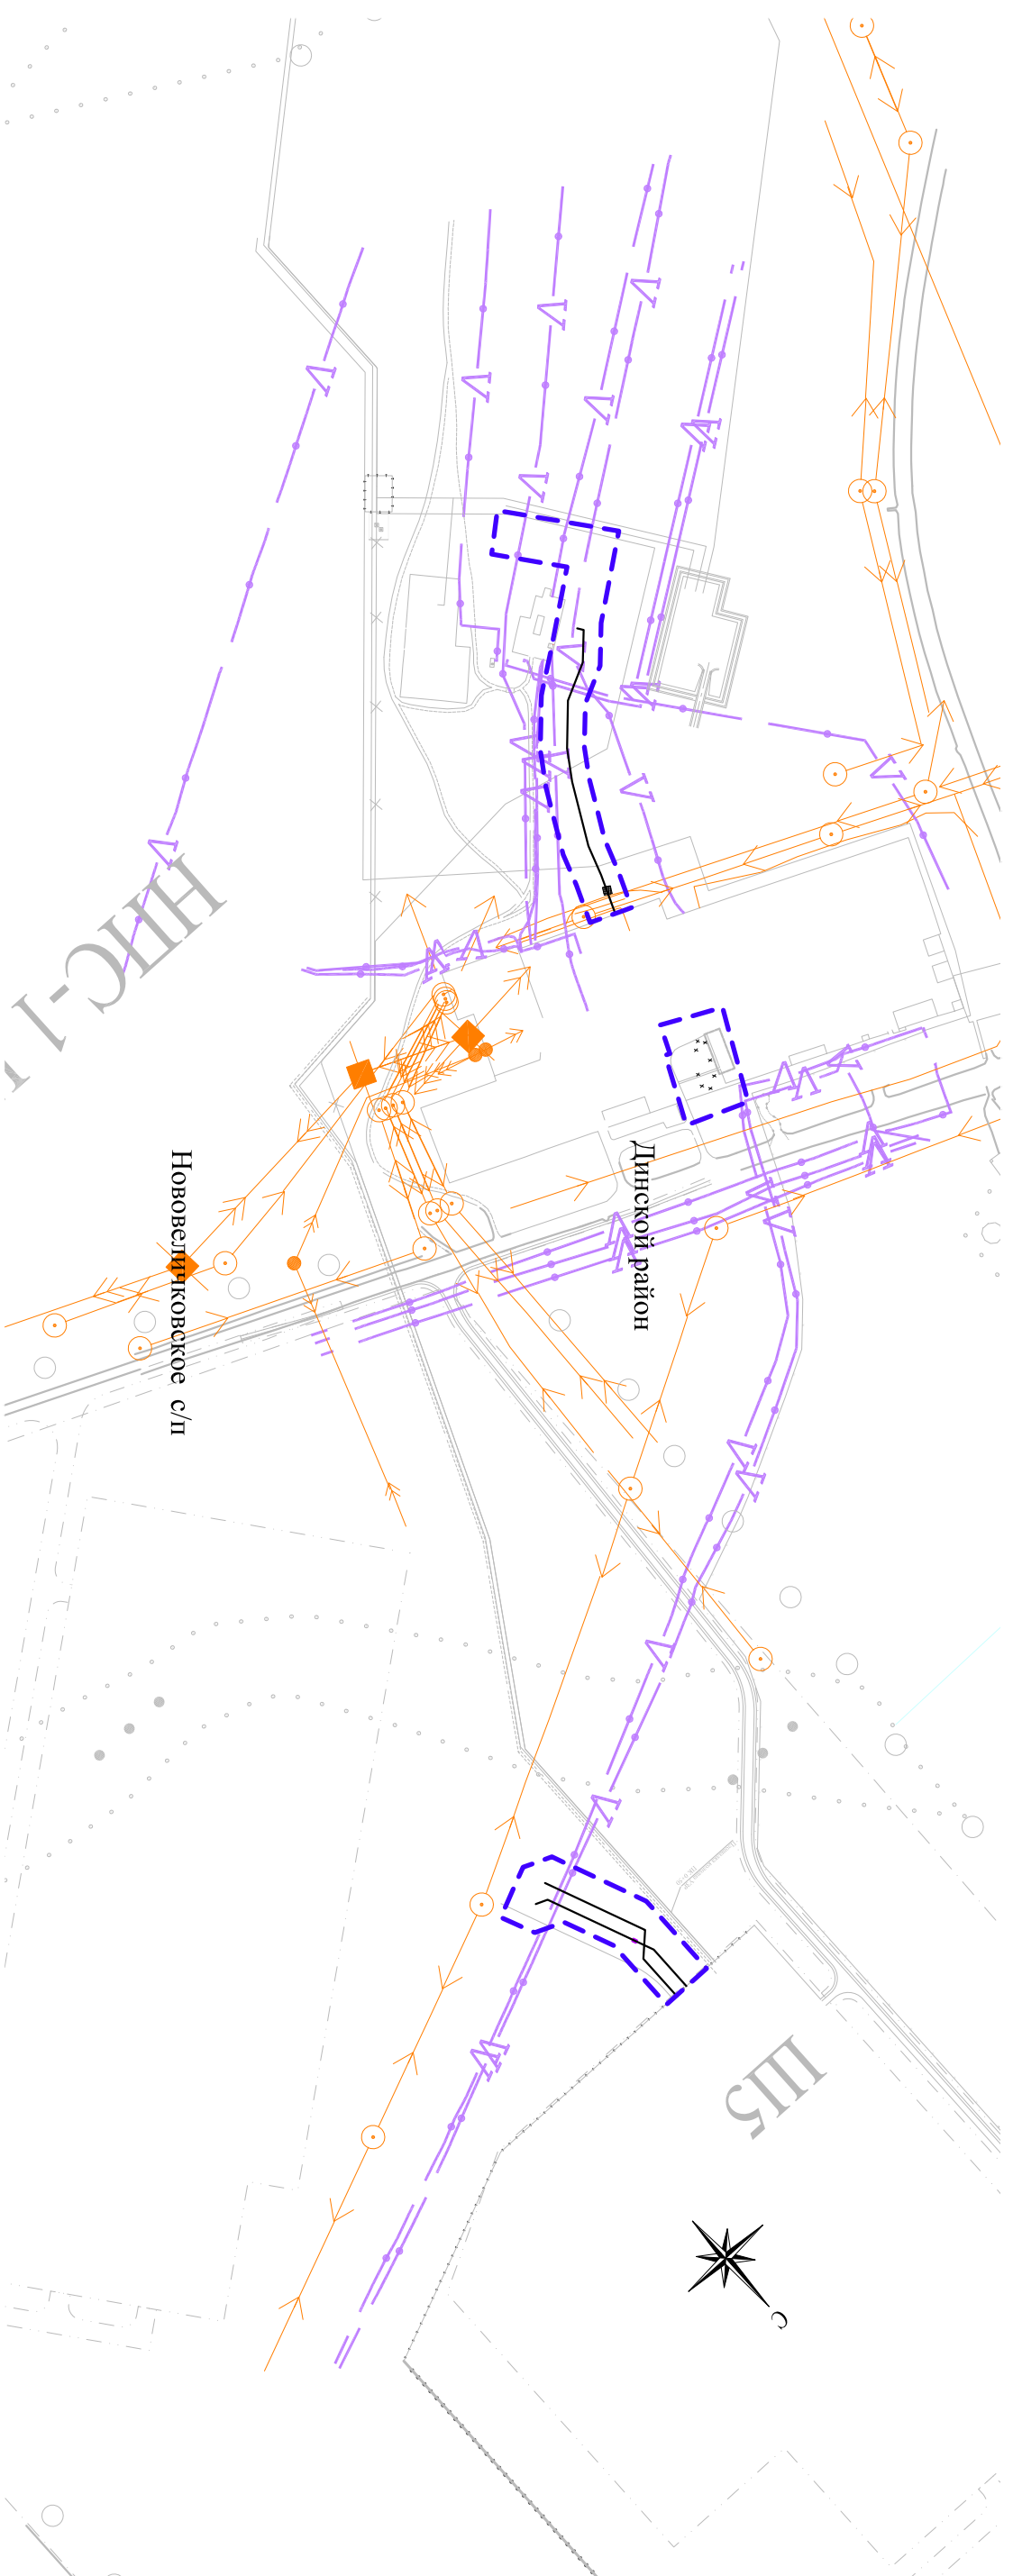

Условные обозначения:

- Граница зоны планируемого размещения объекта
- ось проектируемого нефтепровода
- существующие дороги
- дорожные плиты

Существующие коммуникации:

- линия электропередач
- линия связи

Краснодарский край, Динской район, Нововетлячковское с/п			
Документация по планировке территории (проект планировки территории) для размещения объекта: «Проект «Юг». 1 этап. Реконструкция магистральных трубопроводов «Тихорецк - Новороссийск». Строительство лупингов для нефтепровода «Тихорецк-Новороссийск-3»			
Изм.	Кол.уч.	Листы	№ док.
		Подп.	Дата
Директор	Коваленко Д.П.		
Инженер	Марш Ж.И.		
Заказчик: ОАО «Черномортрансгаз»		Стадия	Лист
Схема размещения магистральных инженерных сетей и сооружений М 1:5000		21	46
		ООО «ЭТИ» электротехническое, оценка" г. Москва, ул. Бухарстова 1-я, д. 12/11 корп. 17-18.	