


Схема размещения магистральных инженерных сетей и сооружений для размещения объекта:
 «Проект «Юг». 1 этап. Реконструкция магистральных трубопроводов «Тихорецк - Новоросси́йск».
 Строительство лупингов для нефтепровода «Тихорецк - Новоросси́йск - 3»

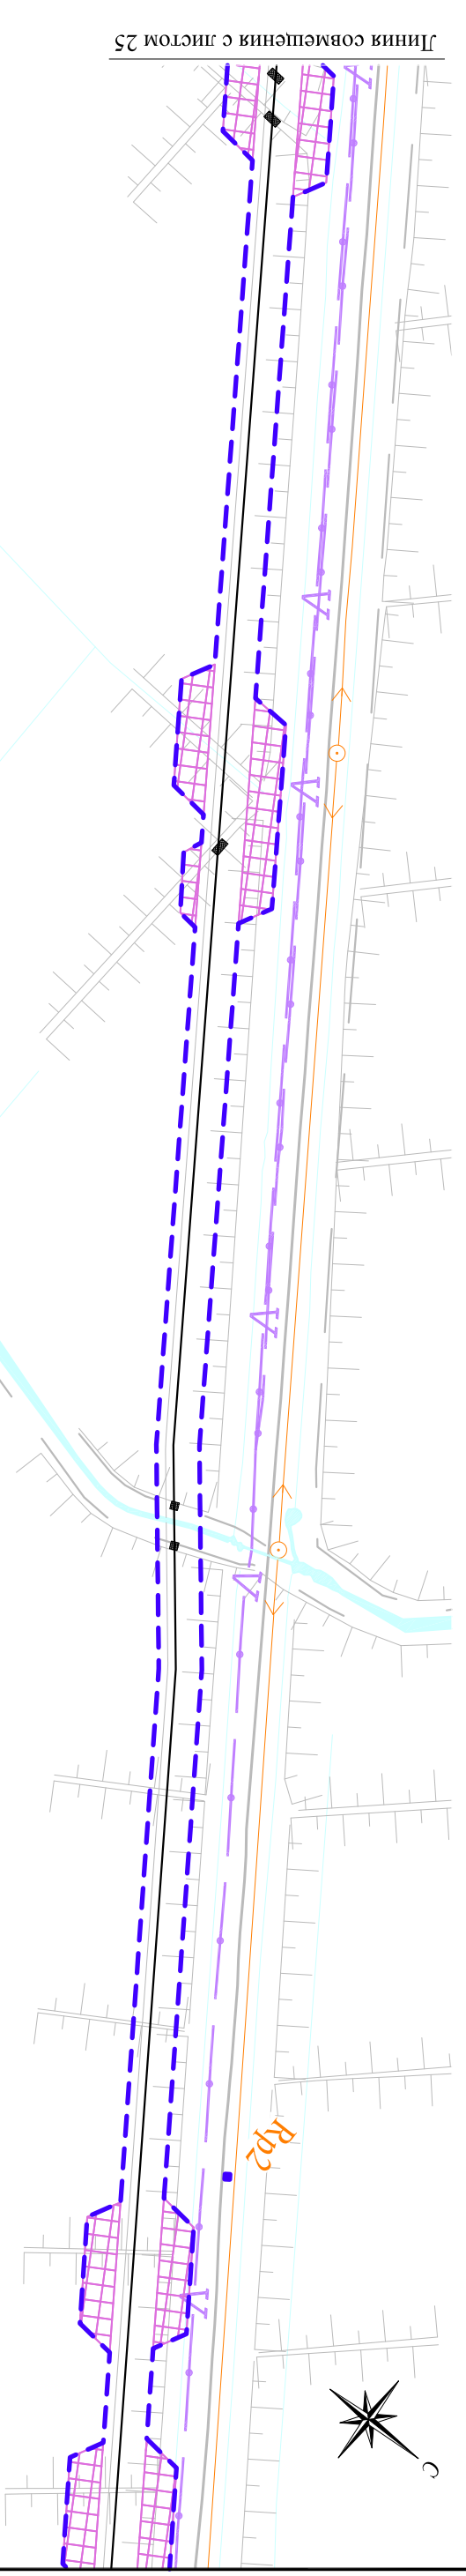

Линия совмещения с листом 25

Линия совмещения с листом 23

Красноармейский район

Марьянское с/п

Условные обозначения:

- Граница зоны планируемого размещения объекта
- ось проектируемого нефтепровода
- существующие дороги
- река, каналы, ручьи
- репер
- планируемое устройство обводных каналов
- дорожные плиты

										Краснодарский край, Красноармейский район, Марьянское с/п	
Документация по планировке территории (проект планировки территории) для размещения объекта: «Проект «Юг». 1 этап. Реконструкция магистральных трубопроводов «Тихорецк - Новоросси́йск». Строительство лупингов для нефтепровода «Тихорецк-Новоросси́йск-3»											
Изм.	Кол.уч.	Лист	N док.	Подп.	Дата						
Директор	Коваленко Д.П.										
Инженер	Матвеев В.А.										
Заказчик: ОАО «Черномортрансгаз»		Стадия	Лист	Листов							
			24	46							
Схема размещения магистральных инженерных сетей и сооружений М 1:5000					ООО «ЭТИ», экстерриториально, оценка" г. Москва, ул. Бухарстова 1-я, д. 12/11 корп. 17-18.						