


Схема размещения магистральных инженерных сетей и сооружений для размещения объекта :  
 «Проект «Юг». 1 этап. Реконструкция магистральных трубопроводов «Тихорецк - Новороссийск».  
 Строительство лупингов для нефтепровода «Тихорецк - Новороссийск - 3»

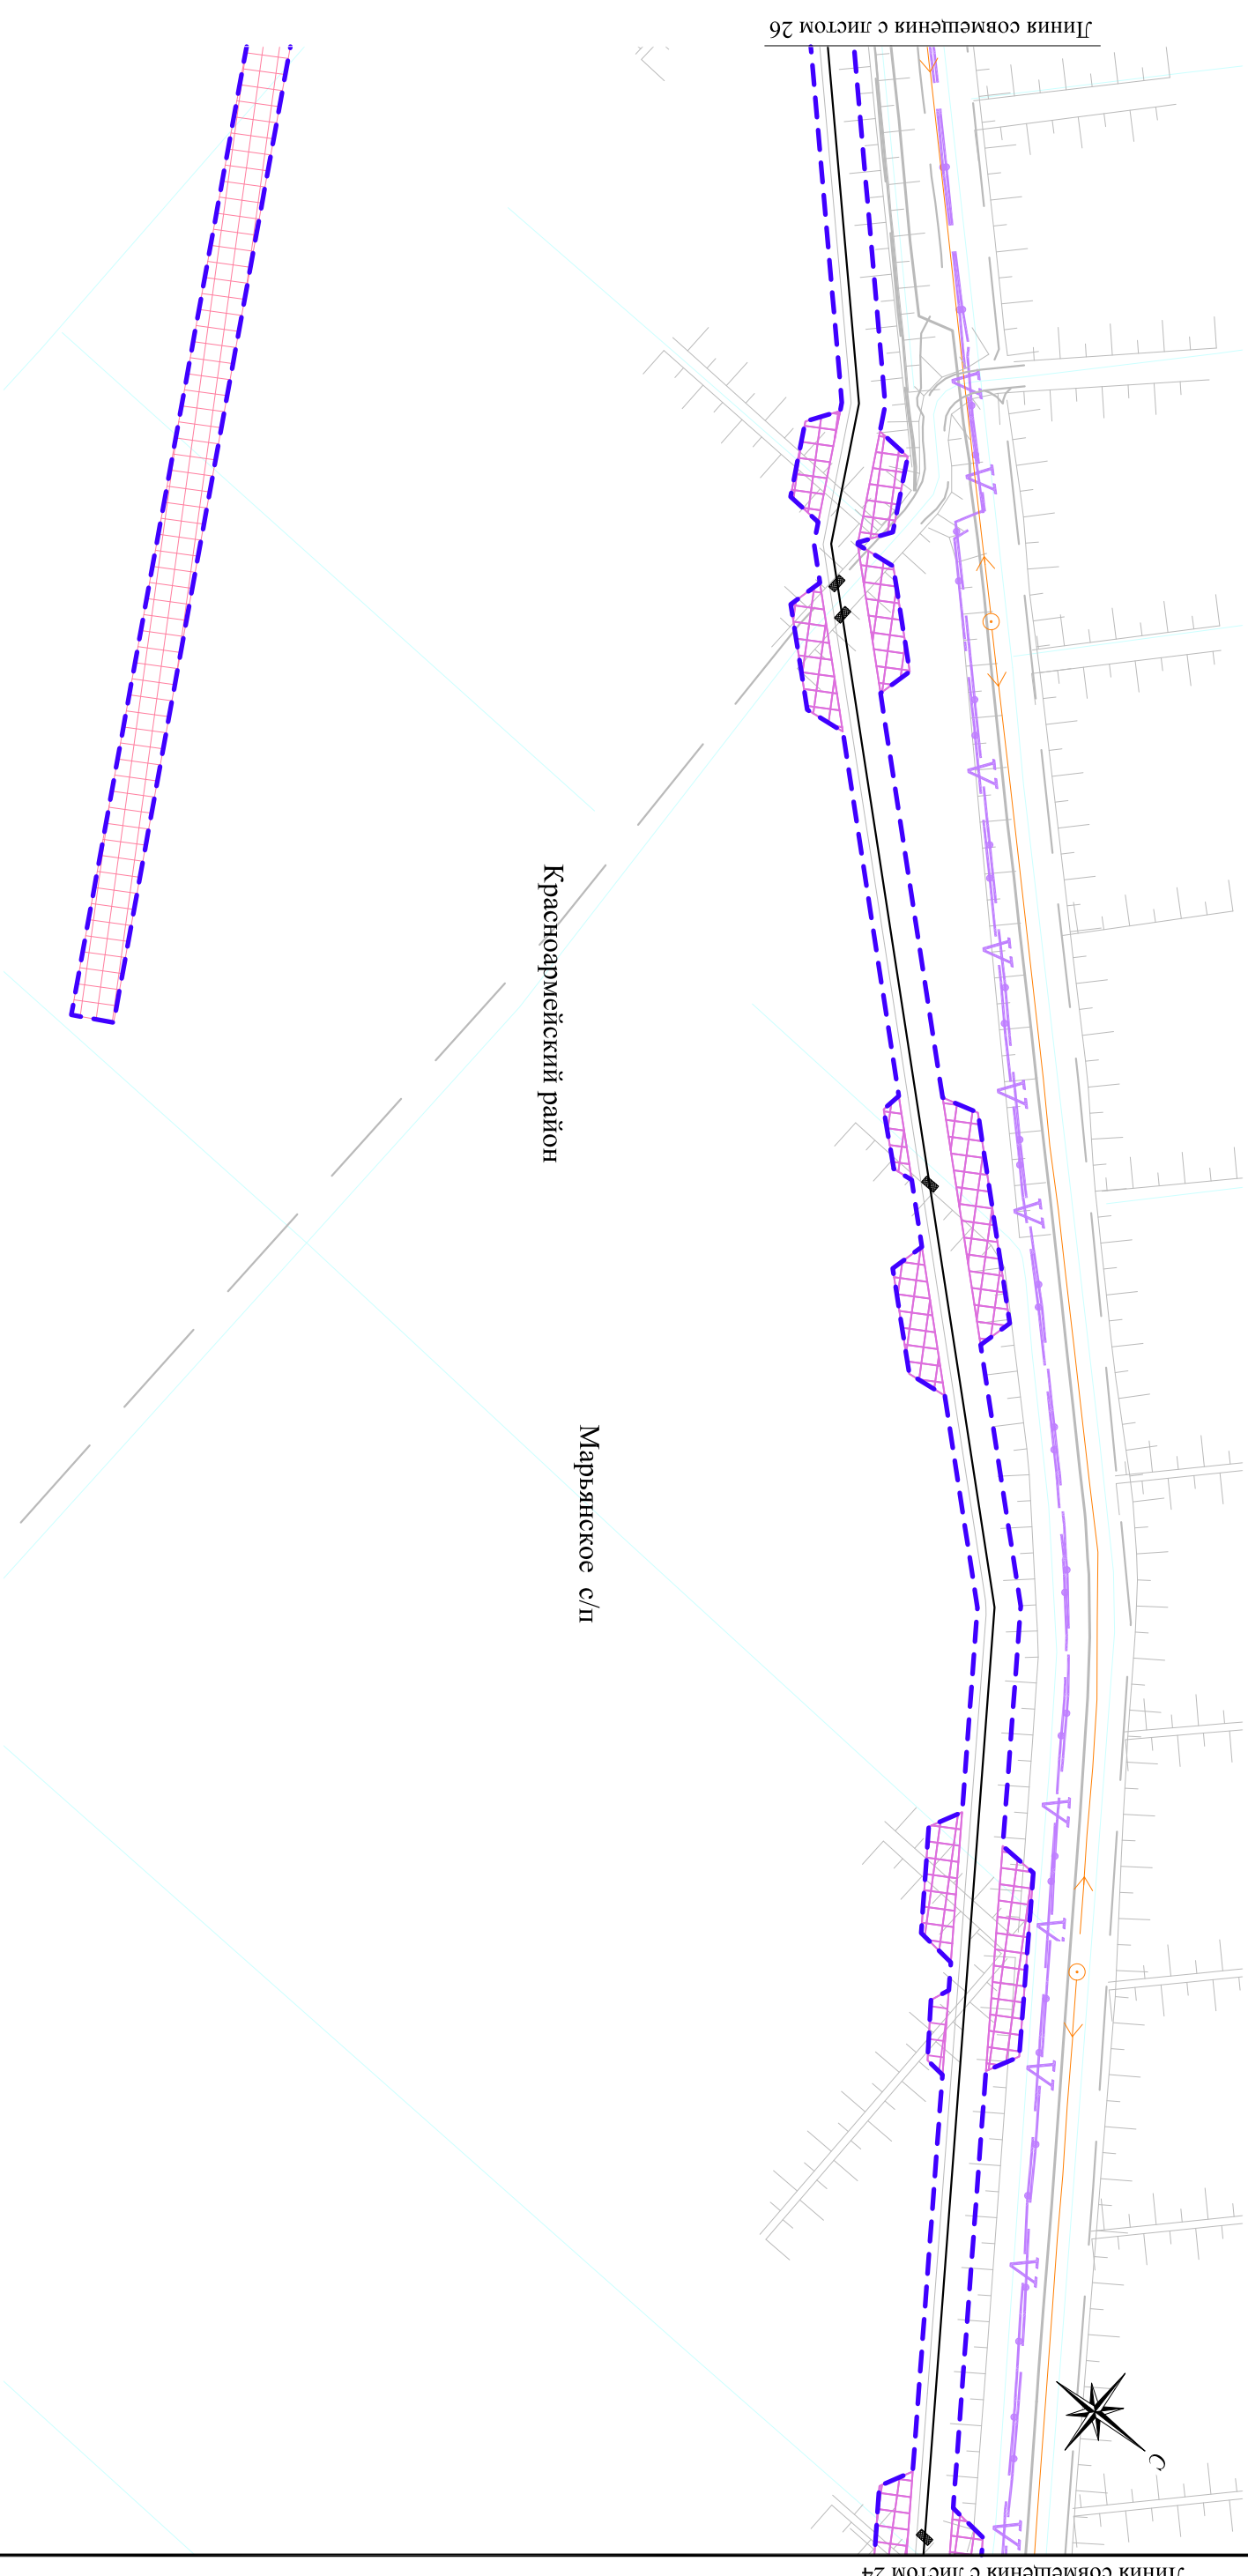

Условные обозначения:

- граница зоны планируемого размещения объекта
- ось проектируемого нефтепровода
- существующие дороги
- площадка для временного съезда
- репер
- планируемое устройство обводных каналов
- дорожные плиты

Существующие коммуникации:

- ↔ линия электропередач
- ↔ линия связи

Изм.	Кол.уч.	Листы	N док.	Подп.	Дата	Краснодарский край, Красноармейский район, Марьянское с/п Документация по планировке территории (проект планировки территории) для размещения объекта: «Проект «Юг». 1 этап. Реконструкция магистральных трубопроводов «Тихорецк - Новороссийск». Строительство лупингов для нефтепровода «Тихорецк-Новороссийск-3»		
Инженер	Марш Ж.И.	Коваленко Д.П.						
Директор								
Заказчик: ОАО «Черномортрансгаз»						Стадия	Лист	Листов
Схема размещения магистральных инженерных сетей и сооружений М 1:5000						25	46	
ООО «СТИ», электротрестово, оценка" г. Москва, ул. Бухарцова 1-я, д. 12/11 корп. 17-18.								