


Схема размещения магистральных инженерных сетей и сооружений для размещения объекта :  
 «Проект «Юг». 1 этап. Реконструкция магистральных трубопроводов «Тихорецк - Новороссийск».  
 Строительство дуплингов для нефтепровода «Тихорецк - Новороссийск - 3»

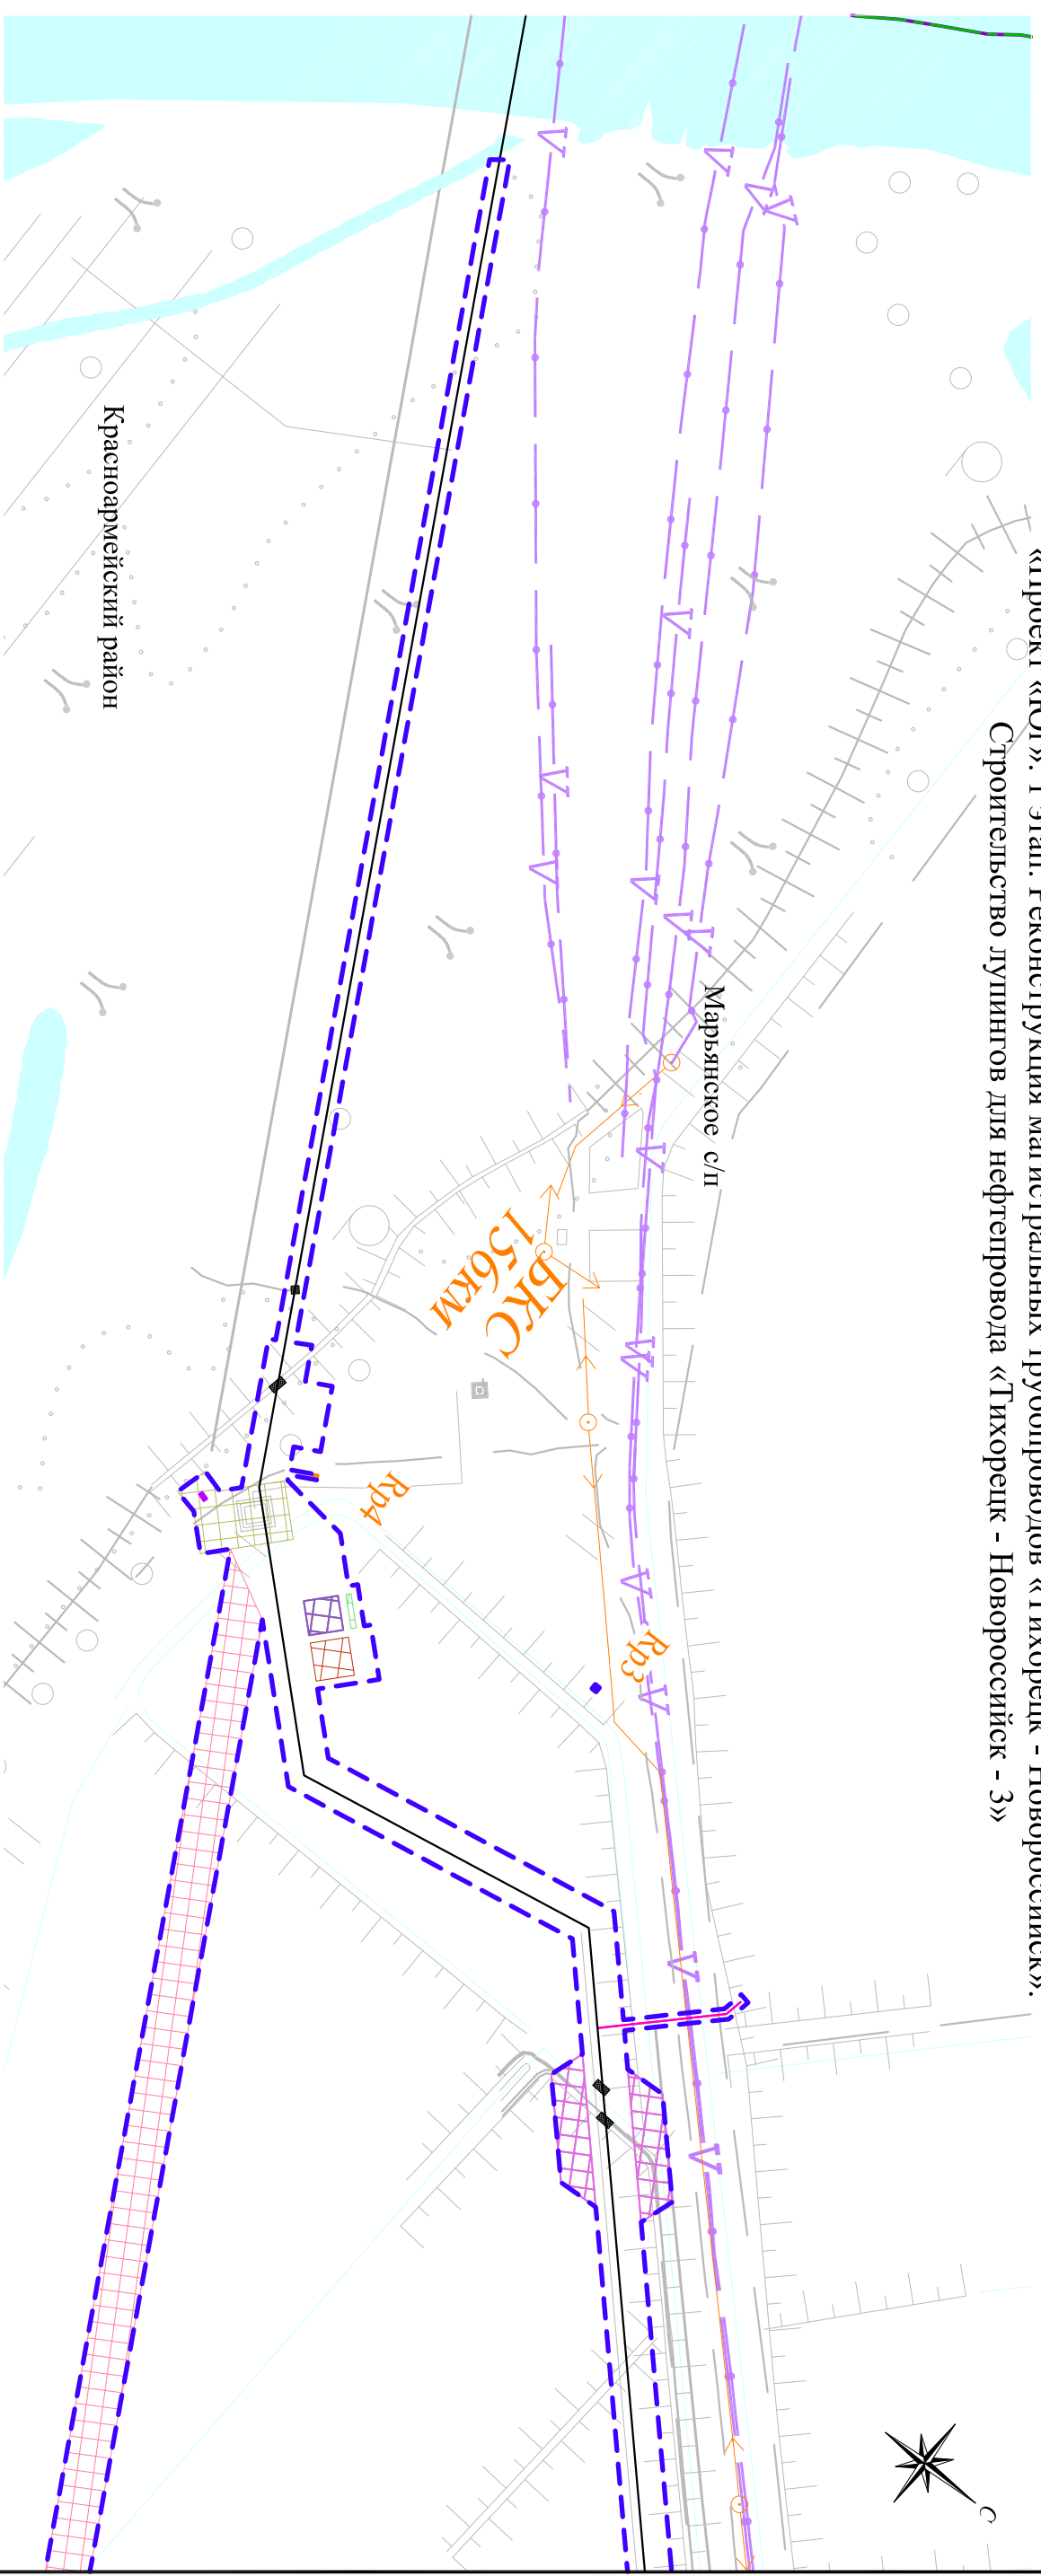

Условные обозначения:

- граница зоны планируемого размещения объекта
- ось проектируемого нефтепровода
- площадка для временного съезда
- репер
- планируемое устройство обводных каналов
- охранная зона проектируемой ЛЭП
- площадка под буровое оборудование
- пункт контроля и управления
- проектируемая зона размещения узла запорной арматуры № 15
- площадка складирования минерального грунта
- шламовый амбар №2-8, №2-9, №2-6, №2-7
- амбар № 2-2 для ПИ
- дренажный кабель
- дорожные плиты
- Существующие коммуникации:
- линия электропередач
- линия связи

						Краснодарский край, Красноармейский район, Марьянское с/п Документация по планировке территории (проект планировки территории) для размещения объекта: «Проект «Юг». 1 этап. Реконструкция магистральных трубопроводов «Тихорецк - Новороссийск». Строительство дуплингов для нефтепровода «Тихорецк-Новороссийск-3»				
Изм.	Кол.уч.	Лист	№ док.	Подп.	Дата					
Директор		Коваленко Д.П.					Заказчик: ОАО «Черномортрансгаз»	Стадия	Лист	Листов
Инженер		Мари Ж.И.					Схема размещения магистральных инженерных сетей и сооружений М 1:5000		26	46
							ООО «ЭТИ», электротрестовое, оценка" г. Москва, ул. Бухарцова 1-я, д. 12/11 корп. 17-18.			