


Схема размещения магистральных инженерных сетей и сооружений для размещения объекта:
 «Проект «Юг». 1 этап. Реконструкция магистральных трубопроводов «Тихорецк - Новоросси́йск». Строительство лупингов для нефтепровода «Тихорецк - Новоросси́йск - 3»

Линия совмещения с листом 29

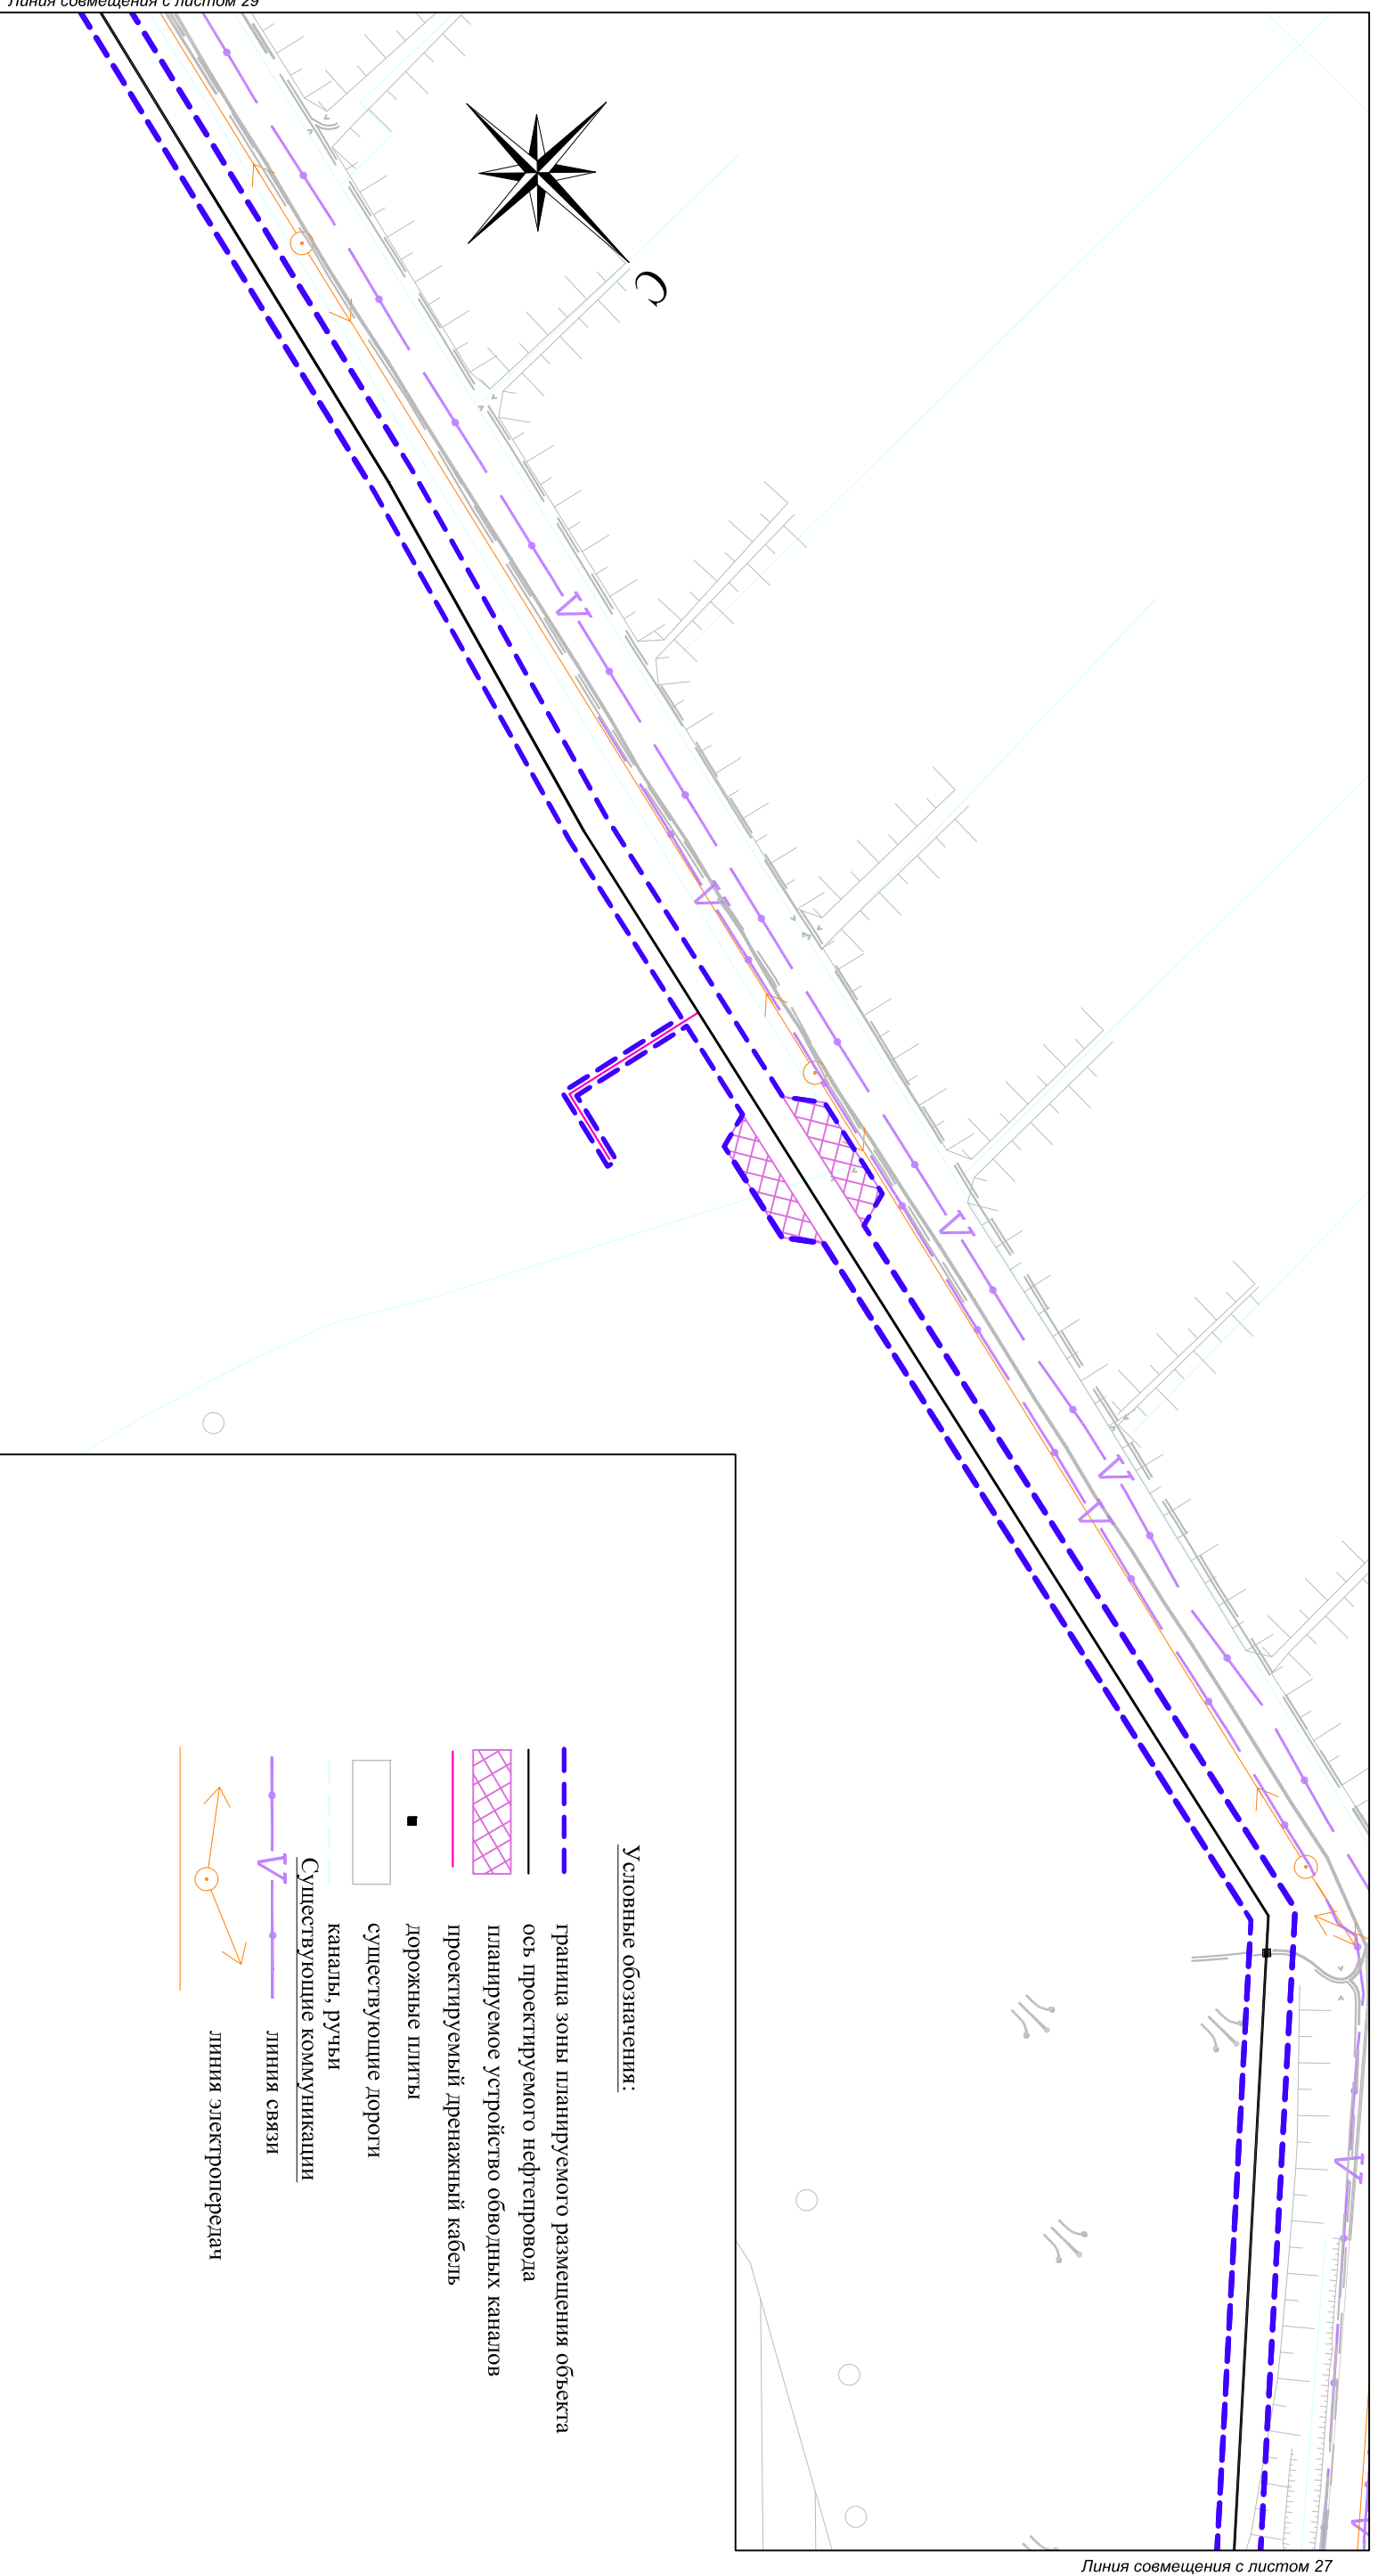

Условные обозначения:

- граница зоны планируемого размещения объекта
- ось проектируемого нефтепровода
- планируемое устройство обводных каналов
- проектируемый дренажный кабель
- дорожные плиты
- существующие дороги
- существующие ручьи
- существующие коммуникации
- линия связи
- линия электропередач

Краснодарский край, Абинский район, Федоровское сельское поселение			
Документация по планировке территории (проект планировки территории) для размещения объекта: «Проект «Юг». 1 этап. Реконструкция магистральных трубопроводов «Тихорецк - Новоросси́йск». Строительство лупингов для нефтепровода «Тихорецк - Новоросси́йск - 3»			
Изм.	Колуч.	Лист	№ док.
		Подп.	Дата
Директор		Д.П. Коваленко	
Инженер		Ж.И. Марш	
Заказчик: ОАО «Черномортранснефть»		Стация	Лист
Схема размещения магистральных инженерных сетей и сооружений		28	46
М.П.: 5000		ООО «БТИ, землеустроительство, оценка» г. Москва, ул. Бухарстпова 1-я, д. 12/11 корпус 17-18	