


Схема размещения магистральных инженерных сетей и сооружений для размещения объекта :  
 «Проект «Юг». 1 этап. Реконструкция магистральных трубопроводов «Тихорецк - Новороссийск».  
 Строительство лупингов для нефтепровода «Тихорецк - Новороссийск - 3»

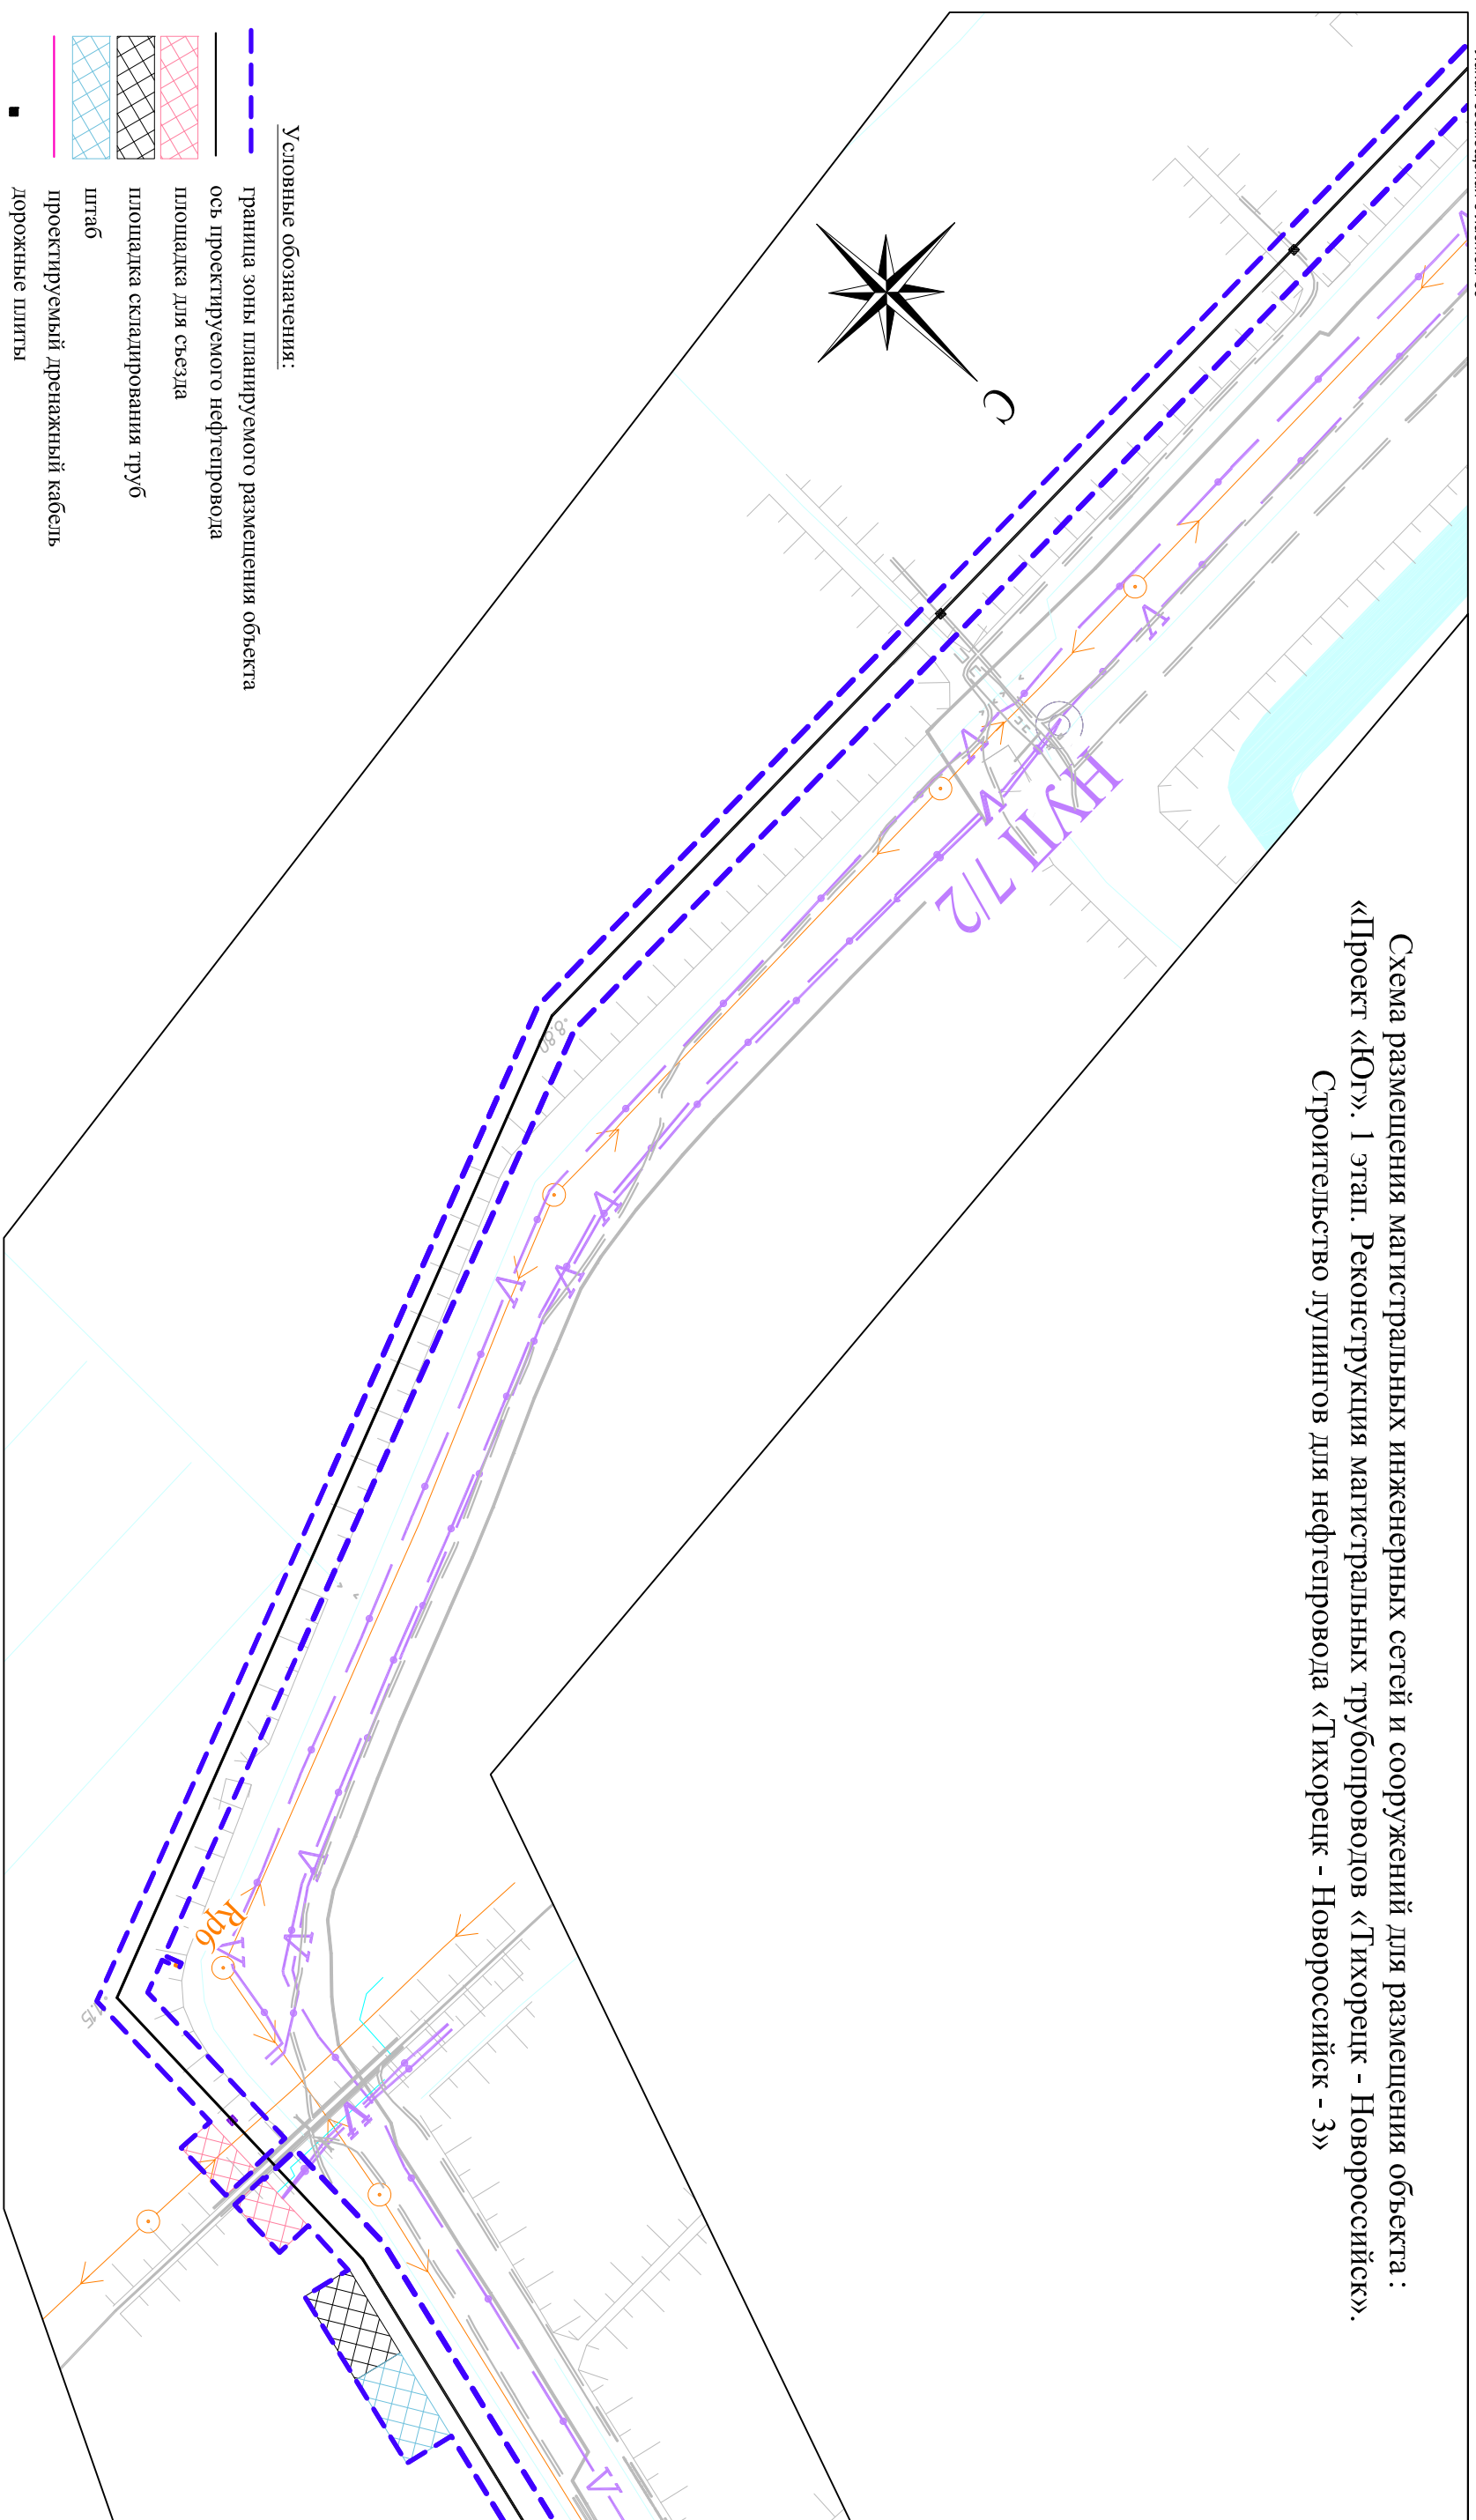

Линия совмещения с листом 28

Условные обозначения:

--- граница зоны планируемого размещения объекта

— ось проектируемого нефтепровода

□ площадка для съезда

□ площадка складирования труб

□ штаб

□ проектируемый дренажный кабель

■ дорожные плиты

■ устройство постоянного переезда

■ репер

◆ Rp5

□ существующие дороги

□ существующие каналы

□ существующие коммуникации

— существующие каналы

— существующие коммуникации

— линия связи

— линия электропередач

— газопровод

				<b>Краснодарский край, Абинский район, Федоровское сельское поселение</b>			
Документация по планировке территории (проект планировки территории) для размещения объекта: «Проект «Юг». 1 этап. Реконструкция магистральных трубопроводов «Тихорецк - Новороссийск». Строительство лупингов для нефтепровода «Тихорецк - Новороссийск - 3»							
Изм.	Колуч.	Лист	№ док.	Подп.	Дата		
Директор	Д.П. Коваленко			<i>[Signature]</i>			
Инженер	Ж.И. Марш			<i>[Signature]</i>			
Заказчик: ОАО «Черномортранснефть»				Стадия	Лист	Листов	
Схема размещения магистральных инженерных сетей и сооружений М 1:5000					29	46	
ООО «ЭТИ, землеустроительство, оценка» г. Москва, ул. Бухарестова 1-я, д. 12/11 корпус 17-18							