


Схема размещения магистральных инженерных сетей и сооружений для размещения объекта:
 «Проект «Юг». 1 этап. Реконструкция магистральных трубопроводов «Тихорецк - Новороссийск»».
 Строительство лупингов для нефтепровода «Тихорецк - Новороссийск - 3»

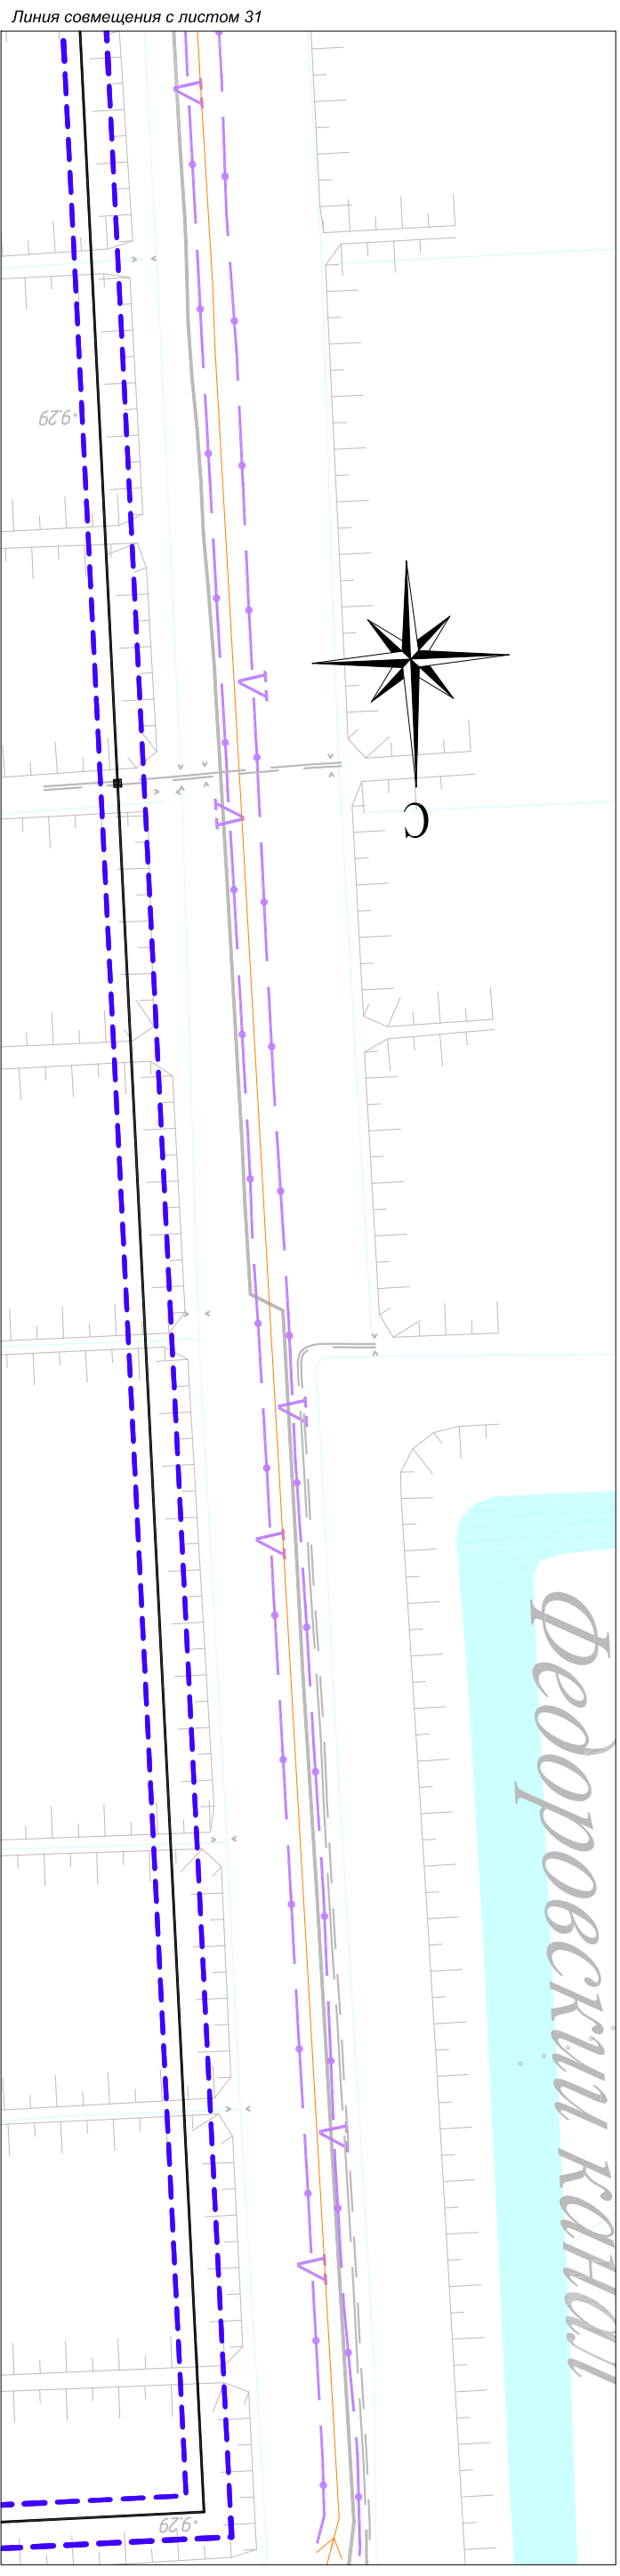

- Условные обозначения:**
- граница зоны планируемого размещения объекта
 - ось проектируемого нефтепровода
 - дорожные плиты
 - существующие дороги
 - каналы, ручьи
 - существующие коммуникации
 - линия связи
 - линия электропередач

Краснодарский край, Абинский район, Федоровское сельское поселение			
<i>Документация по планировке территории (проект планировки территории) для размещения объекта: «Проект «Юг». 1 этап. Реконструкция магистральных трубопроводов «Тихорецк - Новороссийск». Строительство лупингов для нефтепровода «Тихорецк - Новороссийск - 3»»</i>			
Изм.	Колуч.	Лист	№ док.
		Подп.	Дата
Директор		Д.П. Коваленко	
		<i>[Signature]</i>	
Инженер		Ж.И. Марш	
		<i>[Signature]</i>	
Заказчик: ОАО «Черномортранснефть»		Стадия	Лист
		30	46
Схема размещения магистральных инженерных сетей и сооружений М 1:5000		ООО «ЭТИ, землеустроительство, оценка» г. Москва, ул. Бухарестова 1-я, д. 12/11 корпус 17-18	