


Схема размещения магистральных инженерных сетей и сооружений для размещения объекта :  
 «Проект «Юг». 1 этап. Реконструкция магистральных трубопроводов «Тихорецк - Новороссийск».  
 Строительство лупингов для нефтепровода «Тихорецк - Новороссийск - 3»

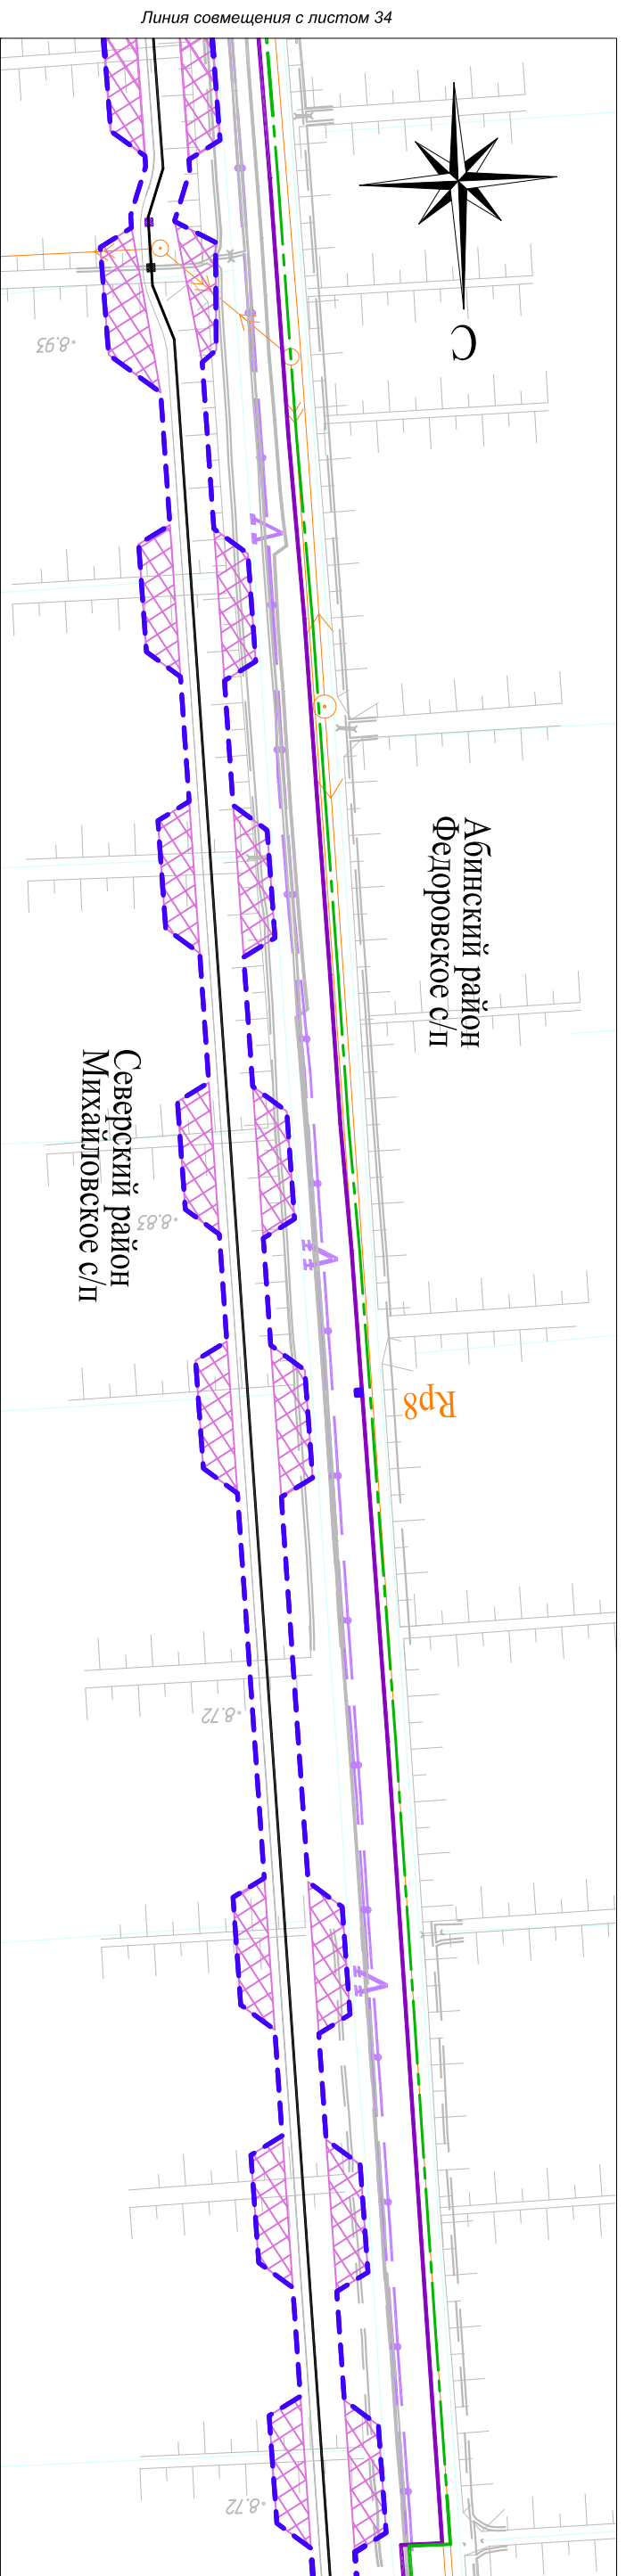

- Условные обозначения:
- граница зоны планируемого размещения объекта
  - граница районов
  - граница сельских поселений
  - ось проектируемого нефтепровода
  - охранная зона существующей ВЛ 35 кВ
  - планируемое устройство обводных каналов
  - репер
  - дорожные плиты
  - устройство постоянного переезда
  - существующие дороги
  - ручьи, каналы
  - существующие коммуникации
  - линия связи
- линия электропередач

		Краснодарский край, Абинский район, Федоровское сельское поселение и Северский район, Михайловское сельское поселение		
		Документация по планировке территории (проект планировки территории) для размещения объекта: «Проект «Юг». 1 этап. Реконструкция магистральных трубопроводов «Тихорецк - Новороссийск». Строительство лупингов для нефтепровода «Тихорецк - Новороссийск - 3»		
Изм.	Колуч.	Лист № док.	Подп.	Дата
Директор	Д.П. Коваленко			
Инженер	Ж.И. Марш			
Заказчик: ОАО «Черномортранснефть»		Стация	Лист	Листов
			33	46
Схема размещения магистральных инженерных сетей и сооружений М 1:5000		ООО «БТИ, зам.генерального директора» г. Москва, ул. Бульварная 1-я, о. 12/11 корп. 17-18		