


Схема размещения магистральных инженерных сетей и сооружений для размещения объекта :  
 «Проект «Юг». 1 этап. Реконструкция магистральных трубопроводов «Тихорецк - Новороссийск».  
 Строительство лупингов для нефтепровода «Тихорецк - Новороссийск - 3»

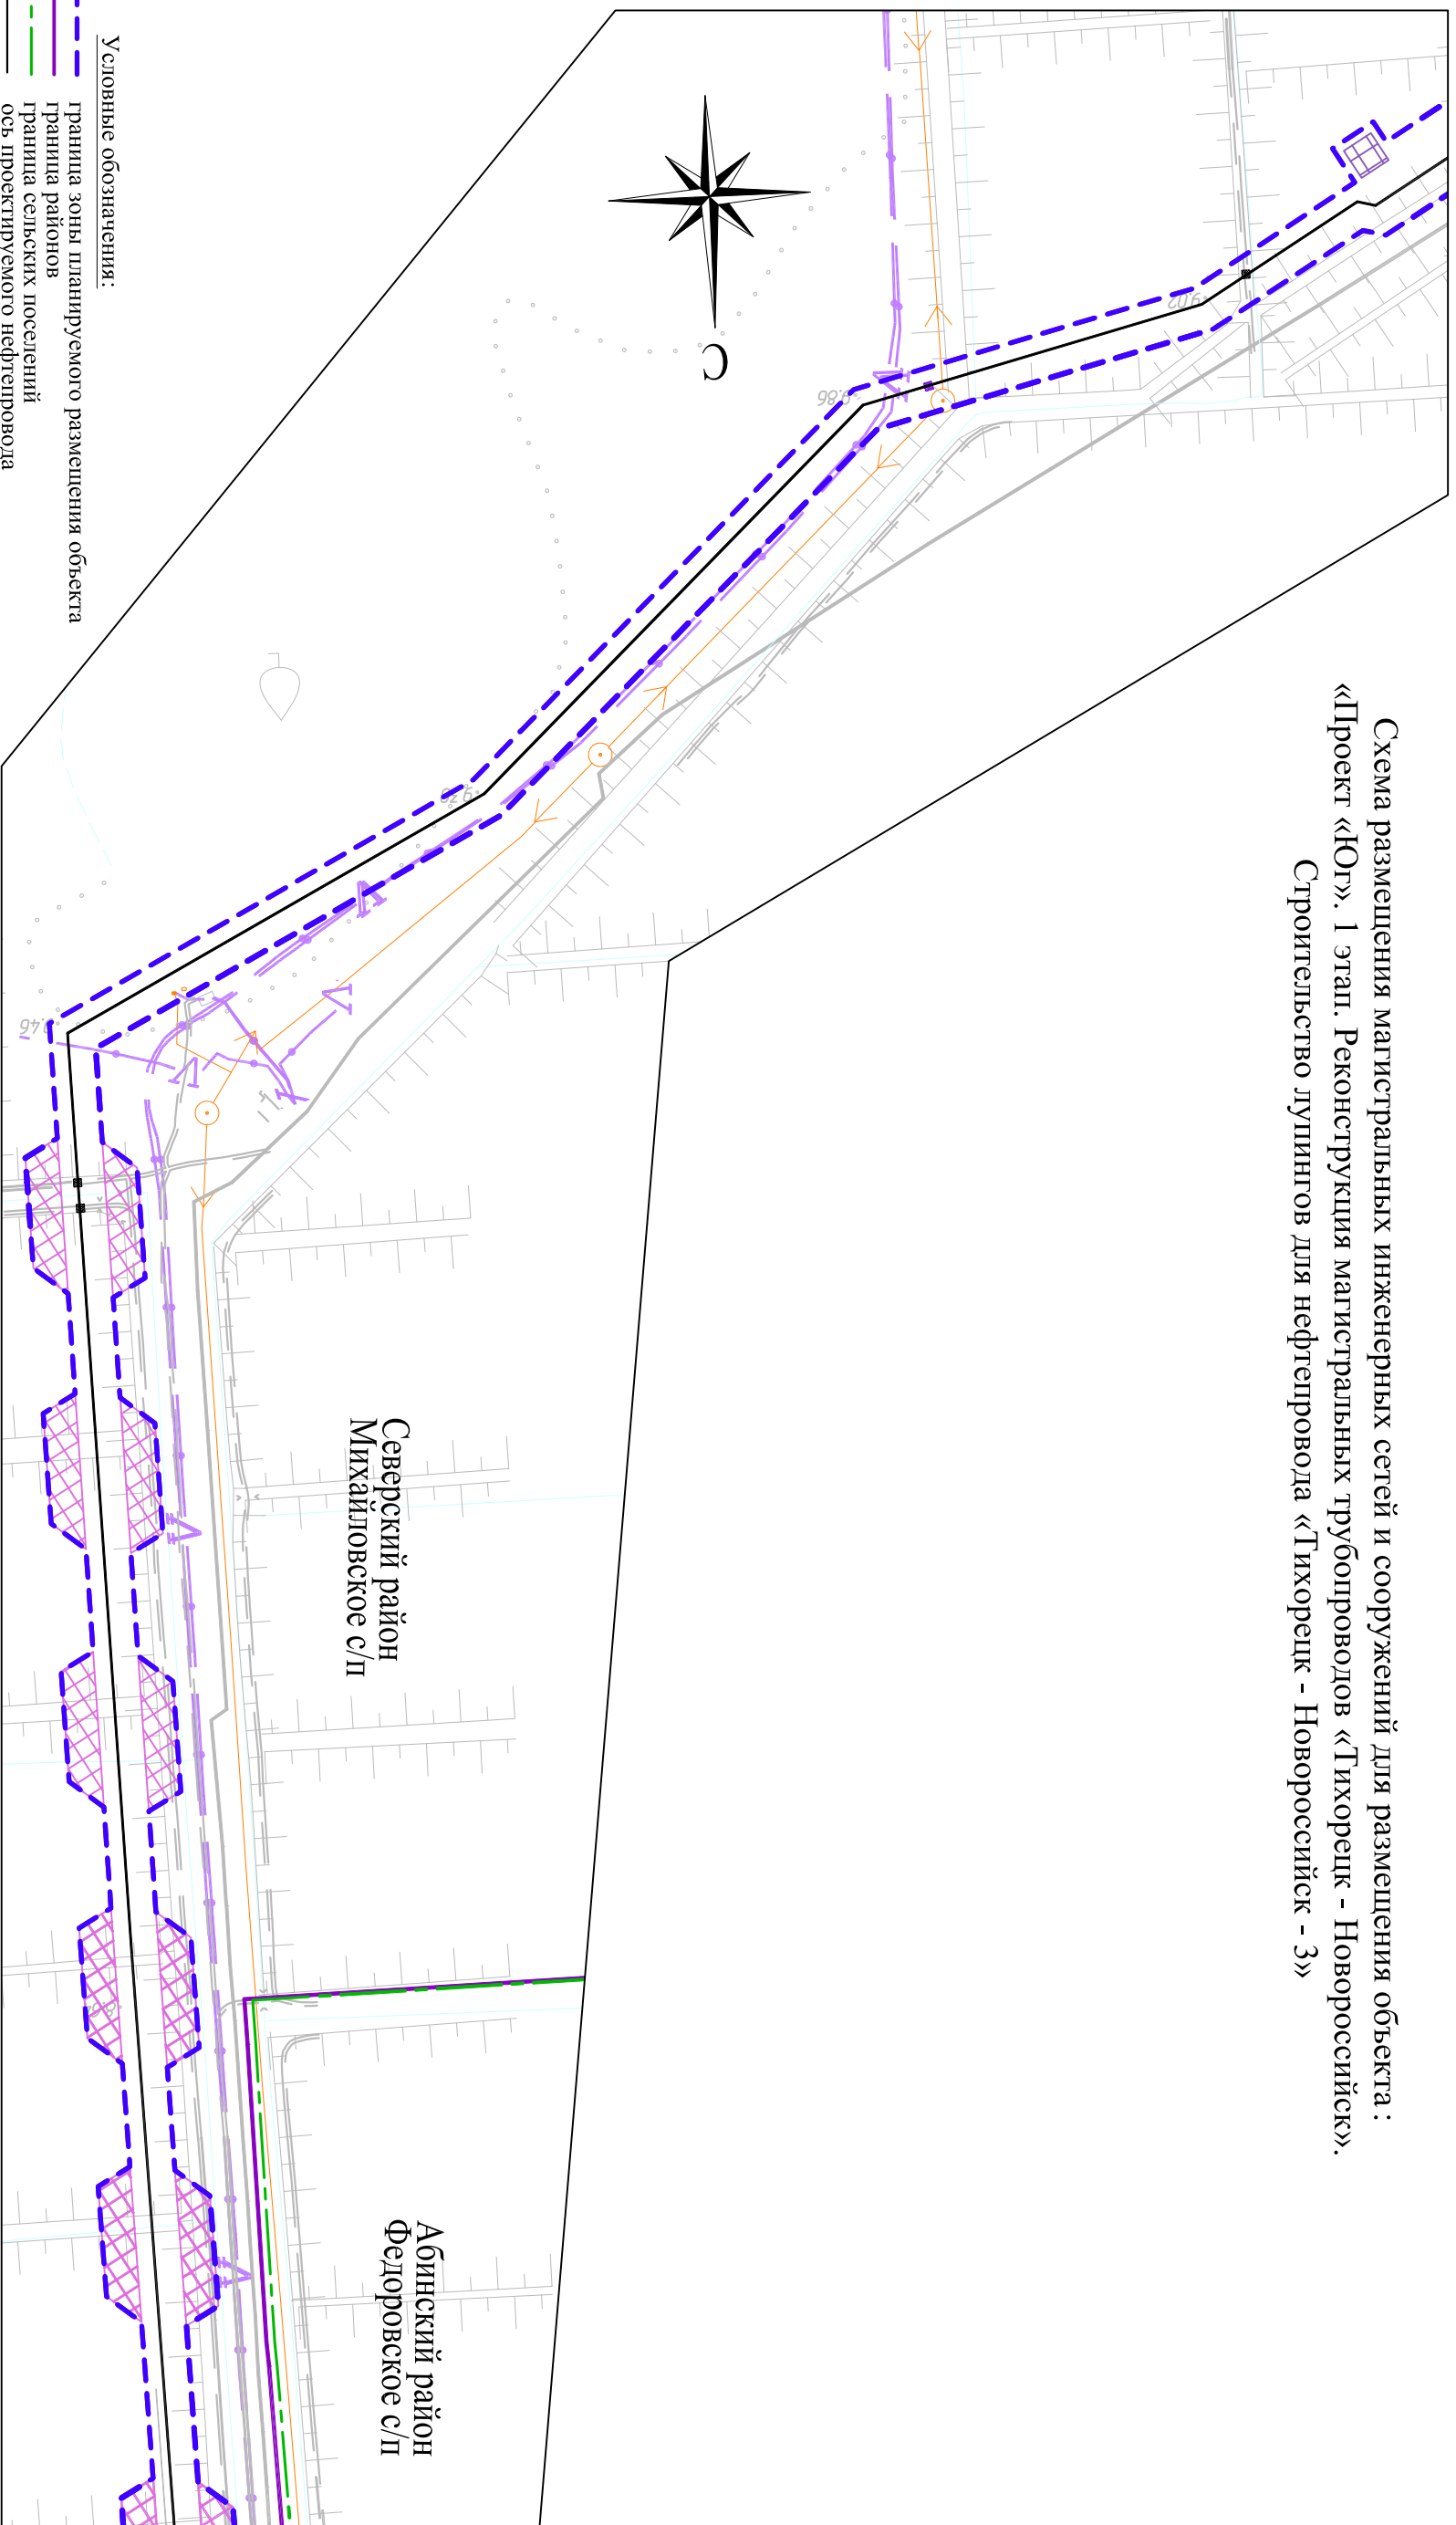

Условные обозначения:

- Граница зоны планируемого размещения объекта
- Граница районов
- ось проектируемого нефтепровода
- дорожные плиты
- устройство постоянного переезда
- шламовый амбар
- ▨ планируемое устройство обводных каналов
- существующие дороги
- ручьи, каналы
- Существующие коммуникации
- линия связи
- линия электропередач

Краснодарский край, Северский район, Михайловское сельское поселение			
Документация по планировке территории (проект планировки территории) для размещения объекта: «Проект «Юг». 1 этап. Реконструкция магистральных трубопроводов «Тихорецк - Новороссийск». Строительство лупингов для нефтепровода «Тихорецк - Новороссийск - 3»			
Изм.	Колуч.	Лист	№ док.
		Подп.	Дата
Директор		Д.П. Коваленко	
Инженер		Ж.И. Мару	
Заказчик: ОАО «Черномортранснефть»		Стадия	Лист
Схема размещения магистральных инженерных сетей и сооружений М 1:5000		34	46
ООО «ЭТИ, землеустройство, оценка» г. Москва, ул. Бухарестова 1-я, д. 12/11 корп. 17-18			