


Схема размещения магистральных инженерных сетей и сооружений для размещения объекта:
 «Проект «Юг». 1 этап. Реконструкция магистральных трубопроводов «Тихорецк - Новоросси́йск».
 Строительство лупингов для нефтепровода «Тихорецк - Новоросси́йск - 3»

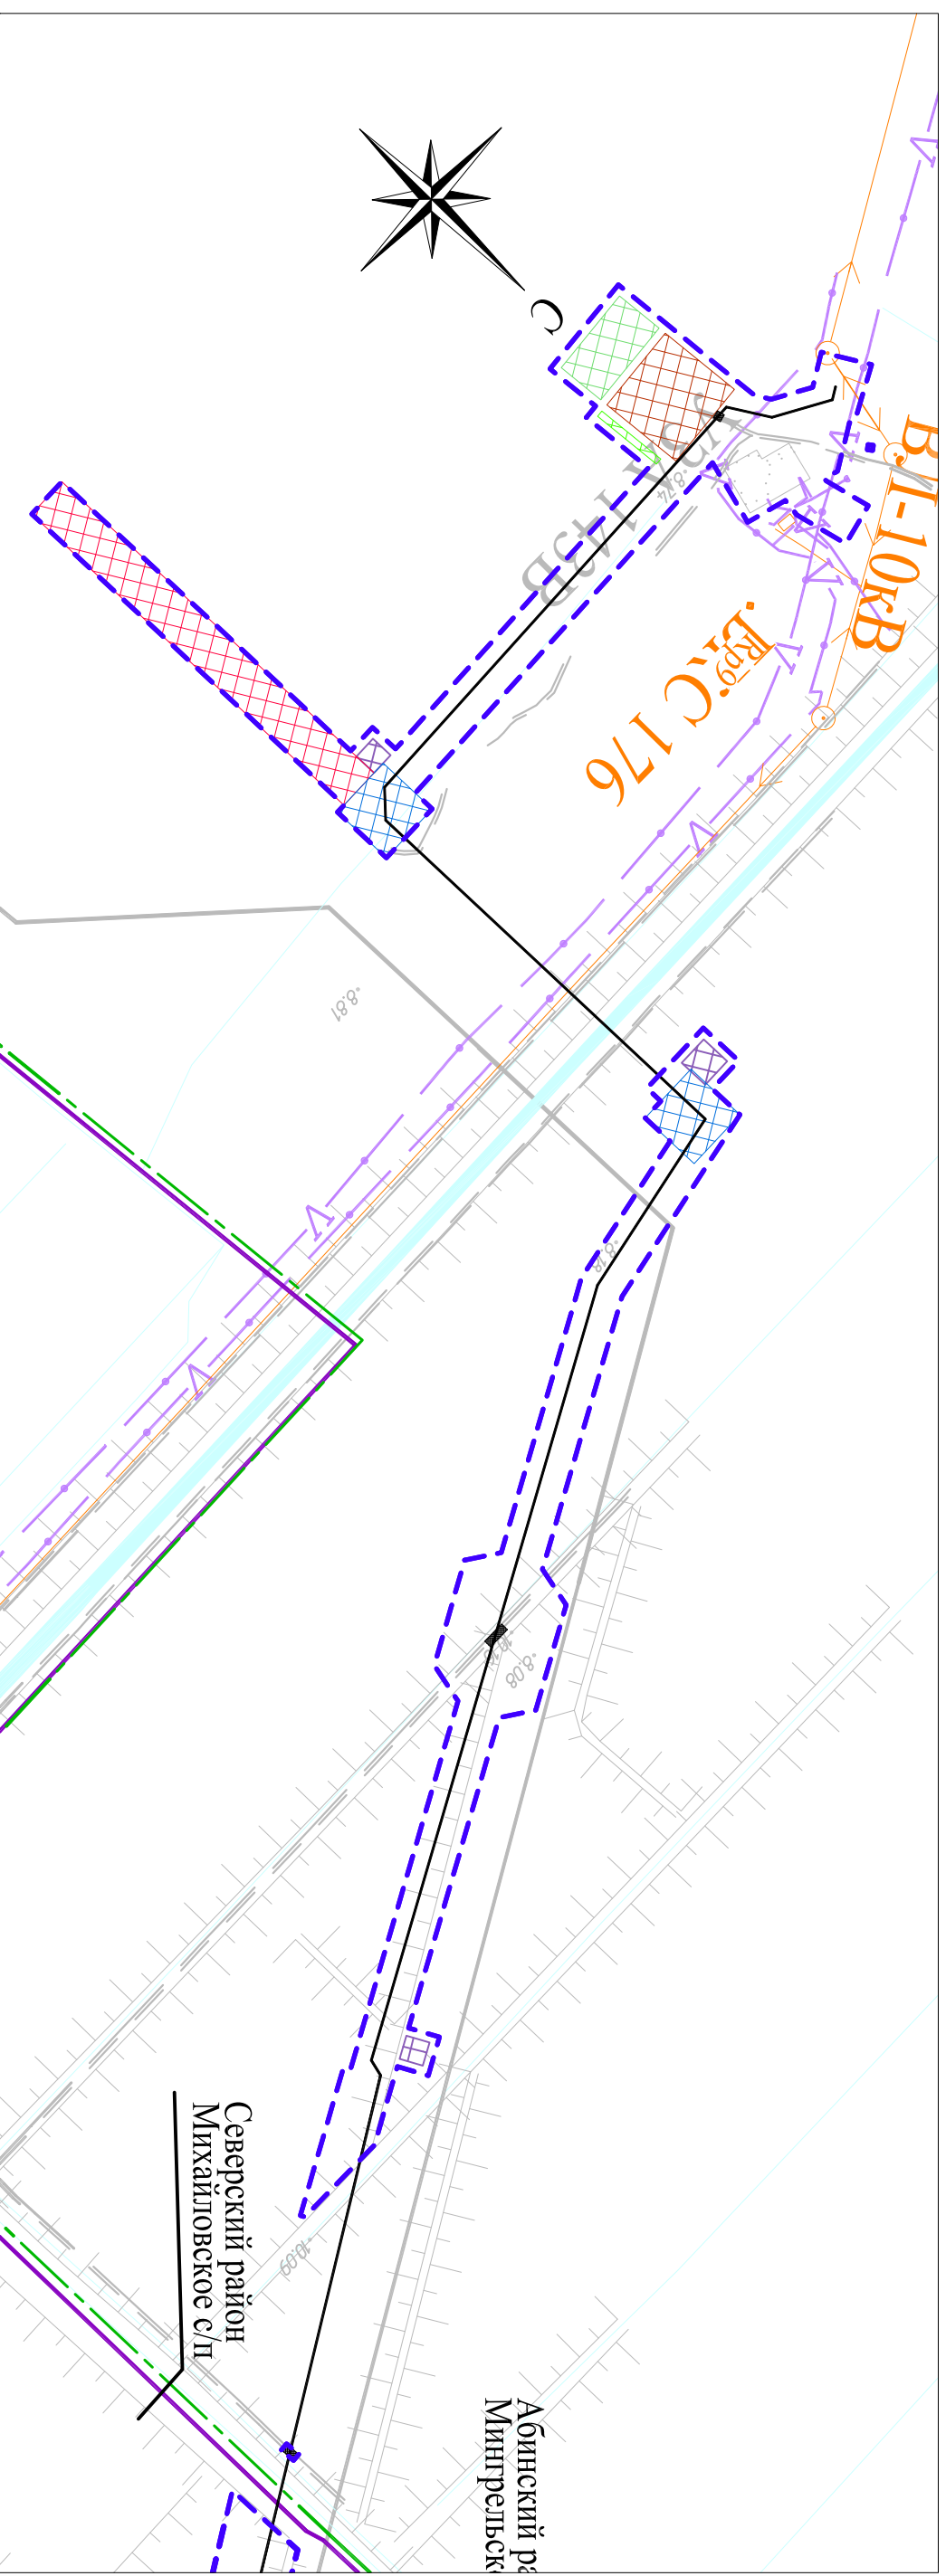

Условные обозначения:

- граница зоны планируемого размещения объекта
- граница районов
- граница сельских поселений
- ось проектируемого нефтепровода
- дорожные плиты
- площадка складирования минерального грунта
- площадка складирования плодородного грунта
- планируемое устройство обводных каналов
- амбар №2-10 для ГИ
- штабовый амбар №2-8, №2-9, №2-6, №2-7
- проектируемая Кл на Газ № 2, №3, №4
- проектируемый дренажный кабель
- Рр5
- репер
- площадка СМР плиты
- площадка размещения бурового оборудования
- существующие дороги
- река, каналы, ручьи
- Существующие коммуникации
- линия связи
- линия электропередач

										Краснодарский край, Абинский район, Мингрельское сельское поселение и Северский район, Михайловское сельское поселение	
										Документация по планировке территории (проект планировки территории) для размещения объекта: «Проект «Юг». 1 этап. Реконструкция магистральных трубопроводов «Тихорецк - Новоросси́йск». Строительство лупингов для нефтепровода «Тихорецк - Новоросси́йск - 3»	
Изм.	Колуч.	Лист	№ док.	Подп.	Дата						
						Заказчик: ОАО "Черномортранснефть"					
Директор	Д.П. Коваленко										
Инженер	Ж.И. Мару										
		Схема размещения магистральных инженерных сетей и сооружений		М 1:5000		ООО "ЭТИ, землеустройство, оценка"		г. Москва, ул. Бухарестова 1-я, д. 12/11 корп. 17-18			
Стадия	Лист	Листов									
	35	46									