


Схема размещения магистральных инженерных сетей и сооружений для размещения объекта:
 «Проект «Юг». 1 этап. Реконструкция магистральных трубопроводов «Тихорецк - Новороссийск».
 Строительство лупингов для нефтепровода «Тихорецк - Новороссийск - 3»

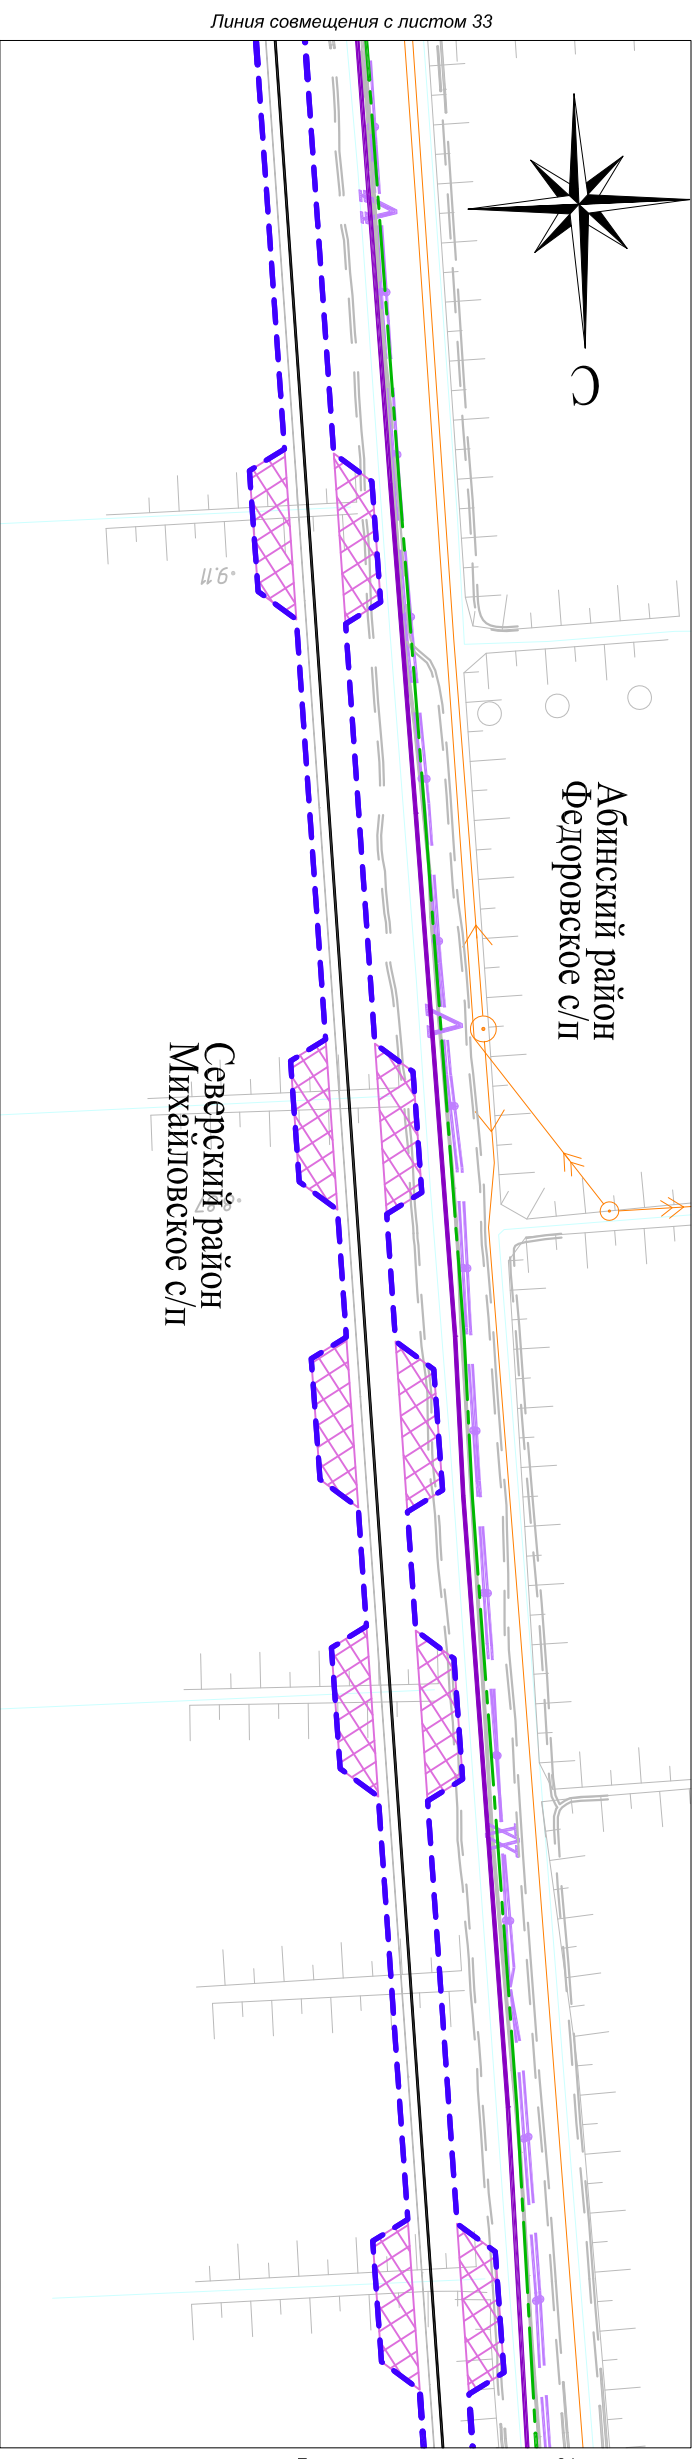

Линия совмещения с листом 33

Линия совмещения с листом 31

Условные обозначения:

- граница зоны планируемого размещения объекта
- граница районов
- граница сельских поселений
- ось проектируемого нефтепровода
- охранная зона существующей ВЛ 35 кВ
- ▨ планируемое устройство обводных каналов
- существующие дороги
- ручьи, каналы
- существующие коммуникации
- линия связи
- линия электропередач

				Краснодарский край, Абинский район, Федоровское сельское поселение и Северский район, Михайловское сельское поселение	
				Документация по планировке территории (проект планировки территории) для размещения объекта: «Проект «Юг». 1 этап. Реконструкция магистральных трубопроводов «Тихорецк - Новороссийск». Строительство лупингов для нефтепровода «Тихорецк - Новороссийск - 3»	
Изм.	Колуч.	Лист	№ док.	Подп.	Дата
Директор			Д.П. Коваленко		
Инженер			Ж.И. Мару		
Заказчик: ОАО «Черномортранснефть»			Стация	Лист	Листов
				32	46
Схема размещения магистральных инженерных сетей и сооружений М 1:5000			ООО «БТИ, землеустроительство, оценка» г. Москва, ул. Бухарестова 1-я, д. 12/11 корпус 17-18		