


Схема размещения магистральных инженерных сетей и сооружений для размещения объекта:
 «Проект «Юг». 1 этап. Реконструкция магистральных трубопроводов «Тихорецк - Новоросси́йск».
 Строительство лупингов для нефтепровода «Тихорецк - Новоросси́йск - 3»

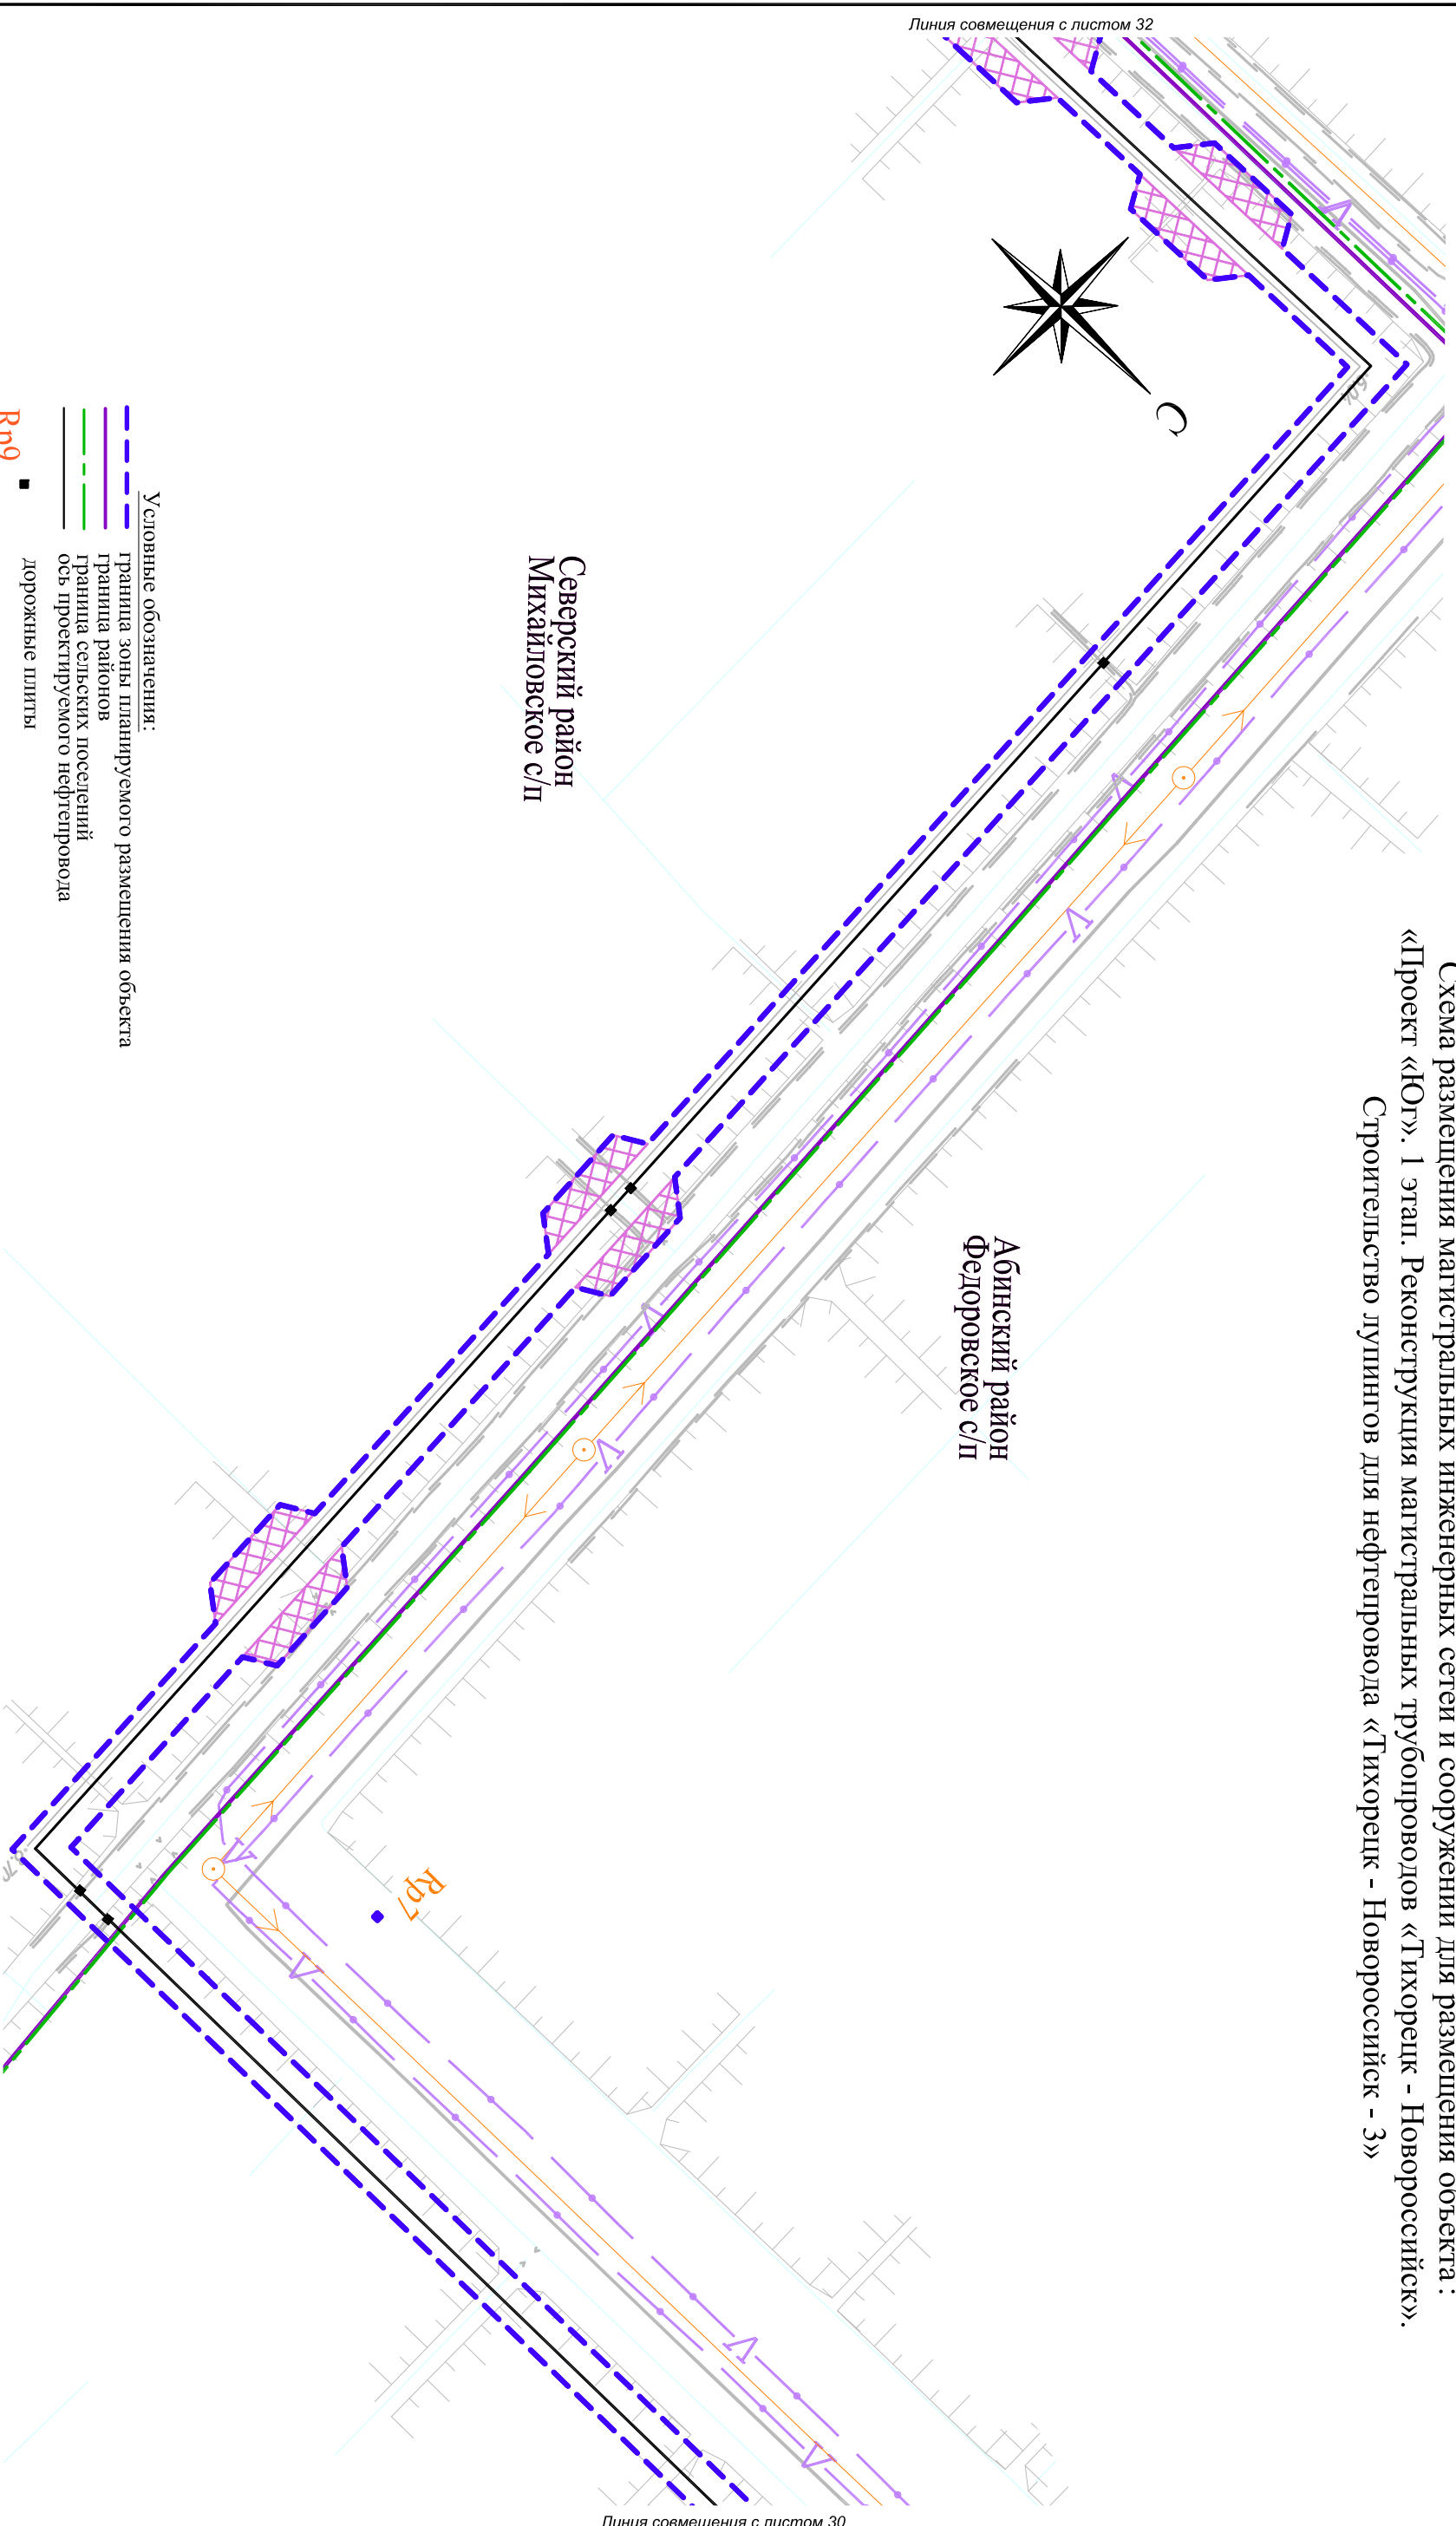

Условные обозначения:

- граница зоны планируемого размещения объекта
- граница районов
- граница сельских поселений
- ось проектируемого нефтепровода
- дорожные плиты
- репер
- планируемое устройство обводных каналов
- существующие дороги
- ручьи, каналы
- Существующие коммуникации
- линия связи
- линия электропередач

Краснодарский край, Абинский район, Федоровское сельское поселение и Северский район, Михайловское сельское поселение			
Документация по планировке территории (проект планировки территории) для размещения объекта: «Проект «Юг». 1 этап. Реконструкция магистральных трубопроводов «Тихорецк - Новоросси́йск». Строительство лупингов для нефтепровода «Тихорецк - Новоросси́йск - 3»			
Изм.	Колуч.	Лист	№ док.
		Подп.	Дата
Директор		Д.П. Коваленко	
Инженер		Ж.И. Мару	
Заказчик:		ОАО «Черномортранснефть»	
Статья	Лист	Листов	
	31	46	
Схема размещения магистральных инженерных сетей и сооружений М 1:5000			
ООО «ЭТИ, землеустройство, оценка» г. Москва, ул. Бухарстова 1-я, д. 12/11 корп. 17-18			