Схема размещения магистральных инженерных сетей и сооружений для размещения объекта:
«Проект «Юг». 1 этап. Реконструкция магистральных трубопроводов «Тихорецк - Новороссийск».
Строительство лупингов для нефтепровода «Тихорецк - Новороссийск - 3»

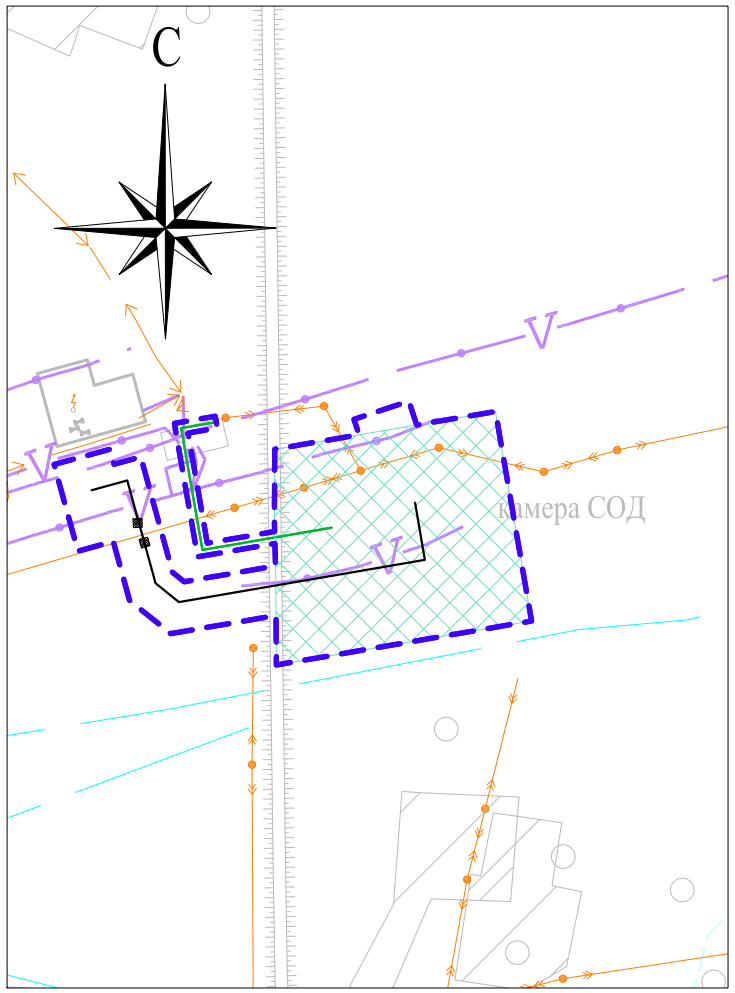


Условные обозначения:

- граница зоны планируемого размещения объекта
- ось проектируемого нефтепровода
- проектируемая Кл 400 В
- проектируемая зона размещения узла запорной арматуры № 17
- дорожные плиты
- существующие дороги
- каналы, ручьи

Существующие коммуникации

- линия связи
- линия электропередач
- газопровод

| Изм. | Кол.уч. | Лист | N°док. | Подп. | Дата | Краснодарский край, Крымский район, Пригородное сельское поселение | | |
|---|---|---|---|---|---|---|---|---|
| | | | | | | Документация по планировке территории (проект планировки территории) для размещения объекта: «Проект «Юг». 1 этап. Реконструкция магистральных трубопроводов «Тихорецк - Новороссийск». Строительство лупингов для нефтепровода «Тихорецк - Новороссийск - 3» | | |
| Директор | | Д.П. Коваленко | | | | Заказчик: ОАО "Черноморфранснефть" | Стадия | Лист 37 / Листов 46 |
| Инженер | | Ж.И.Мари | | | | Схема размещения магистральных инженерных сетей и сооружений М 1:5000 | ООО "БТИ, землеустройство, оценка" г. Москва, ул. Бухвостова 1-я, д. 12/11 корп. 17-18 | |

Формат А3