


Схема размещения магистральных инженерных сетей и сооружений для размещения объекта:
 «Проект «ЮГ». 1 этап. Реконструкция магистральных трубопроводов «Тихорецк - Новоросийск».
 Строительство лупингов для нефтепровода «Тихорецк - Новоросийск - 3»

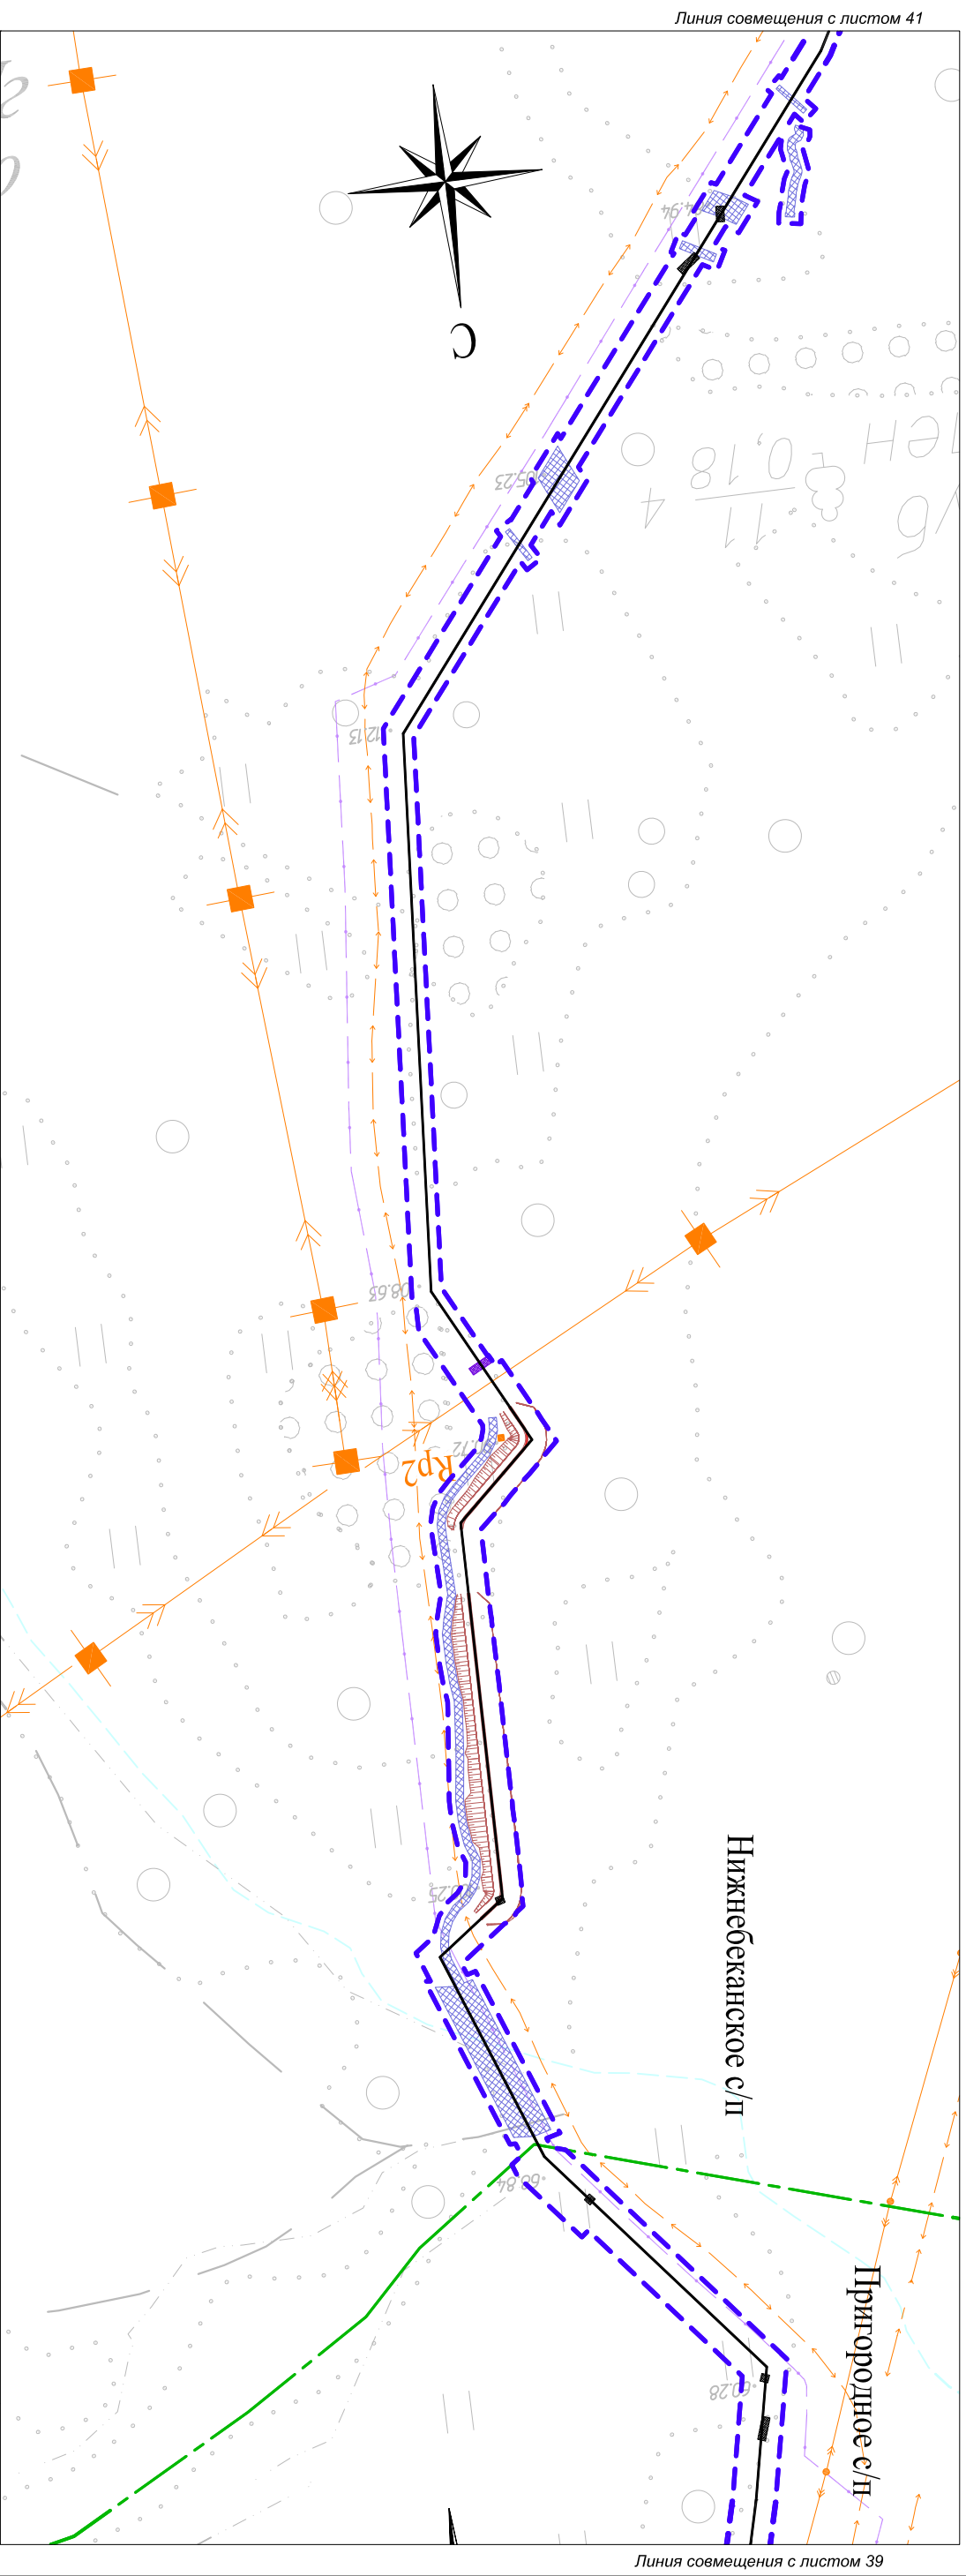

Условные обозначения:

- Граница зоны планируемого размещения объекта
- Граница сельских поселений
- ось проектируемого нефтепровода
- дорожные плиты
- устройство постоянного переезда
- инженерная защита
- репер
- проектируемый откос
- существующие дороги
- каналы, ручьи
- существующие коммуникации
- линии электропередач
- линии связи

								<p style="text-align: center;">Краснодарский край, Курьянский район, Нижнебаканское и Пригородное сельские поселения</p> <p>Документация по планировке территории (проект планировки территории) для размещения объекта: «Проект «ЮГ». 1 этап. Реконструкция магистральных трубопроводов «Тихорецк - Новоросийск». Строительство лупингов для нефтепровода «Тихорецк - Новоросийск - 3»</p>		
									<p>Заказчик: ОАО «Черномортранснефть»</p>	Статья
Инженер	Ж.И. Марш							<p>Схема размещения магистральных инженерных сетей и сооружений</p> <p>М 1:5000</p>		
Инженер	Ж.И. Марш							<p>ООО «БТИ, землеустройство, оценка»</p> <p>г. Москва, ул. Бухарстова 1-я, д. 12/11 корпус 17-18</p>	40	46
Инженер	Ж.И. Марш							<p>Схема размещения магистральных инженерных сетей и сооружений</p> <p>М 1:5000</p>		