


Схема размещения магистральных инженерных сетей и сооружений для размещения объекта:
«Проект «Юг». 1 этап. Реконструкция магистральных трубопроводов «Тихорецк - Новороссийск».
Строительство лупингов для нефтепровода «Тихорецк - Новороссийск - 3»

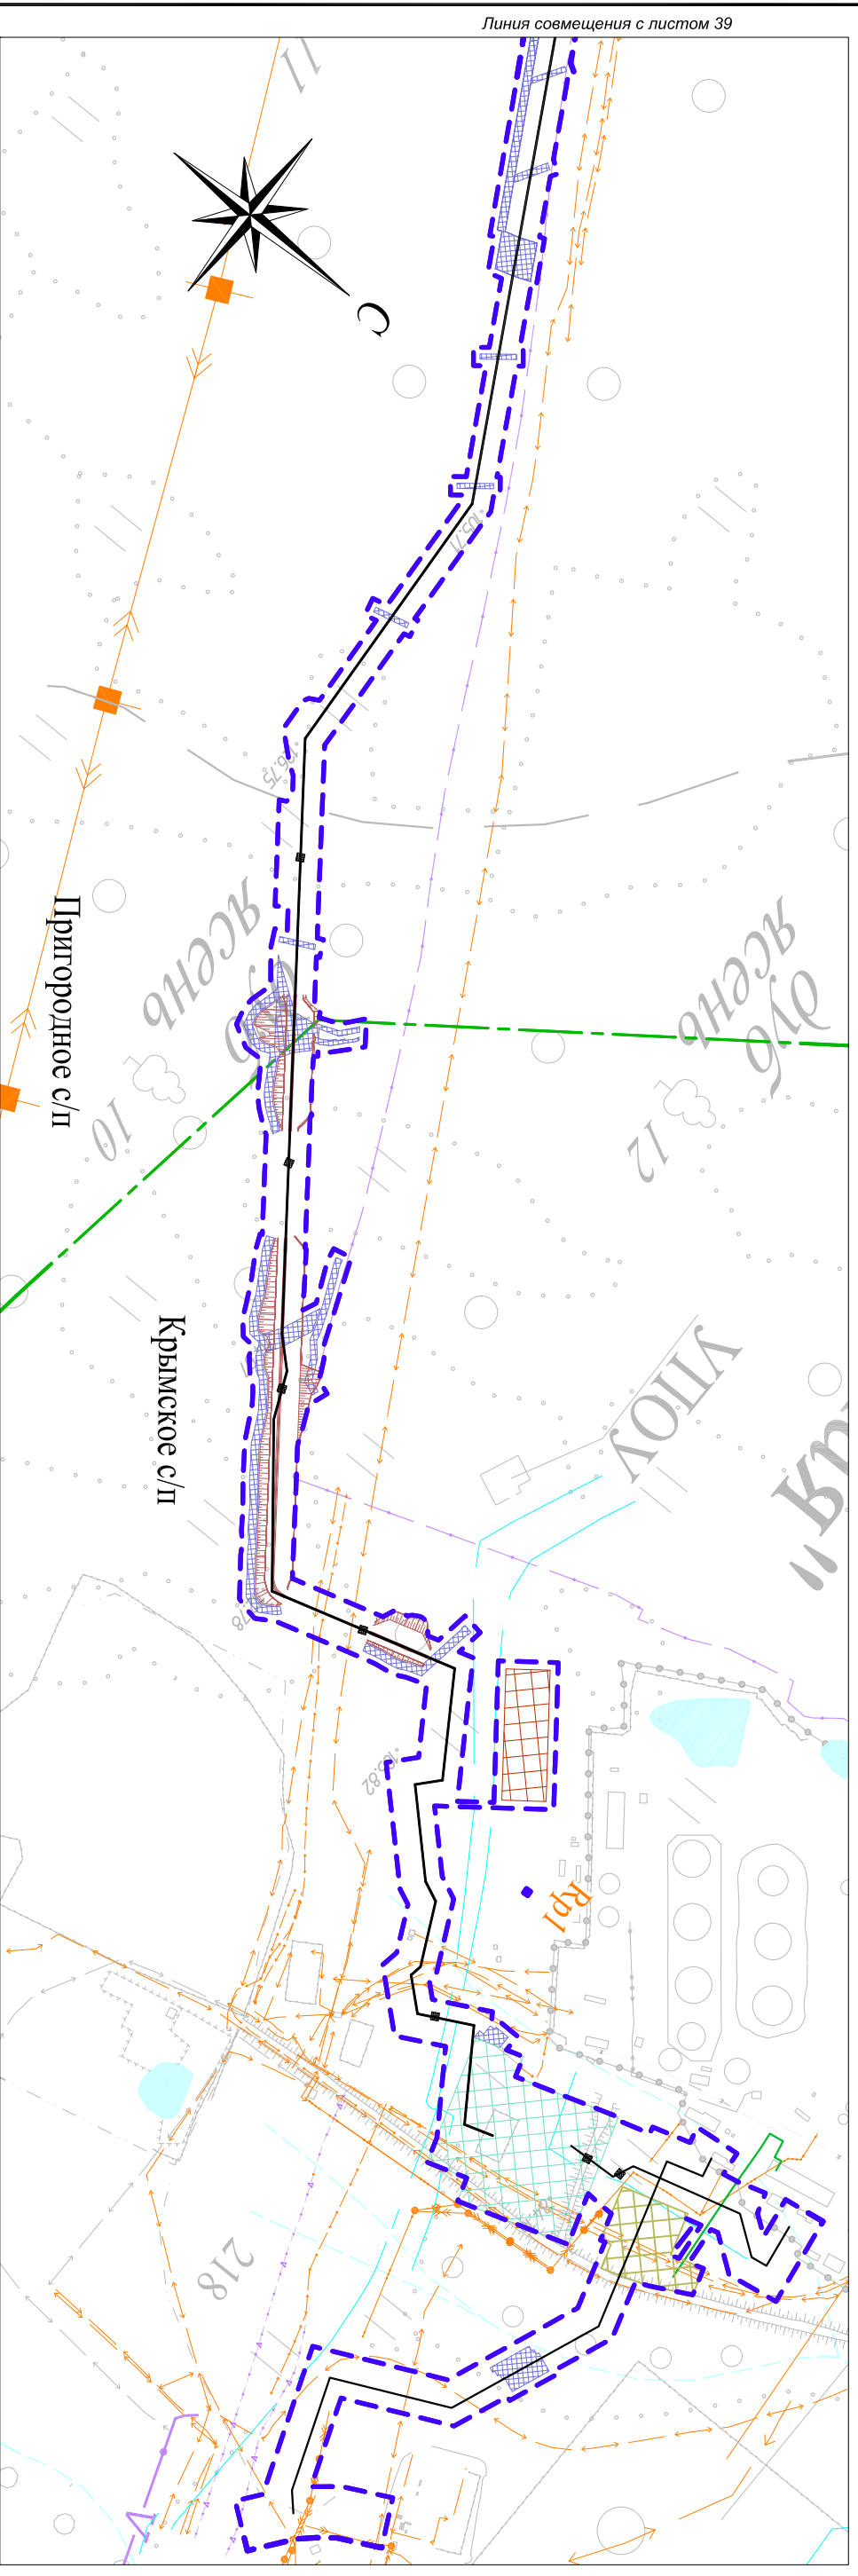

Условные обозначения:

- граница зоны планируемого размещения объекта
- граница сельских поселений
- ось проектируемого нефтепровода
- проектируемый откос
- дорожные плиты
- проектируемая КгЛ 400 В
- амбар №3-1 для ГИ №17
- проектируемая зона размещения узла запорной арматуры № 17
- проектируемая зона узла пуска СОД №17
- репер
- проектируемая КгЛ 400 В
- инженерная защита
- существующие дороги
- каналы, ручьи
- Существующие коммуникации
- линия электропередач
- газопровод
- линия связи

				Краснодарский край, Крымский район, Пригородное и Крымское сельские поселения	
Документация по планировке территории (проект планировки территории) для размещения объекта: «Проект «Юг». 1 этап. Реконструкция магистральных трубопроводов «Тихорецк - Новороссийск». Строительство лупингов для нефтепровода «Тихорецк - Новороссийск - 3»					
Изм.	Колуч.	Лист	№ док.	Подп.	Дата
Директор			Д.П. Коваленко		
Инженер			Ж.И. Мару		
Заказчик: ОАО «Черномортранснефть»			Стадия		
			Лист		
			46		
Схема размещения магистральных инженерных сетей и сооружений М 1:5000					
ООО «ЭТИ, землеустройство, оценка» г. Москва, ул. Бухарестова 1-я, д. 12/11 корп. 17-18					