Схема размещения магистральных инженерных сетей и сооружений для размещения объекта:
«Проект «Юг». 1 этап. Реконструкция магистральных трубопроводов «Тихорецк - Новороссийск».
Строительство лупингов для нефтепровода «Тихорецк - Новороссийск - 3»

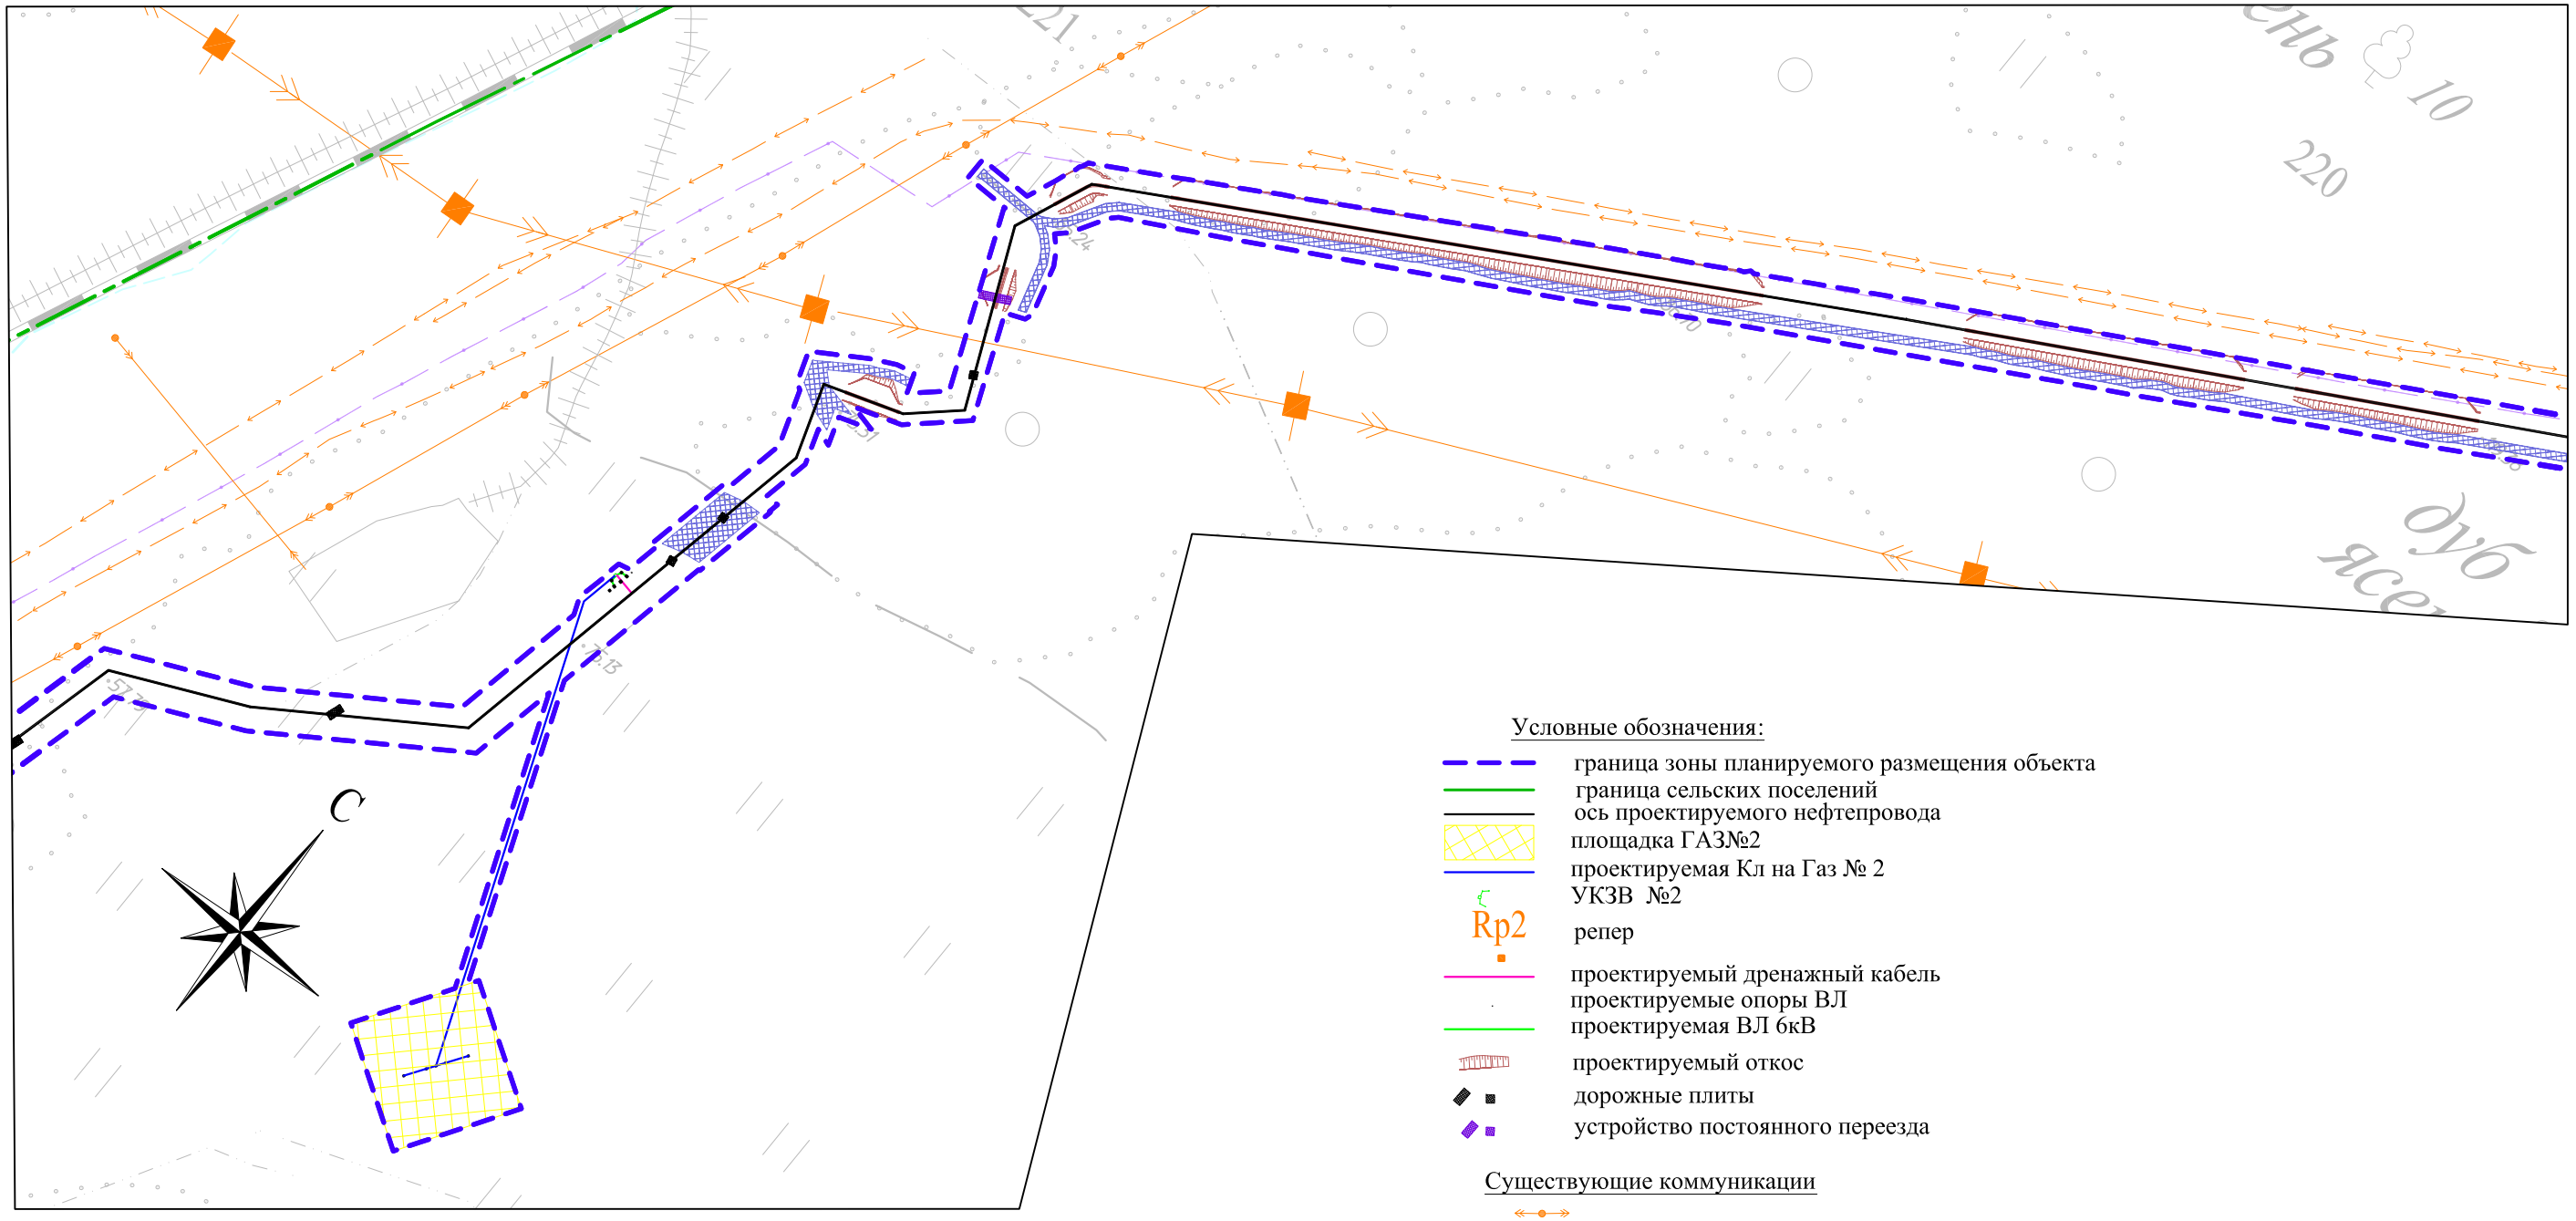

Условные обозначения:

- граница зоны планируемого размещения объекта
- граница сельских поселений
- ось проектируемого нефтепровода
- площадка ГАЗ№2
- проектируемая Кл на Газ № 2
- УКЗВ №2
- Rp2 репер
- проектируемый дренажный кабель
- проектируемые опоры ВЛ
- проектируемая ВЛ 6кВ
- проектируемый откос
- дорожные плиты
- устройство постоянного переезда

Существующие коммуникации

- линия электропередач
- линия связи

						Краснодарский край, Крымский район, Пригородное сельское поселение		
						Документация по планировке территории (проект планировки территории) для размещения объекта: «Проект «Юг». 1 этап. Реконструкция магистральных трубопроводов «Тихорецк - Новороссийск». Строительство лупингов для нефтепровода «Тихорецк - Новороссийск - 3»		
Изм.	Кол.уч.	Лист	N°док.	Подп.	Дата			
Директор		Д.П. Коваленко				Заказчик: ОАО "Черномортранснефть"	Стадия	Лист: 39 / Листов: 46
Инженер		Ж.И.Мари				*Схема размещения магистральных инженерных сетей и сооружений М 1:5000*	*ООО "БТИ, землеустройство, оценка" г. Москва, ул. Бухвостова 1-я, д. 12/11 корп. 17-18*	

Формат А3