


Схема размещения магистральных инженерных сетей и сооружений для размещения объекта:
 «Проект «Юг». 1 этап. Реконструкция магистральных трубопроводов «Тихорецк - Новороссийск».
 Строительство лупинов для нефтепровода «Тихорецк - Новороссийск - 3»

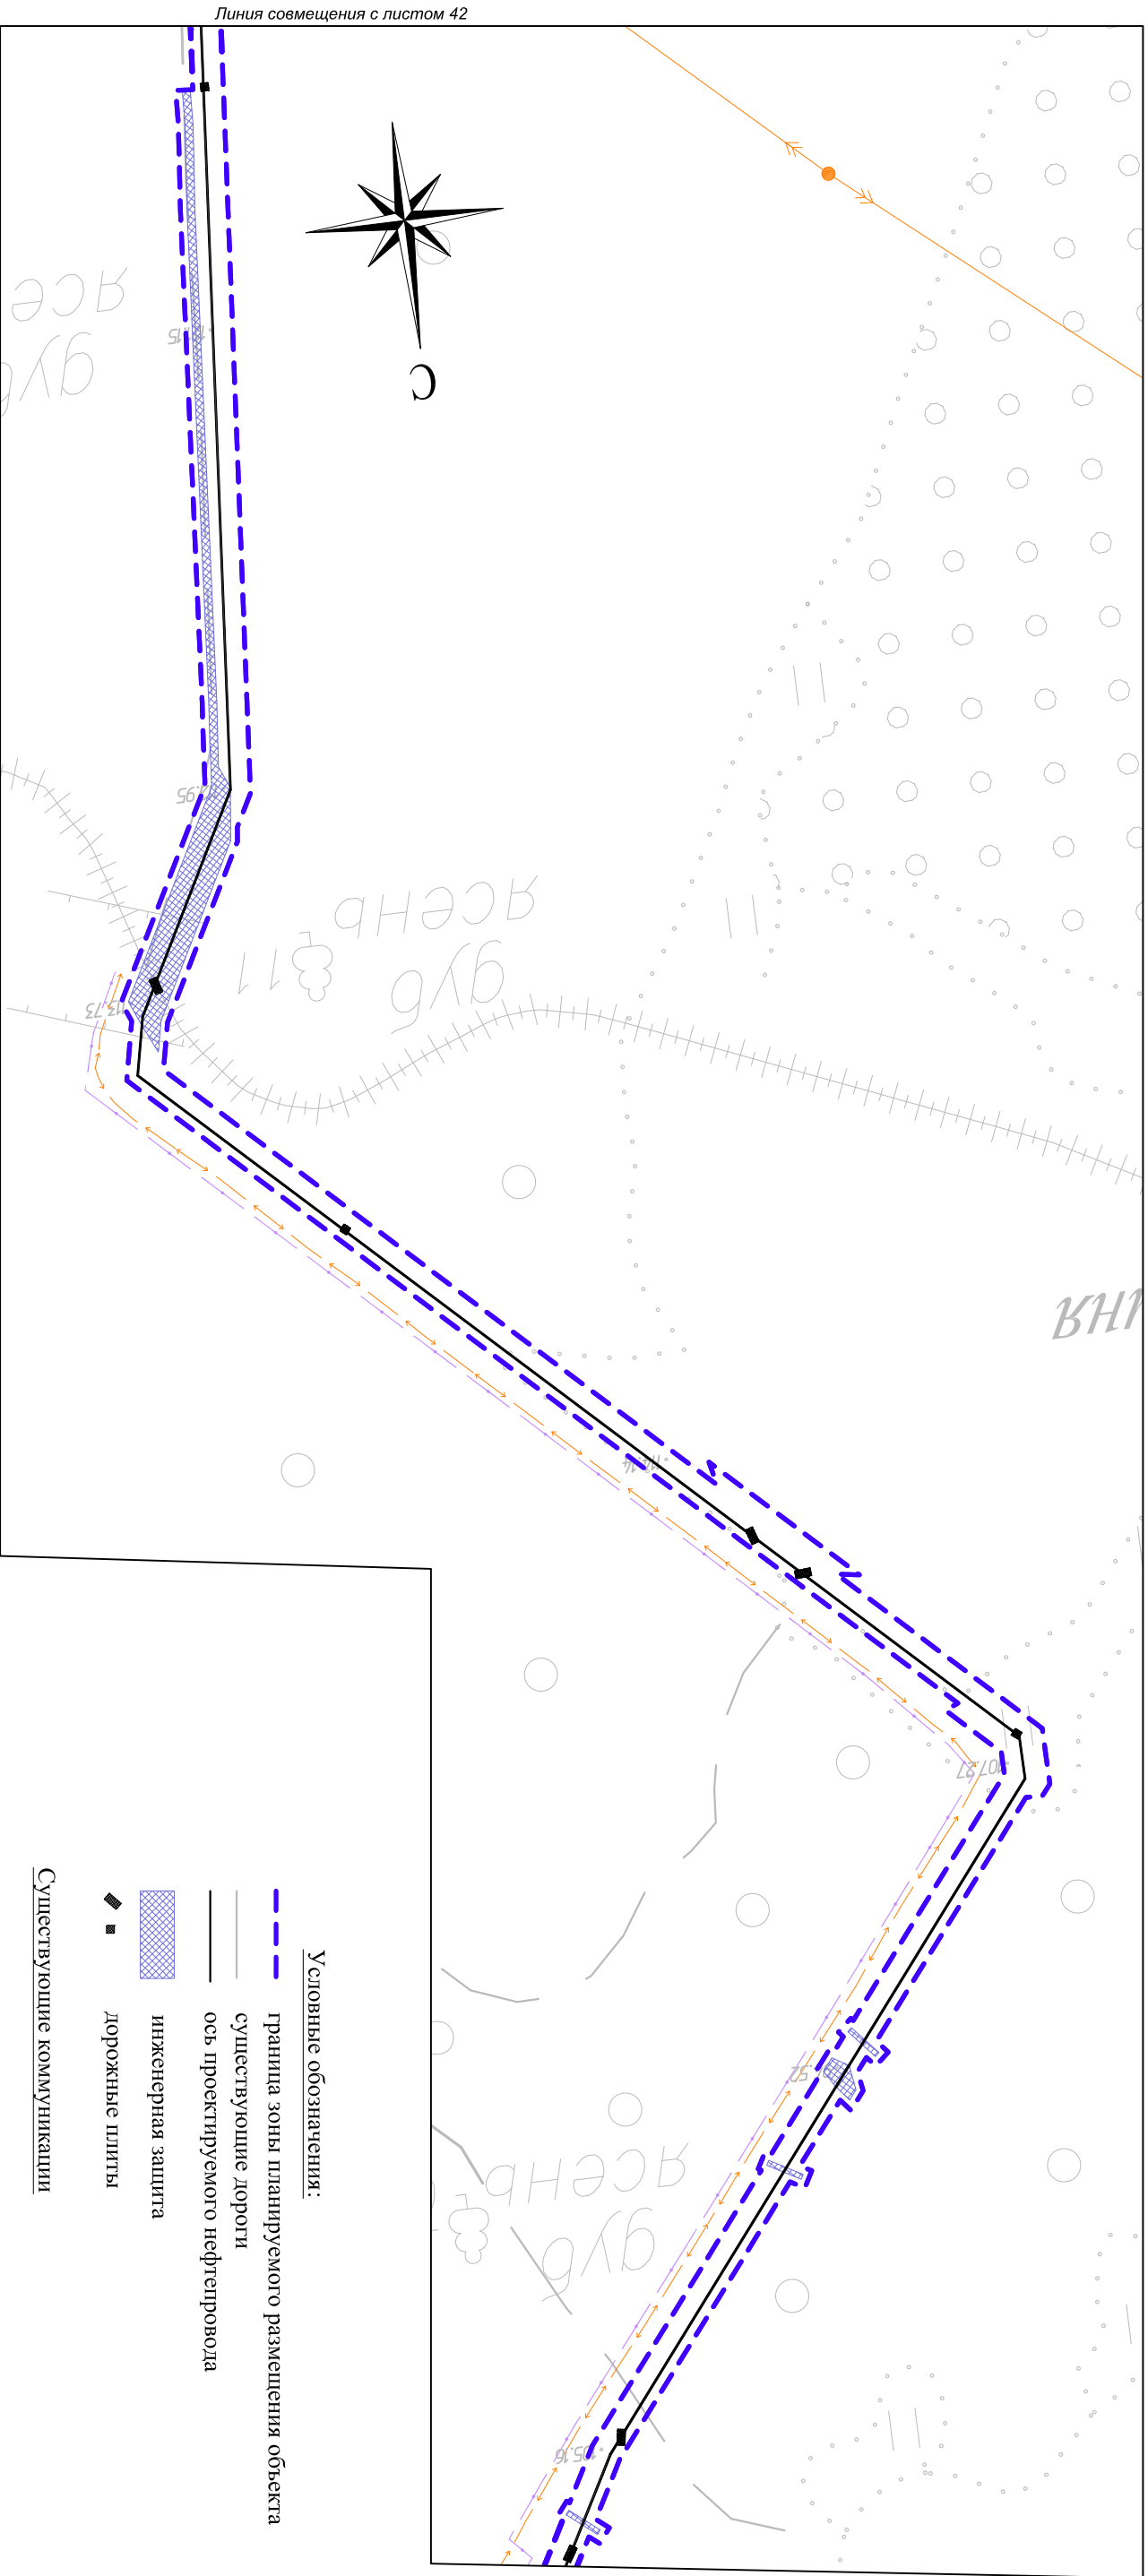

- Условные обозначения:**
- граница зоны планируемого размещения объекта
 - существующие дороги
 - ось проектируемого нефтепровода
 - инженерная защита
 - дорожные плиты
- Существующие коммуникации**
- ↔↔↔ линии электропередач
 - ↔↔↔ линии связи

Краснодарский край, Крымский район, Нижнебаканское сельское поселение			
<i>Документация по планировке территории (проект планировки территории) для размещения объекта: «Проект «Юг». 1 этап. Реконструкция магистральных трубопроводов «Тихорецк - Новороссийск». Строительство лупинов для нефтепровода «Тихорецк - Новороссийск - 3»</i>			
Изм.	Колуч.	Лист	№ док.
		Подп.	Дата
Директор	Д.П. Коваленко	<i>[Signature]</i>	
Заказчик: ОАО «Черномортранснефть»			
Инженер	Ж.И. Мару	<i>[Signature]</i>	
Схема размещения магистральных инженерных сетей и сооружений М 1:5000		Стация	Лист
		41	46
ООО «БТИ, землеустроительство, оценка» г. Москва, ул. Бухарестова 1-я, д. 12/11 корпус 17-18			