


Схема размещения магистральных инженерных сетей и сооружений для размещения объекта :
 «Проект «Юг». 1 этап. Реконструкция магистральных трубопроводов «Тихорецк - Новороссийск».
 Строительство лупингов для нефтепровода «Тихорецк - Новороссийск - 3»

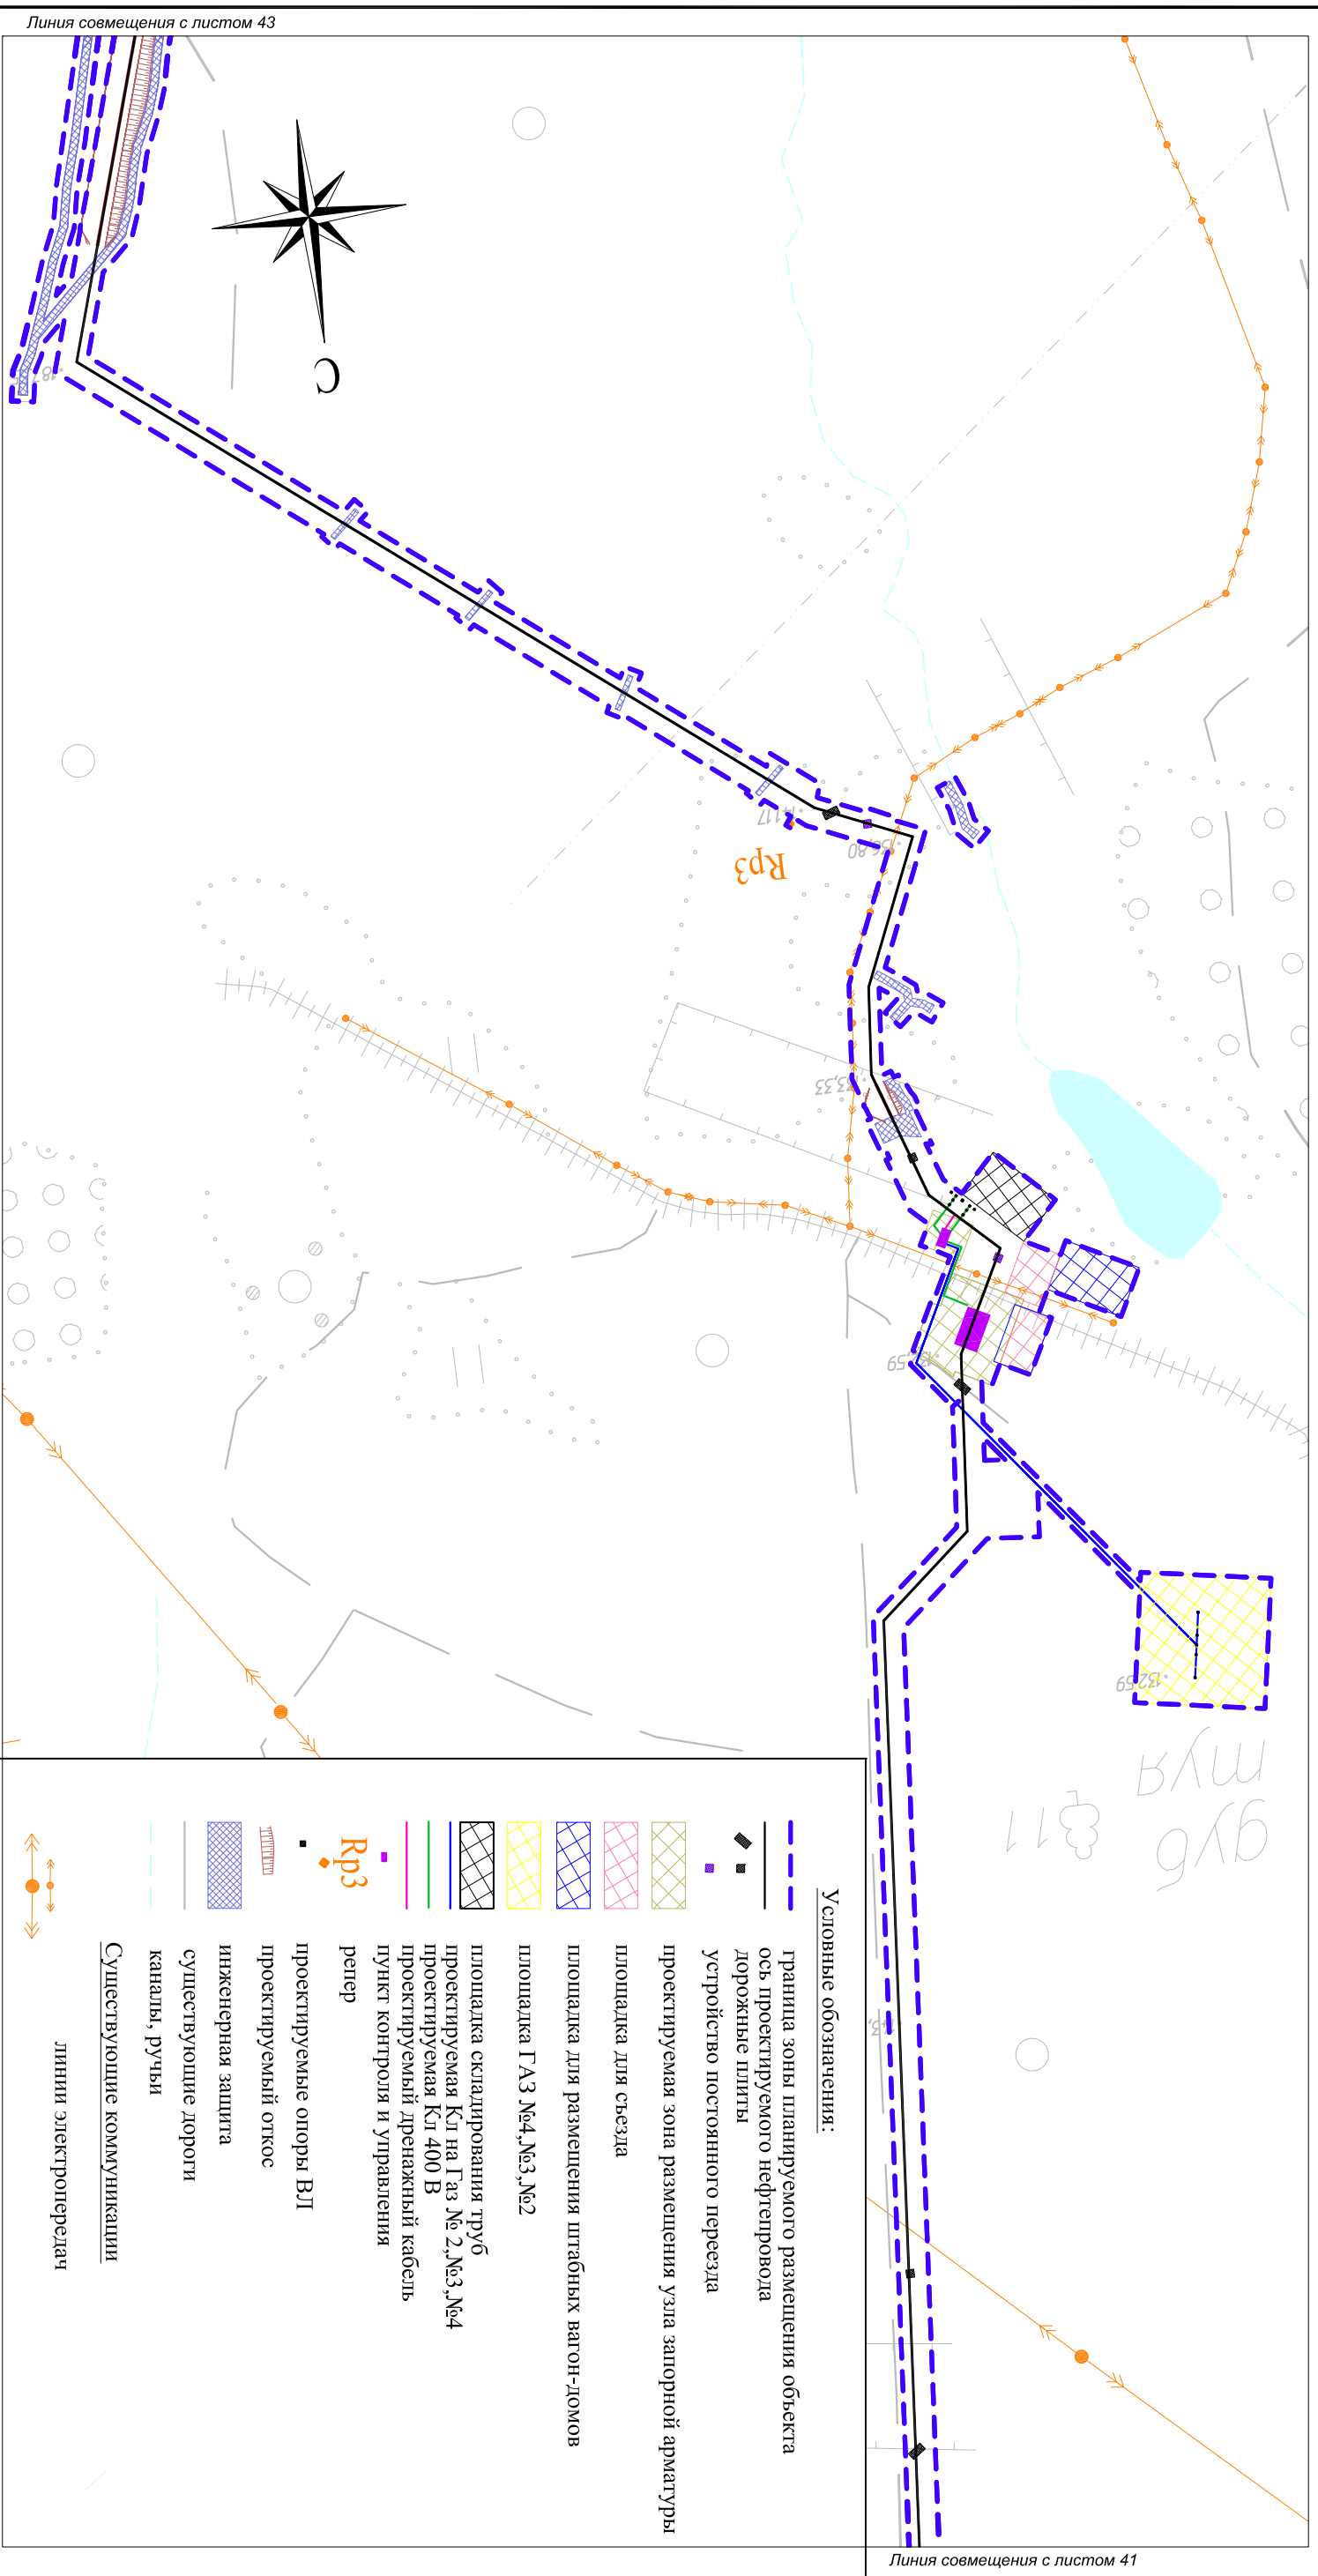

Краснодарский край, Крымский район, Нижнебаканское сельское поселение			
Документация по планировке территории (проект планировки территории) для размещения объекта: «Проект «Юг». 1 этап. Реконструкция магистральных трубопроводов «Тихорецк - Новороссийск». Строительство лупингов для нефтепровода «Тихорецк - Новороссийск - 3»			
Изм.	Колуч.	Лист	№ док.
		Подп.	Дата
Директор	Д.П. Коваленко		
Инженер	Ж.И. Марш		
Заказчик: ОАО «Черномортранснефть»		Стadia	Лист
			42
			46
Схема размещения магистральных инженерных сетей и сооружений М 1:5000		ООО «БТИ, землеустроительство, оценка» г. Москва, ул. Бухарестова 1-я, д. 12/11 корп. 17-18	