


Схема размещения магистральных инженерных сетей и сооружений для размещения объекта :  
 «Проект «Юг». 1 этап. Реконструкция магистральных трубопроводов «Тихорецк - Новороссийск».  
 Строительство дупингов для нефтепровода «Тихорецк - Новороссийск - 3»

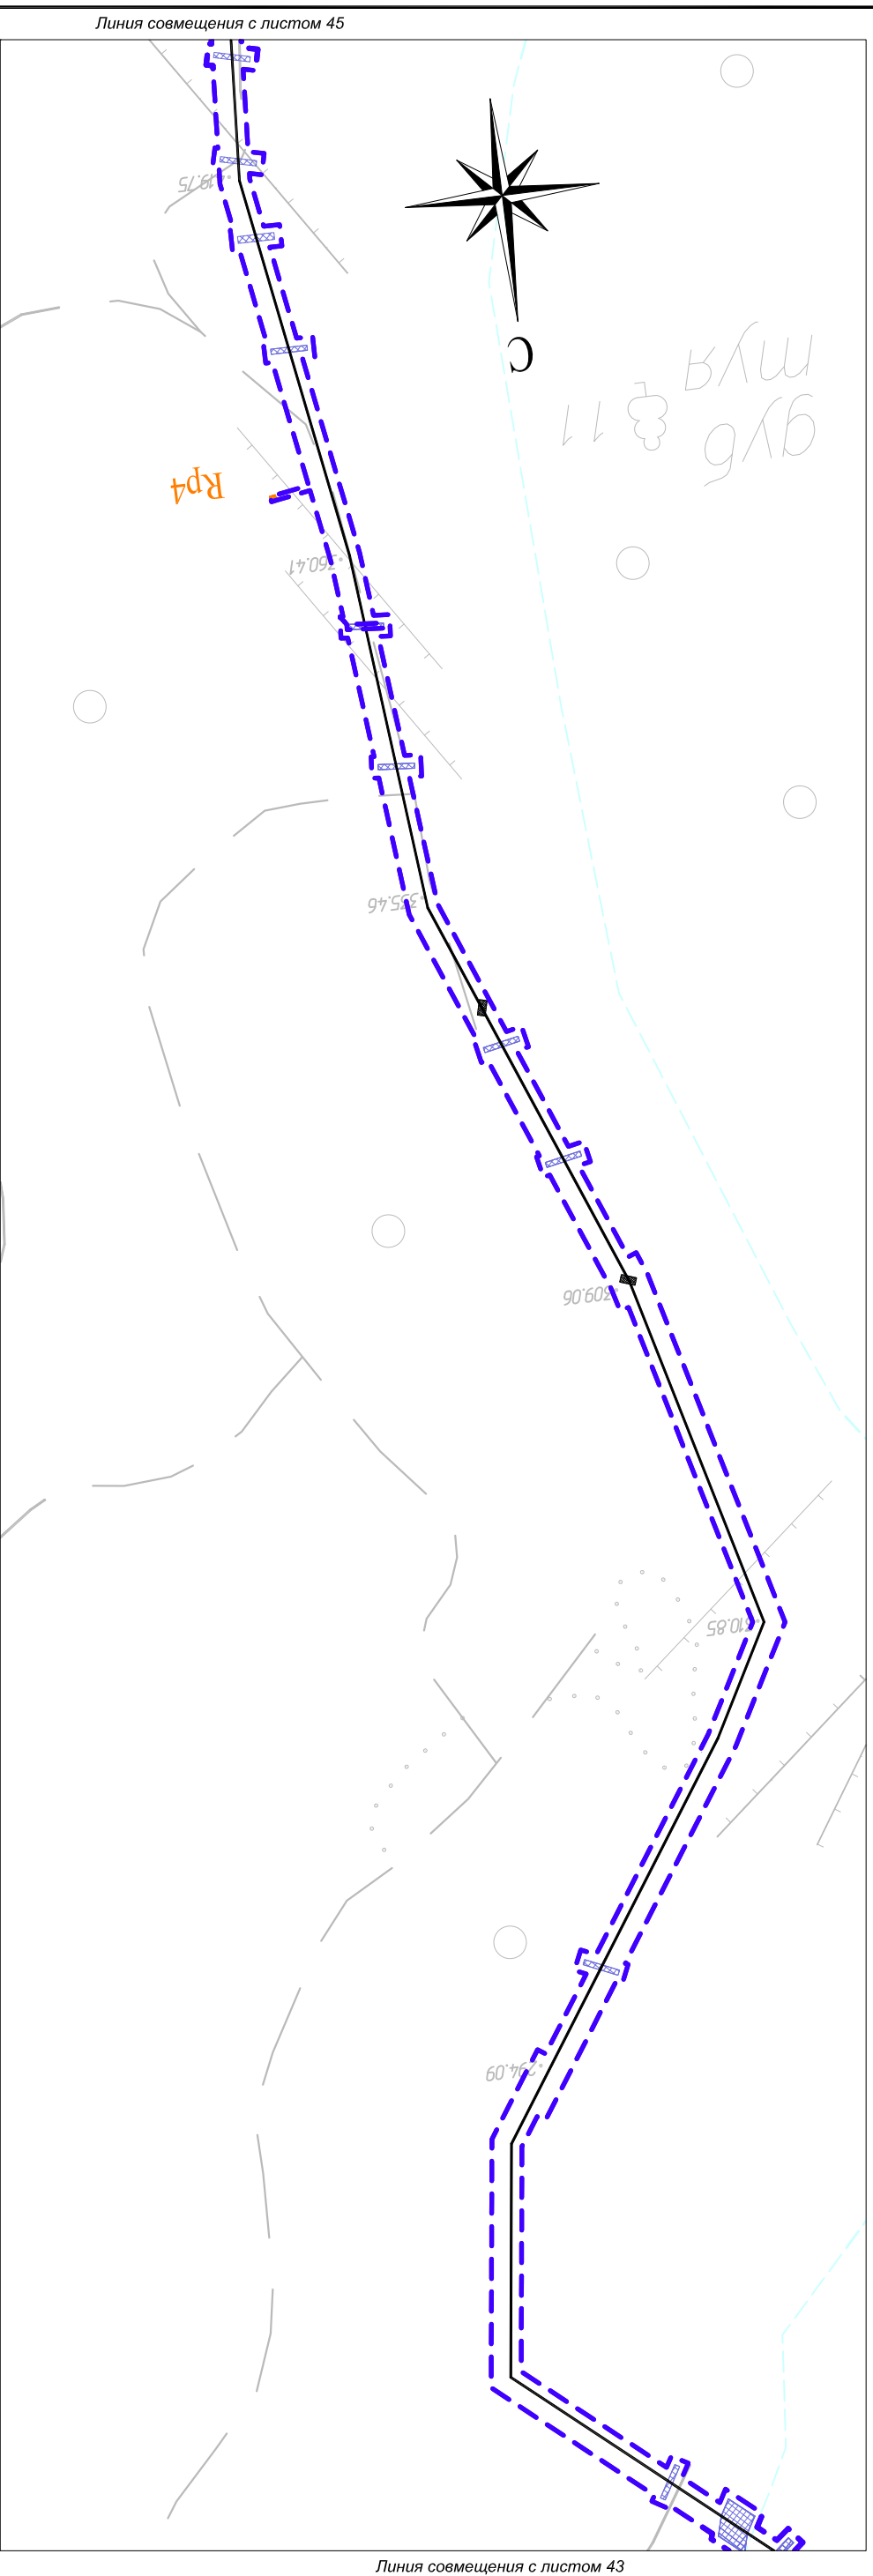

Линия совмещения с листом 45

Линия совмещения с листом 43

Условные обозначения:

- граница зоны планируемого размещения объекта
- ось проектируемого нефтепровода
- охранный зона проектируемого нефтепровода
- инженерная защита существующие дороги
- каналы, ручьи
- дорожные плиты
- дорожные плиты

<b>Краснодарский край, Крымский район, Нижнебаканское сельское поселение</b>																				
Документация по планировке территории (проект планировки территории) для размещения объекта: «Проект «Юг». 1 этап. Реконструкция магистральных трубопроводов «Тихорецк - Новороссийск». Строительство дупингов для нефтепровода «Тихорецк - Новороссийск - 3»																				
Изм.	Колуч.	Лист	№ док.	Подп.	Дата															
Директор	Д.П. Коваленко																			
Инженер	Ж.И. Мару																			
Заказчик: ОАО «Черномортранснефть»						Стация	Лист	Листов												
Схема размещения магистральных инженерных сетей и сооружений М 1:5000							44	46												
ООО «БТИ, землеустройство, оценка» г. Москва, ул. Бухарестова 1-я, д. 12/11 корпус 17-18																				