


Схема размещения магистральных инженерных сетей и сооружений для размещения объекта :
 «Проект «Юг». 1 этап. Реконструкция магистральных трубопроводов «Тихорецк - Новороссийск».
 Строительство дуплингов для нефтепровода «Тихорецк - Новороссийск - 3»

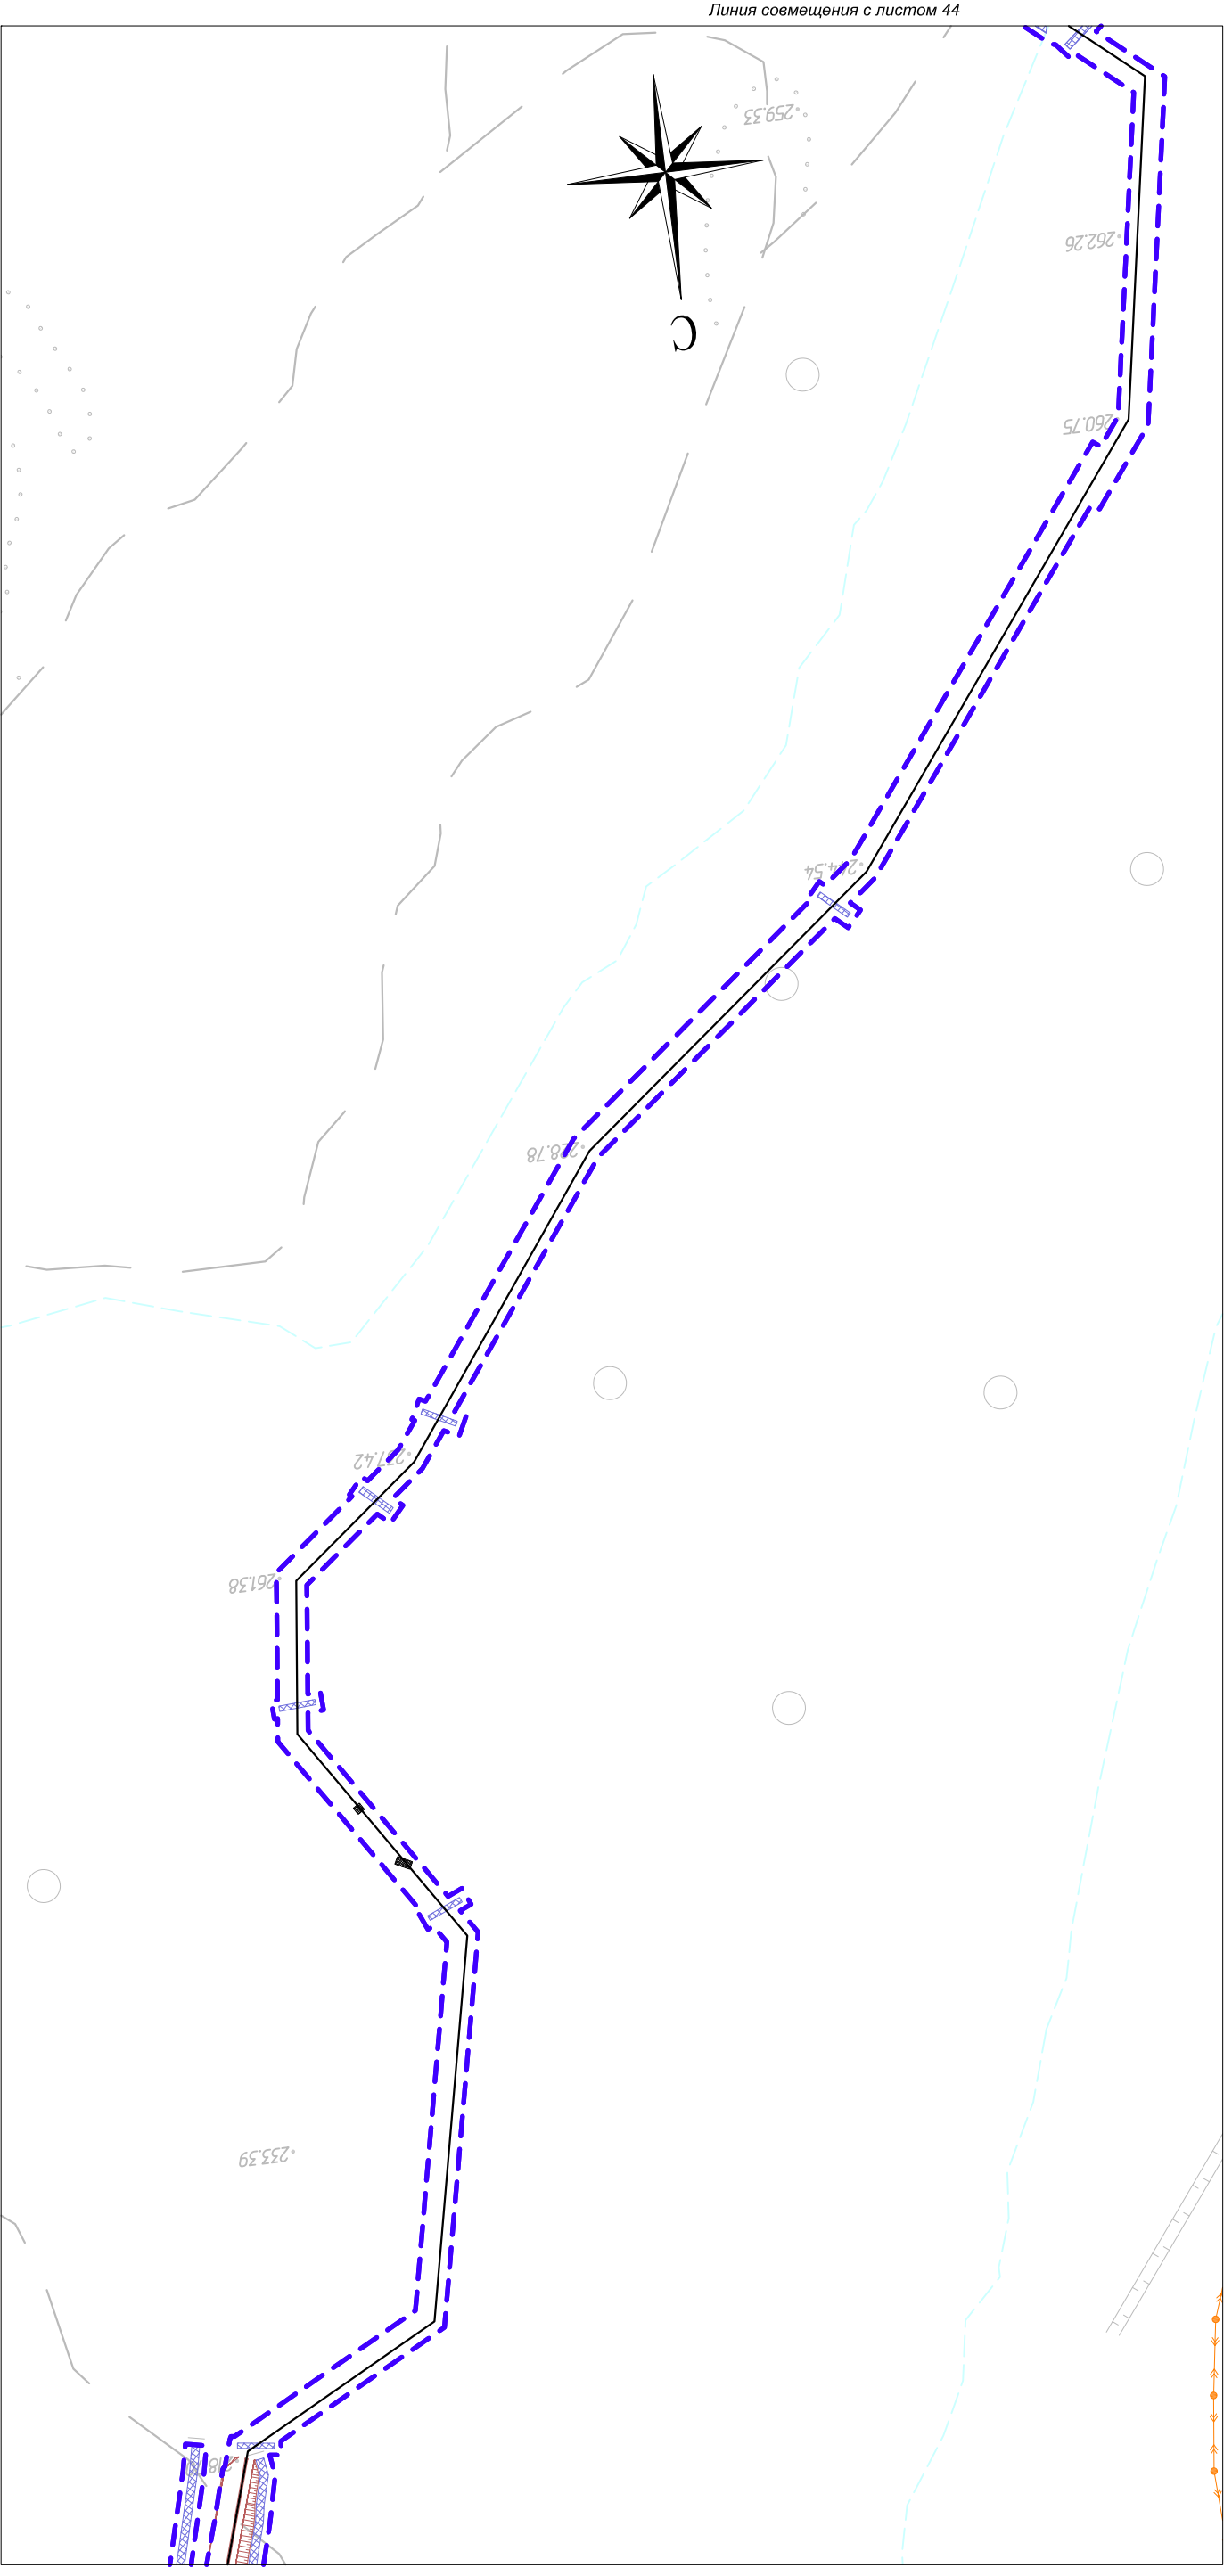

Линия совмещения с листом 44

Линия совмещения с листом 42

Условные обозначения:

- граница зоны планируемого размещения объекта
- ось проектируемого нефтепровода
- дорожные плиты
- инженерная защита
- проектируемый откос
- существующие дороги
- каналы, ручьи
- существующие коммуникации
- линии электропередач

										Краснодарский край, Крымский район, Нижнебаканского сельского поселения			
										Документация по планировке территории (проект планировки территории) для размещения объекта: «Проект «Юг». 1 этап. Реконструкция магистральных трубопроводов «Тихорецк - Новороссийск». Строительство дуплингов для нефтепровода «Тихорецк - Новороссийск - 3»			
Изм.	Колуч.	Лист	№ док.	Подп.	Дата	Заказчик: ОАО «Черномортранснефть»							
						Директор	Д.П. Коваленко				Стация	Лист	Листов
						Инженер	Ж.И. Мару				43	46	
Схема размещения магистральных инженерных сетей и сооружений М 1:5000												ООО «БТИ, землеустройство, оценка» г. Москва, ул. Бухарстова 1-я, д. 12/11 корп. 17-18	