Схема размещения магистральных инженерных сетей и сооружений для размещения объекта:
«Проект «Юг». 1 этап. Реконструкция магистральных трубопроводов «Тихорецк - Новороссийск».
Строительство лупингов для нефтепровода «Тихорецк - Новороссийск - 3»

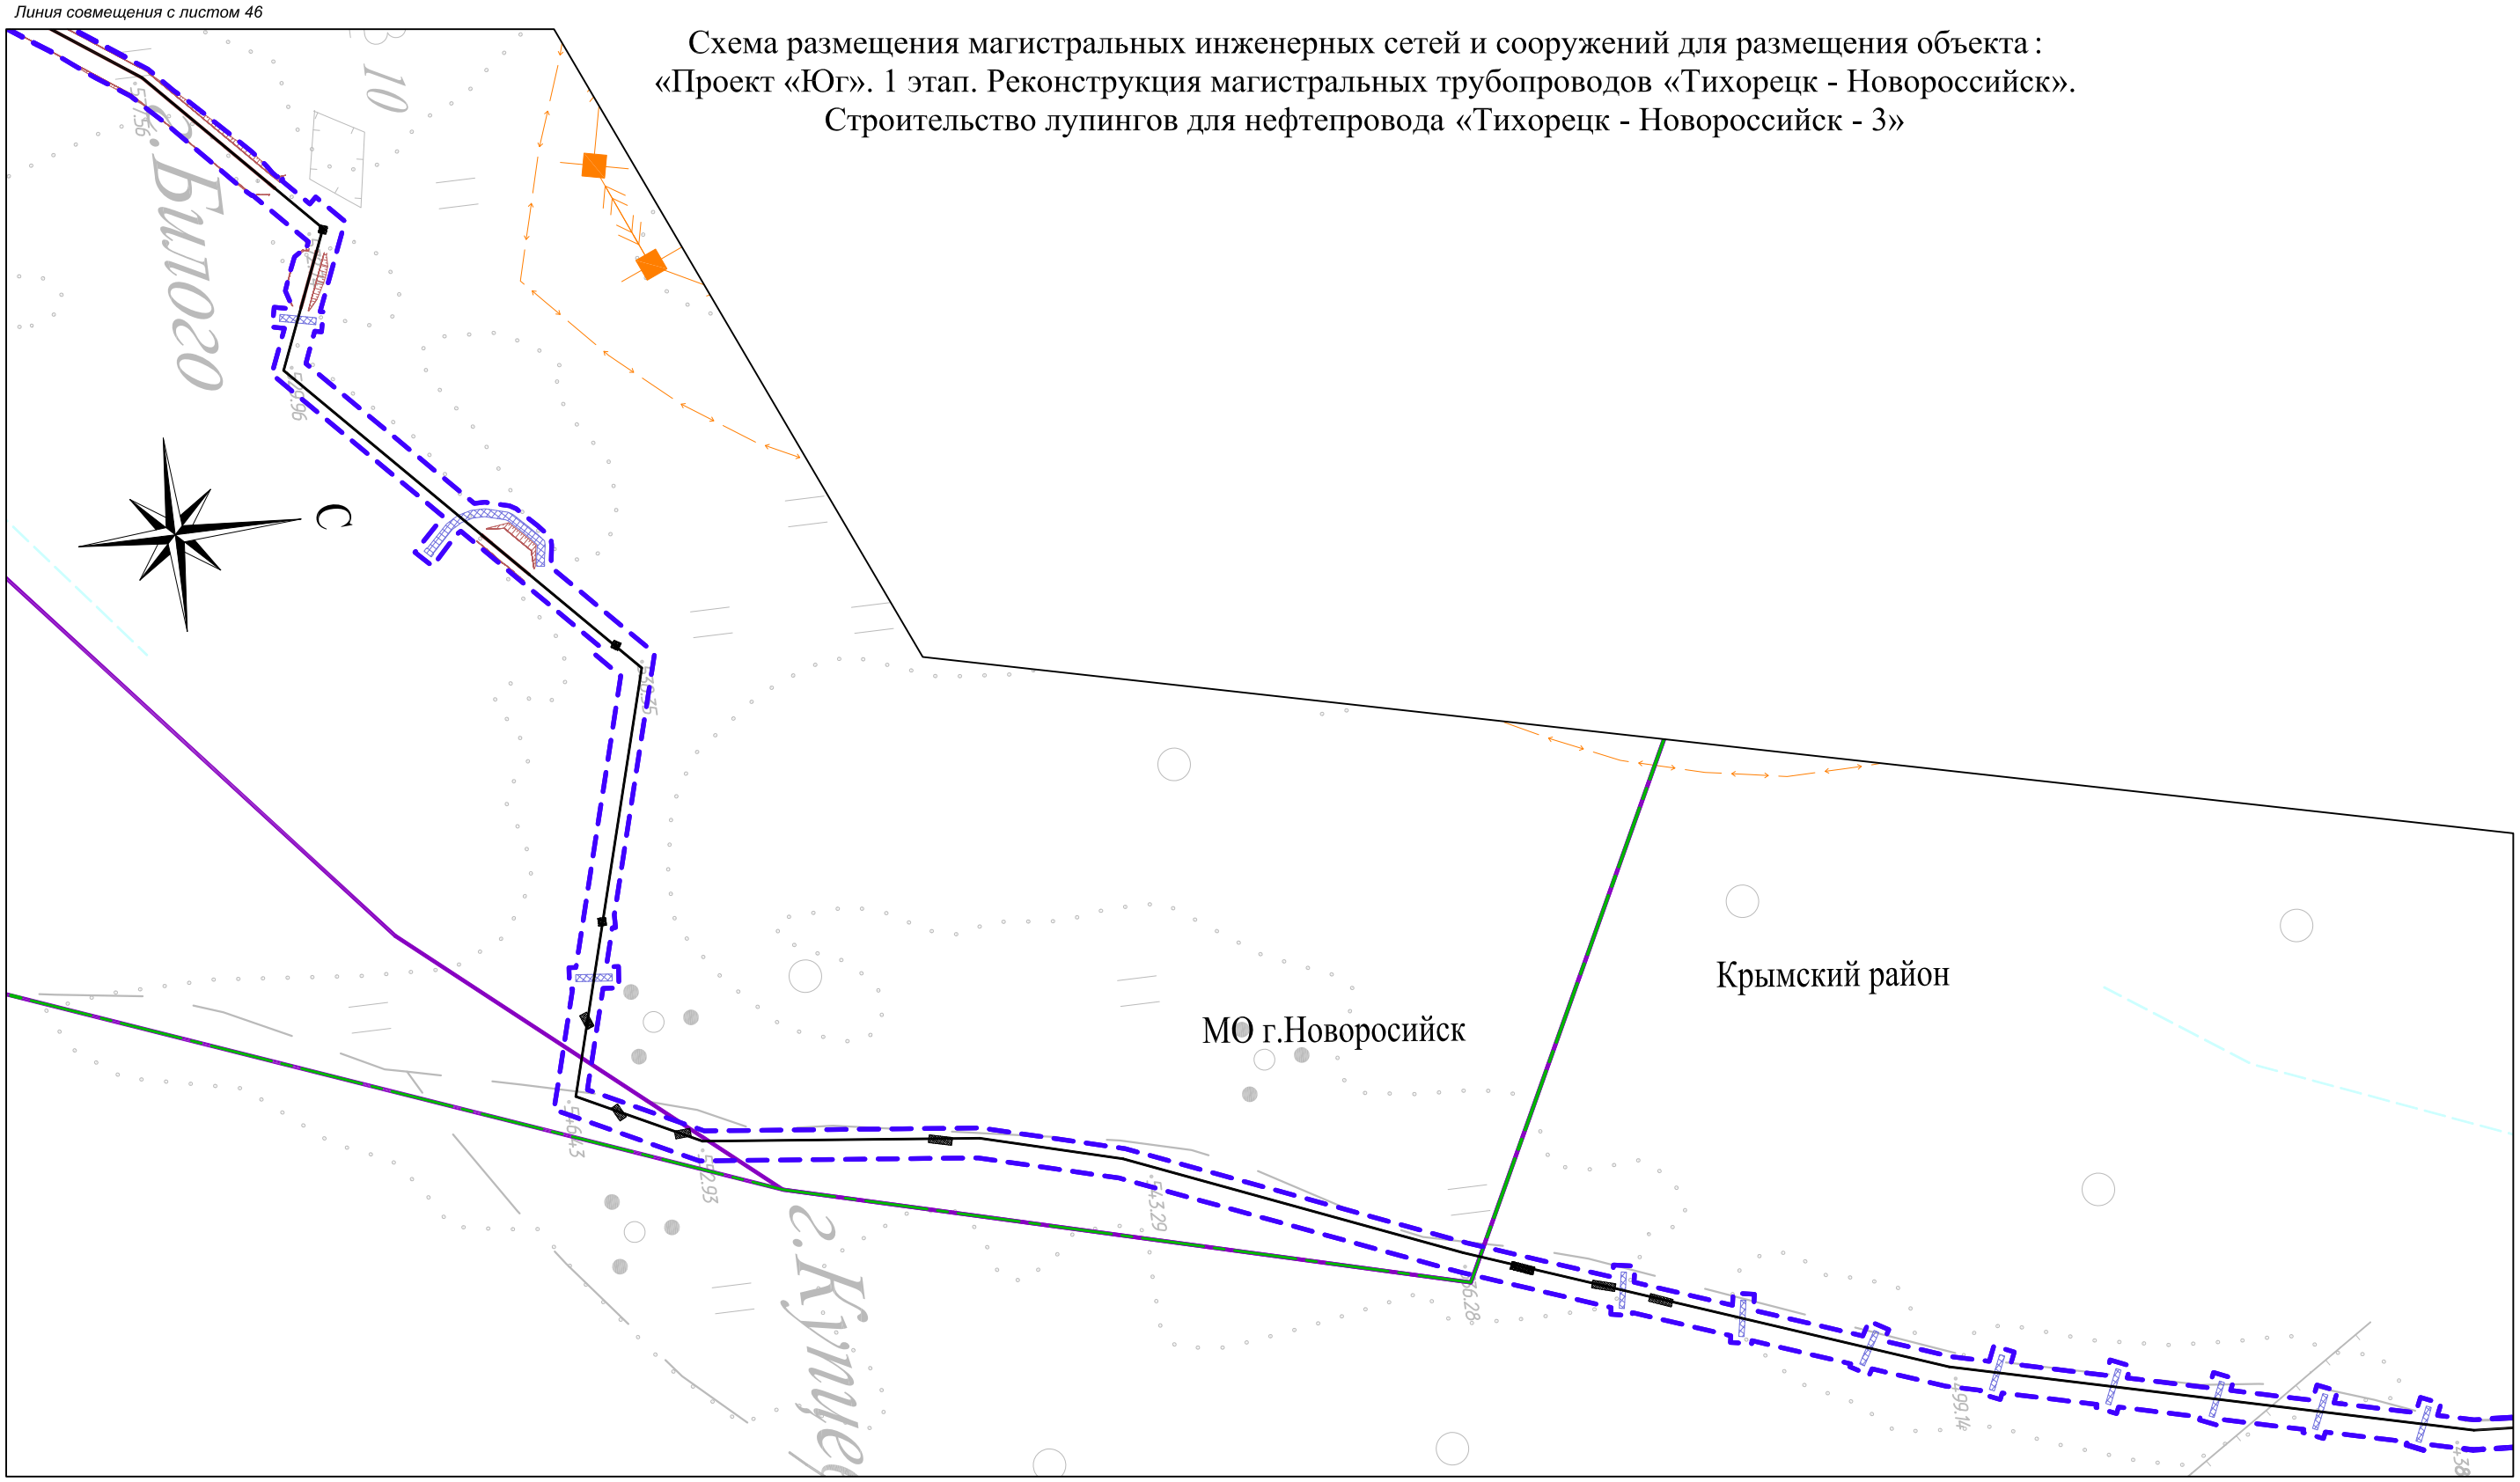

Условные обозначения:

- граница зоны планируемого размещения объекта
- граница районов
- ось проектируемого нефтепровода
- инженерная защита
- дорожные плиты
- проектируемый откос
- существующие дороги
- каналы, ручьи

Существующие коммуникации

- линии электропередач

Изм.	Кол.уч.	Лист	N°док.	Подп.	Дата	Краснодарский край, Крымский район и г. Новороссийск		
						Документация по планировке территории (проект планировки территории) для размещения объекта: «Проект «Юг». 1 этап. Реконструкция магистральных трубопроводов «Тихорецк - Новороссийск». Строительство лупингов для нефтепровода «Тихорецк - Новороссийск - 3»		
Директор		Д.П. Коваленко				Заказчик: ОАО "Черномортранснефть"	Стадия	Лист: 45 / Листов: 46
Инженер		Ж.И.Мари				Схема размещения магистральных инженерных сетей и сооружений М 1:5000	ООО "БТИ, землеустройство, оценка" г. Москва, ул. Бухвостова 1-я, д. 12/11 корп. 17-18	

Формат А3