


Схема размещения магистральных инженерных сетей и сооружений для размещения объекта:
 «Проект «Юг». 1 этап. Реконструкция магистральных трубопроводов «Тихорецк - Новороссийск».
 Строительство дуплингов для нефтепровода «Тихорецк - Новороссийск - 3»

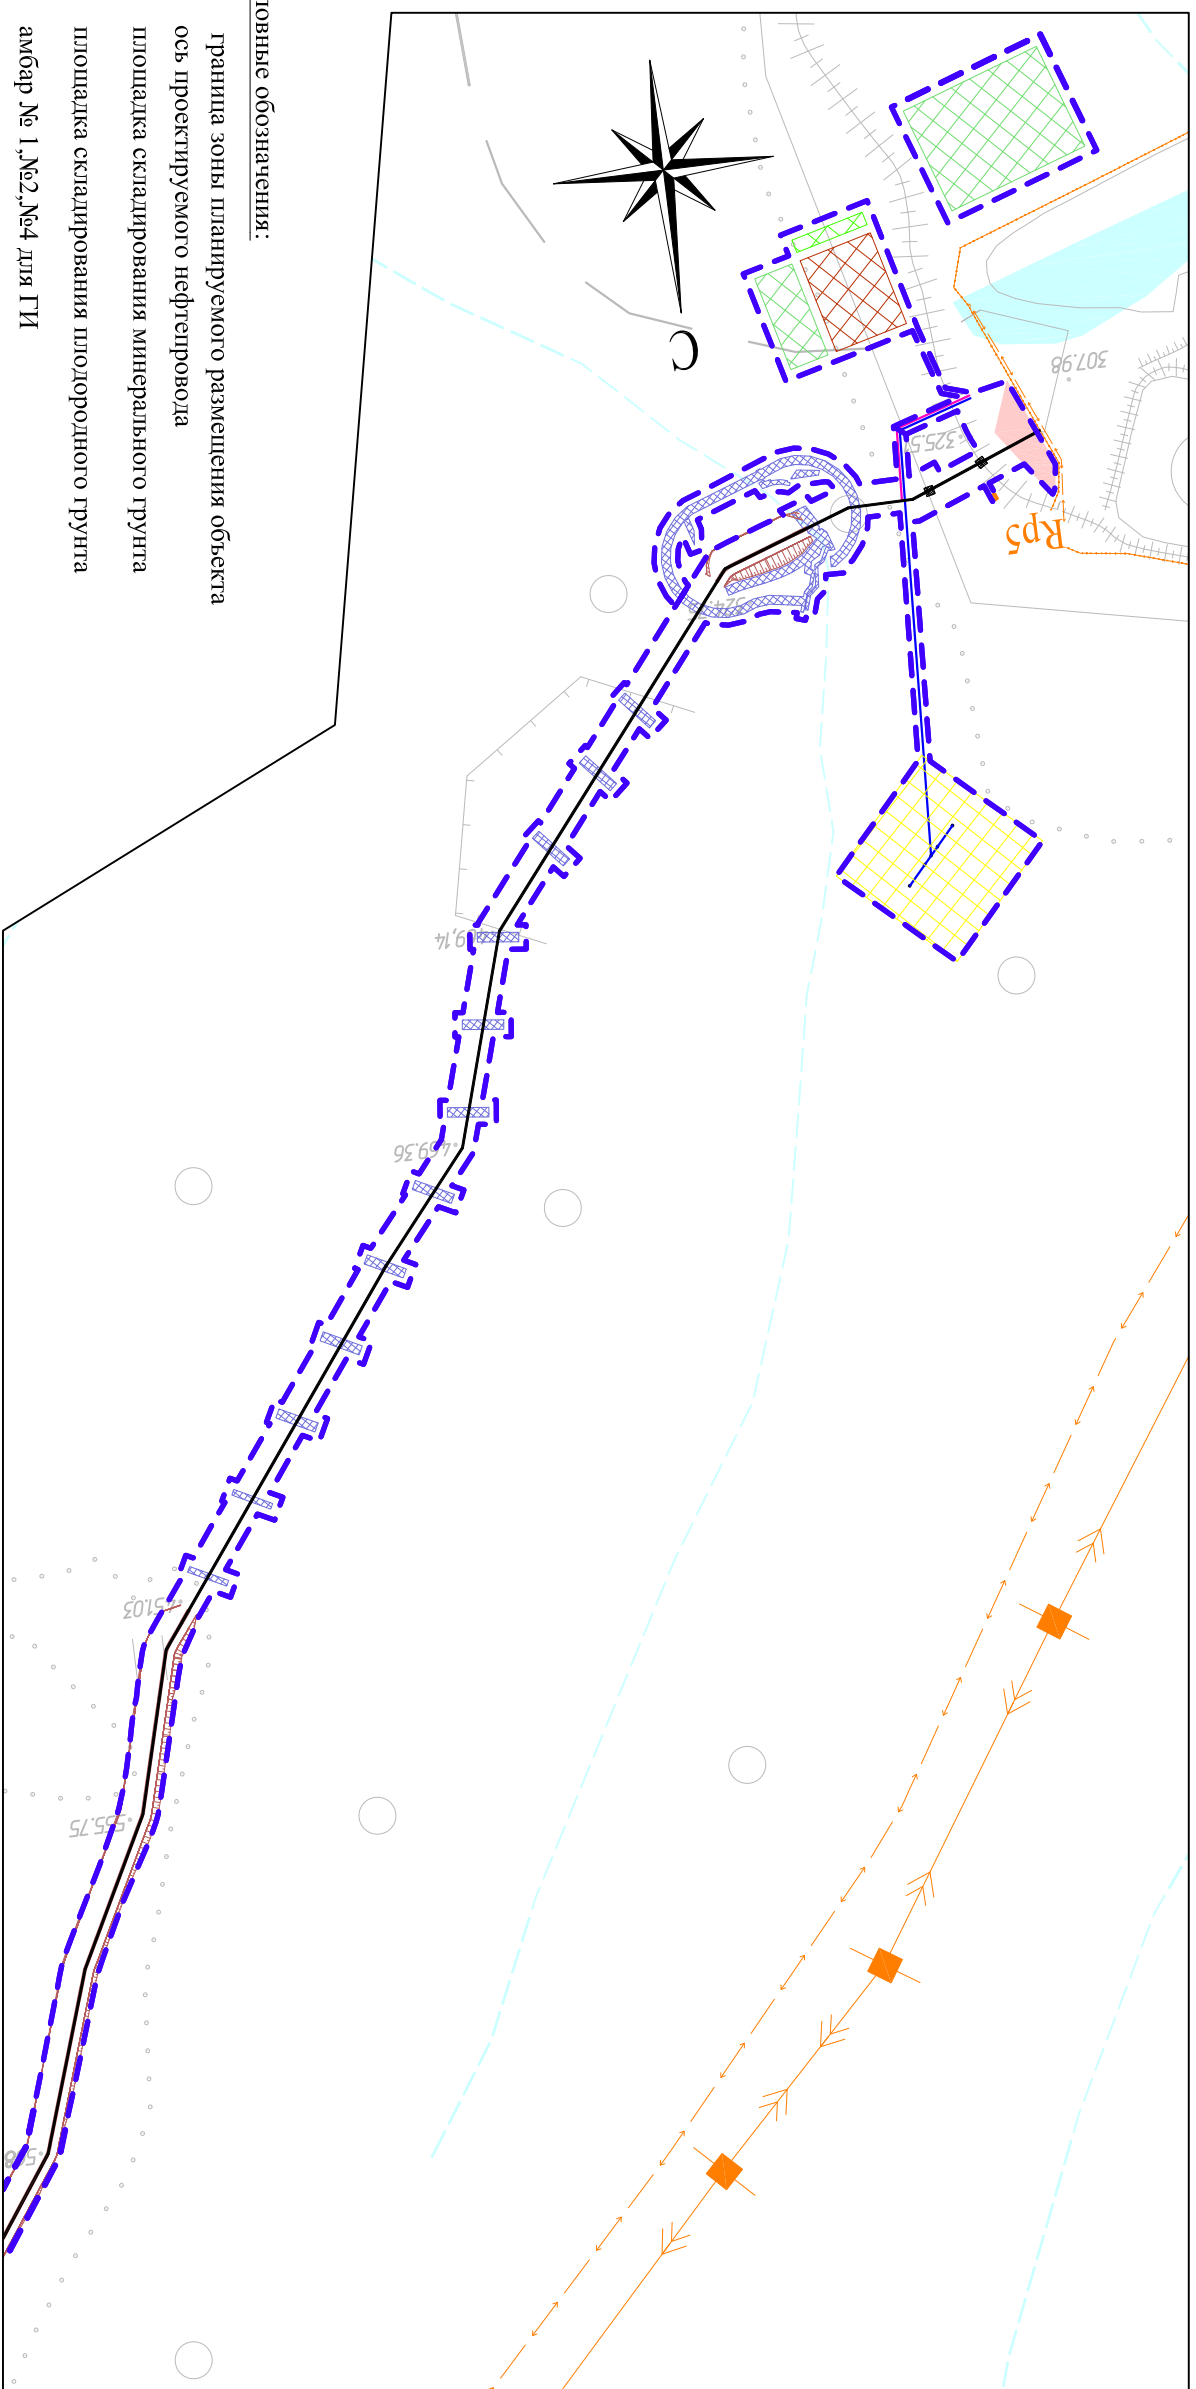

Условные обозначения:

- граница зоны планируемого размещения объекта
- ось проектируемого нефтепровода
- площадка складирования минерального грунта
- площадка складирования плодородного грунта
- амбар № 1, №2, №4 для ГИ
- площадка ГАЗ №4
- проектируемая Кл на Газ № 2, №3, №4
- проектируемый дренажный кабель репер
- дорожные плиты
- проектируемые опоры ЛЭП
- инженерная защита

Зона проектируемого размещения площадки "Грушовая" ПК "Шехарис"


существующие дороги

каналы, ручьи

проектируемый откос

Существующие коммуникации

линии электропередач

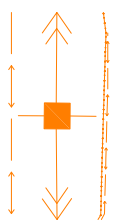

Краснодарский край, г. Новороссийск			
Документация по планировке территории (проект планировки территории) для размещения объекта: «Проект «Юг». 1 этап. Реконструкция магистральных трубопроводов «Тихорецк - Новороссийск». Строительство дуплингов для нефтепровода «Тихорецк - Новороссийск - 3»			
Изм.	Колуч.	Лист	№ док.
		Подп.	Дата
Директор		ДП. Коваленко	
Инженер		Ж.И. Мару	
Заказчик: ОАО "Черномортранснефть"		Статья	Лист
Схема размещения магистральных инженерных сетей и сооружений М 1:5000		46	46
ООО "ЭТИ, землеустройство, оценка" г. Москва, ул. Бухарстова 1-я, д. 12/11 корпус 17-18			