Схема расположения элемента планировочной структуры для размещения объекта:
«Проект «Юг». 1 этап. Реконструкция магистральных трубопроводов «Тихорецк - Новороссийск». Строительство лупингов для нефтепровода «Тихорецк - Новороссийск - 3»

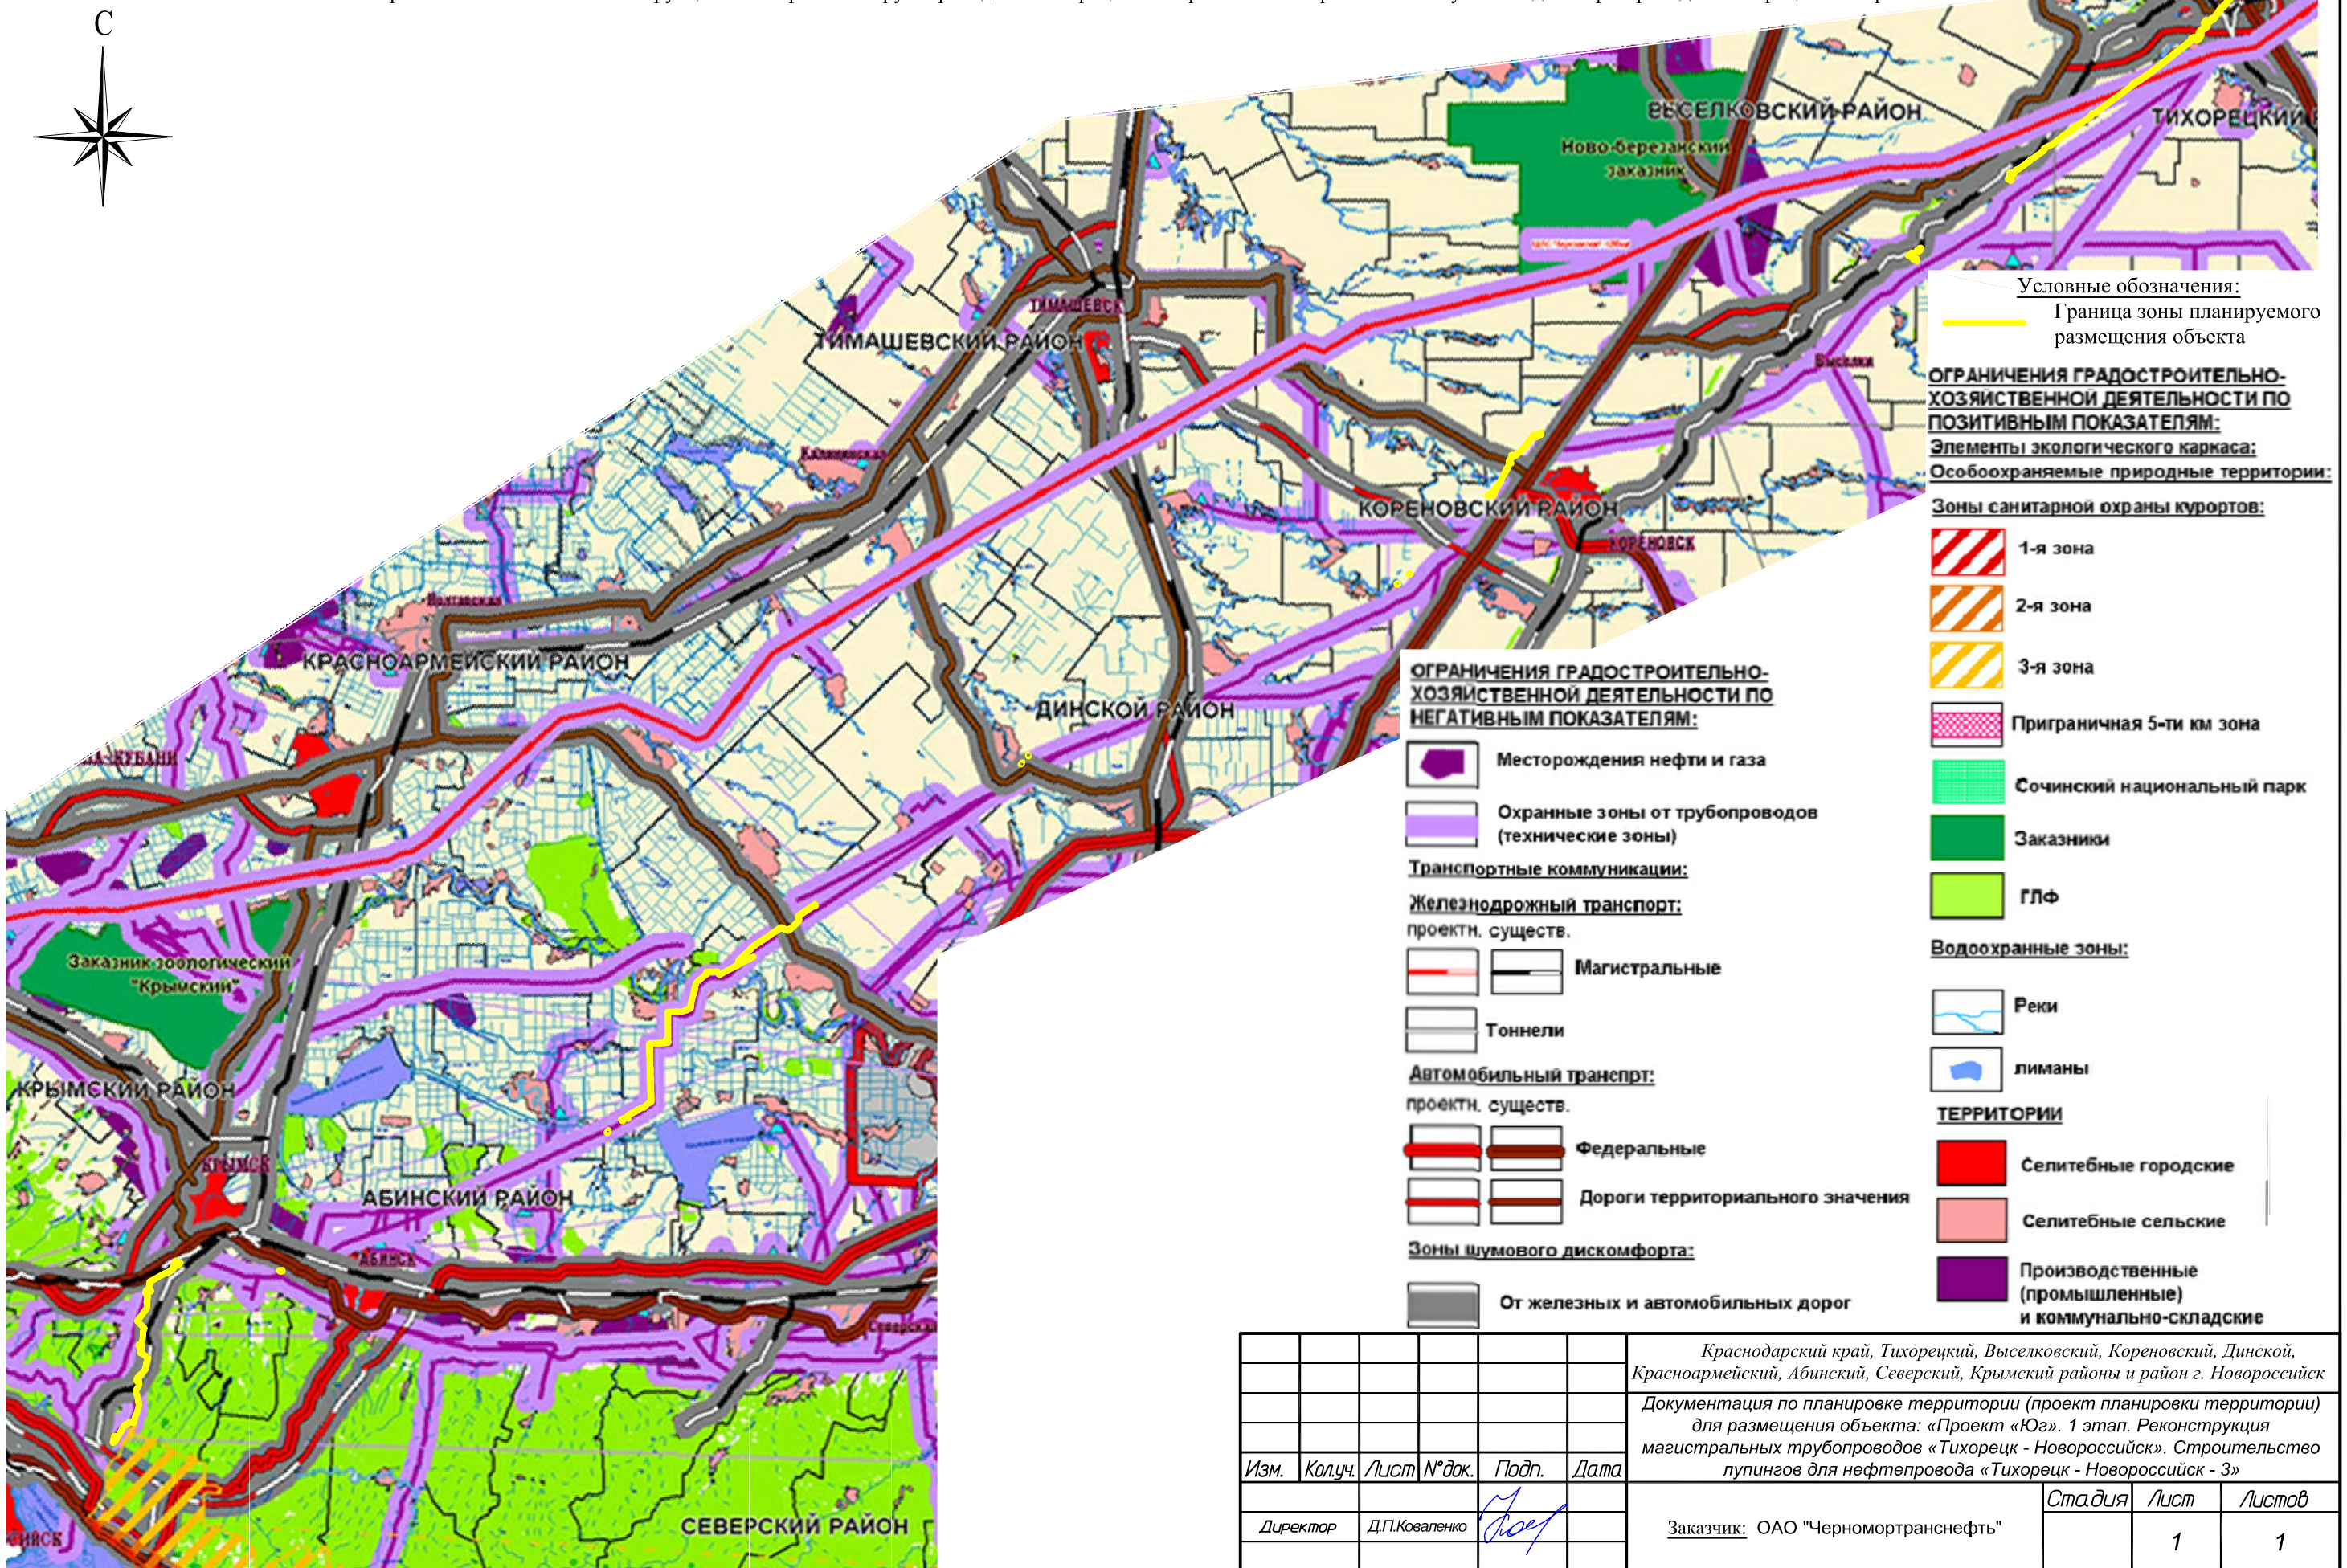

Изм.	Кол.уч.	Лист	№док.	Подп.	Дата	*Краснодарский край, Тихорецкий, Выселковский, Кореновский, Динской, Красноармейский, Абинский, Северский, Крымский районы и район г. Новороссийск*		
						Документация по планировке территории (проект планировки территории) для размещения объекта: «Проект «Юг». 1 этап. Реконструкция магистральных трубопроводов «Тихорецк - Новороссийск». Строительство лупингов для нефтепровода «Тихорецк - Новороссийск - 3»		
Директор		*Д.П.Коваленко*				Заказчик: ОАО "Черномортранснефть"	*Стадия*	*Лист* / *Листов*
								1 / 1
Инженер		*Н.А.Склярова*				*Схема расположения элемента планировочной структуры М 1:500000*	*ООО "БТИ, землеустройство, оценка" г. Москва, ул. Бухвостова 1-я, д. 12/11 корп. 17-18*	

Формат А3