


Документация по планировке территории (проект планировки территории) для размещения объекта: «Проект «Юг». 1 этап. Реконструкция магистральных трубопроводов «Тихорецк - Новороссийск». Строительство лупингов для нефтепровода «Тихорецк-Новороссийск-3»  
Чертеж планировки территории

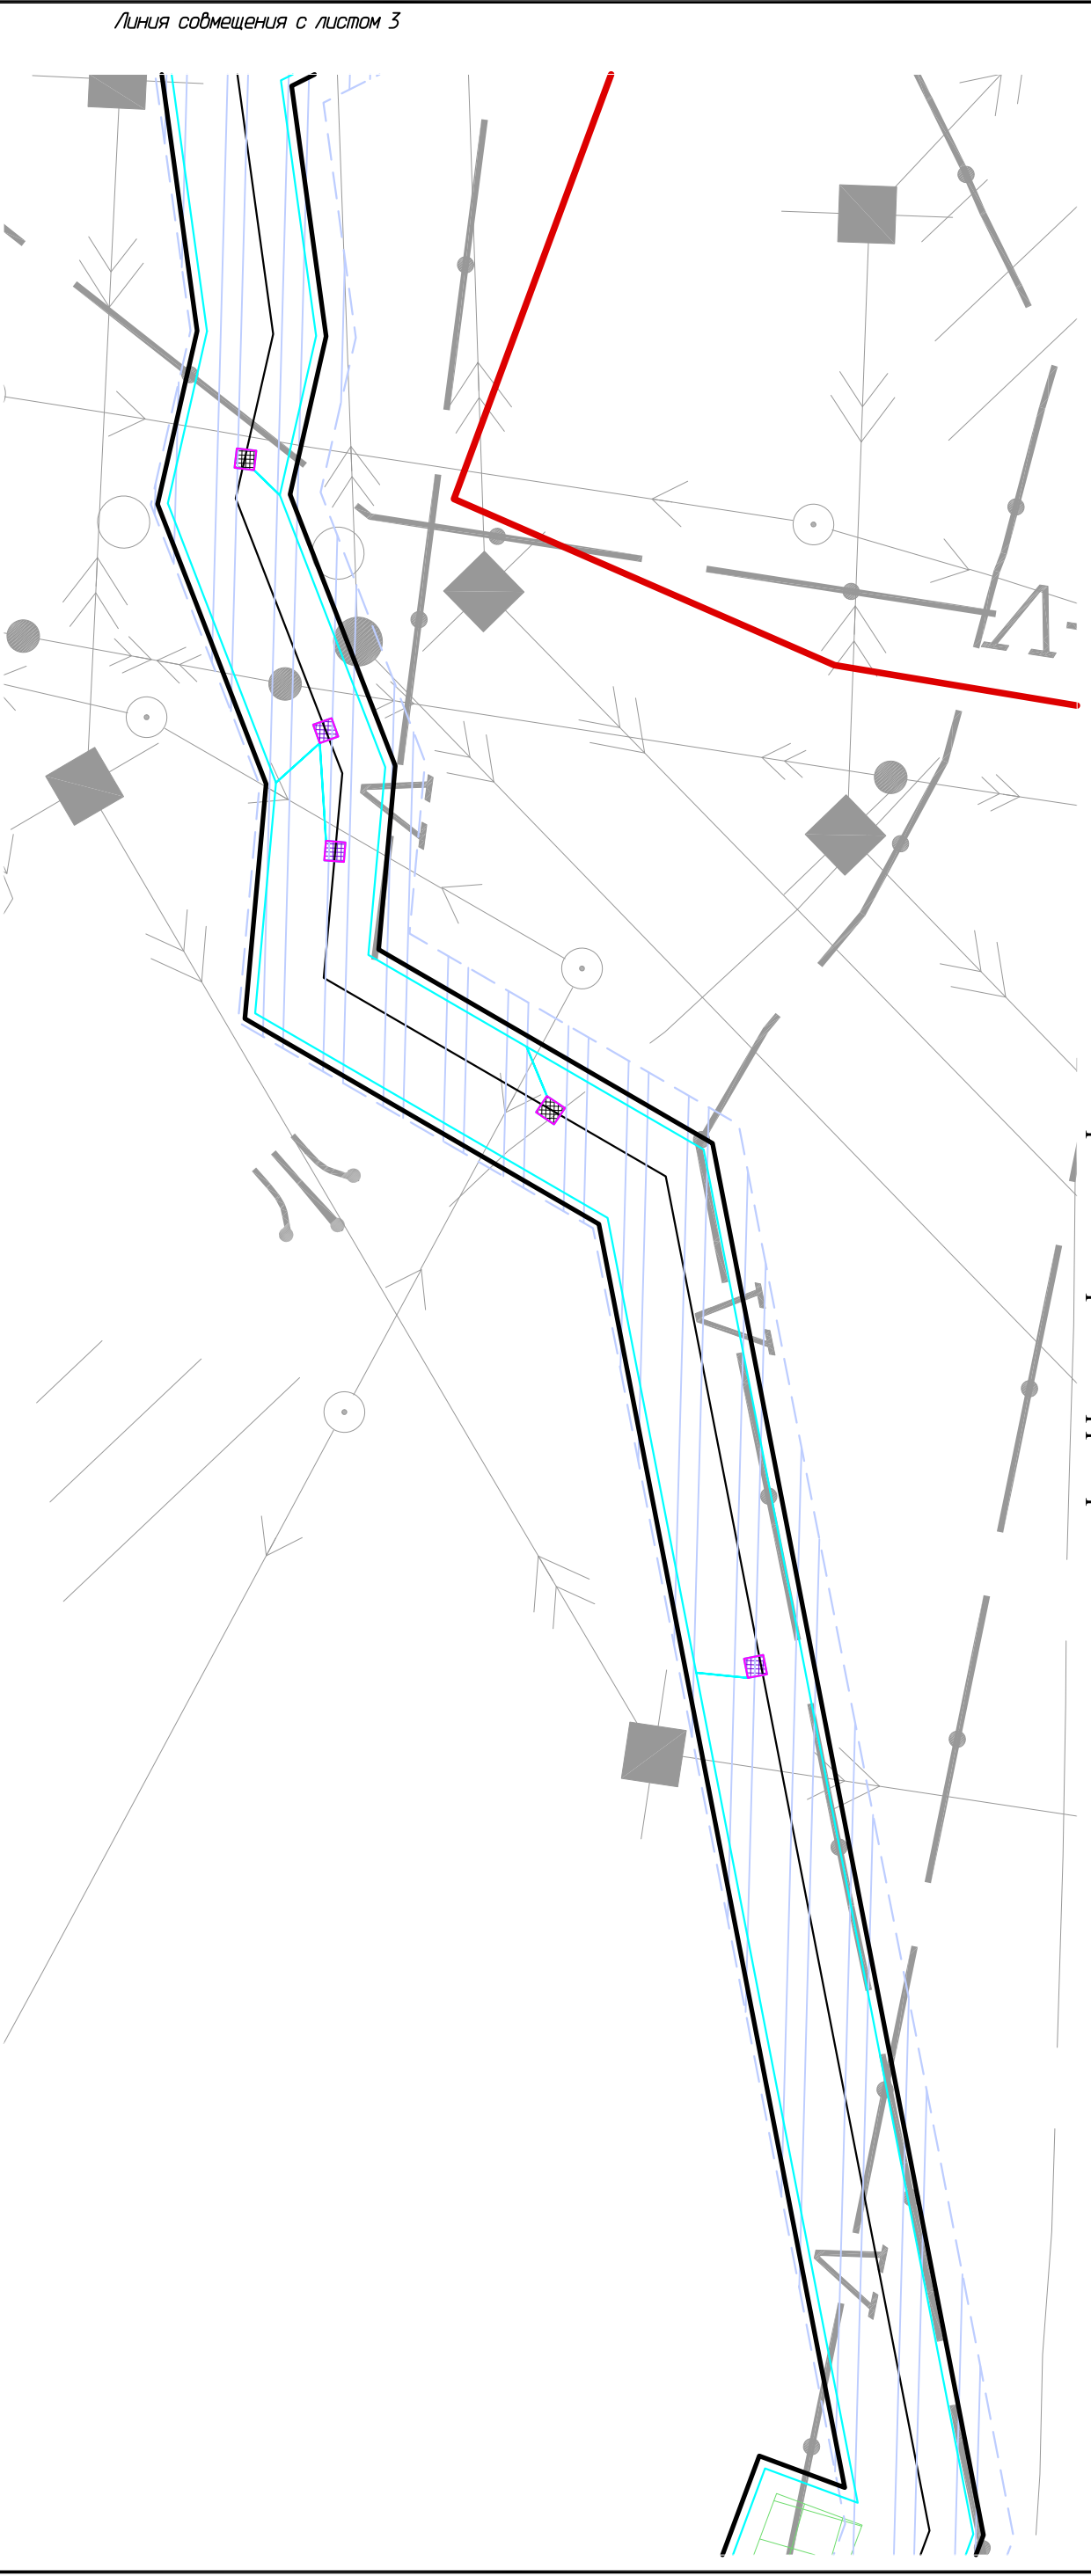

Условные обозначения:

- граница формируемого земельного участка
- граница размещения объекта
- граница земельного участка на период строительства
- граница населенного пункта
- ось проектируемого нефтепровода
- охранная зона проектируемого нефтепровода
- проектируемая красная линия
- дорожные плиты
- устройство постоянного переезда
- существующие дороги
- площадка складирования плодородного грунта

Проектируемые красные линии совпадают с границей зон планируемого размещения объекта. Для читаемости они условно вынесены на 3 м.

						<p>Краснодарский край, Тихорецкий район, Парковское с/п</p> <p>Документация по планировке территории (проект планировки территории) для размещения объекта: «Проект «Юг». 1 этап. Реконструкция магистральных трубопроводов «Тихорецк - Новороссийск». Строительство лупингов для нефтепровода «Тихорецк-Новороссийск-3»</p>				
Изм.	Кол.уч.	Листы	N док.	Подп.	Дата					
Директор		Коваленко Д.П.		<i>[Signature]</i>			Заказчик: ОАО "Черномортрансгаз"	Стадия	Лист	Листов
Инженер		Мари Ж.И.		<i>[Signature]</i>			Чертеж планировки территории М1:2000		2	8
							ООО "СТИ, з/к электротрестов, оценка"		г. Москва, ул. Бухартова 1-я, д. 12/11 корп. 17-18.	