


Документация по планировке территории (проект планировки территории) для размещения объекта: «Проект «Юг». 1 этап. Реконструкция магистральных трубопроводов «Тихорецк - Новоросси́йск». Строительство дулингов для нефтепровода «Тихорецк-Новоросси́йск-3»
Чертеж планировки территории

Приложение №1

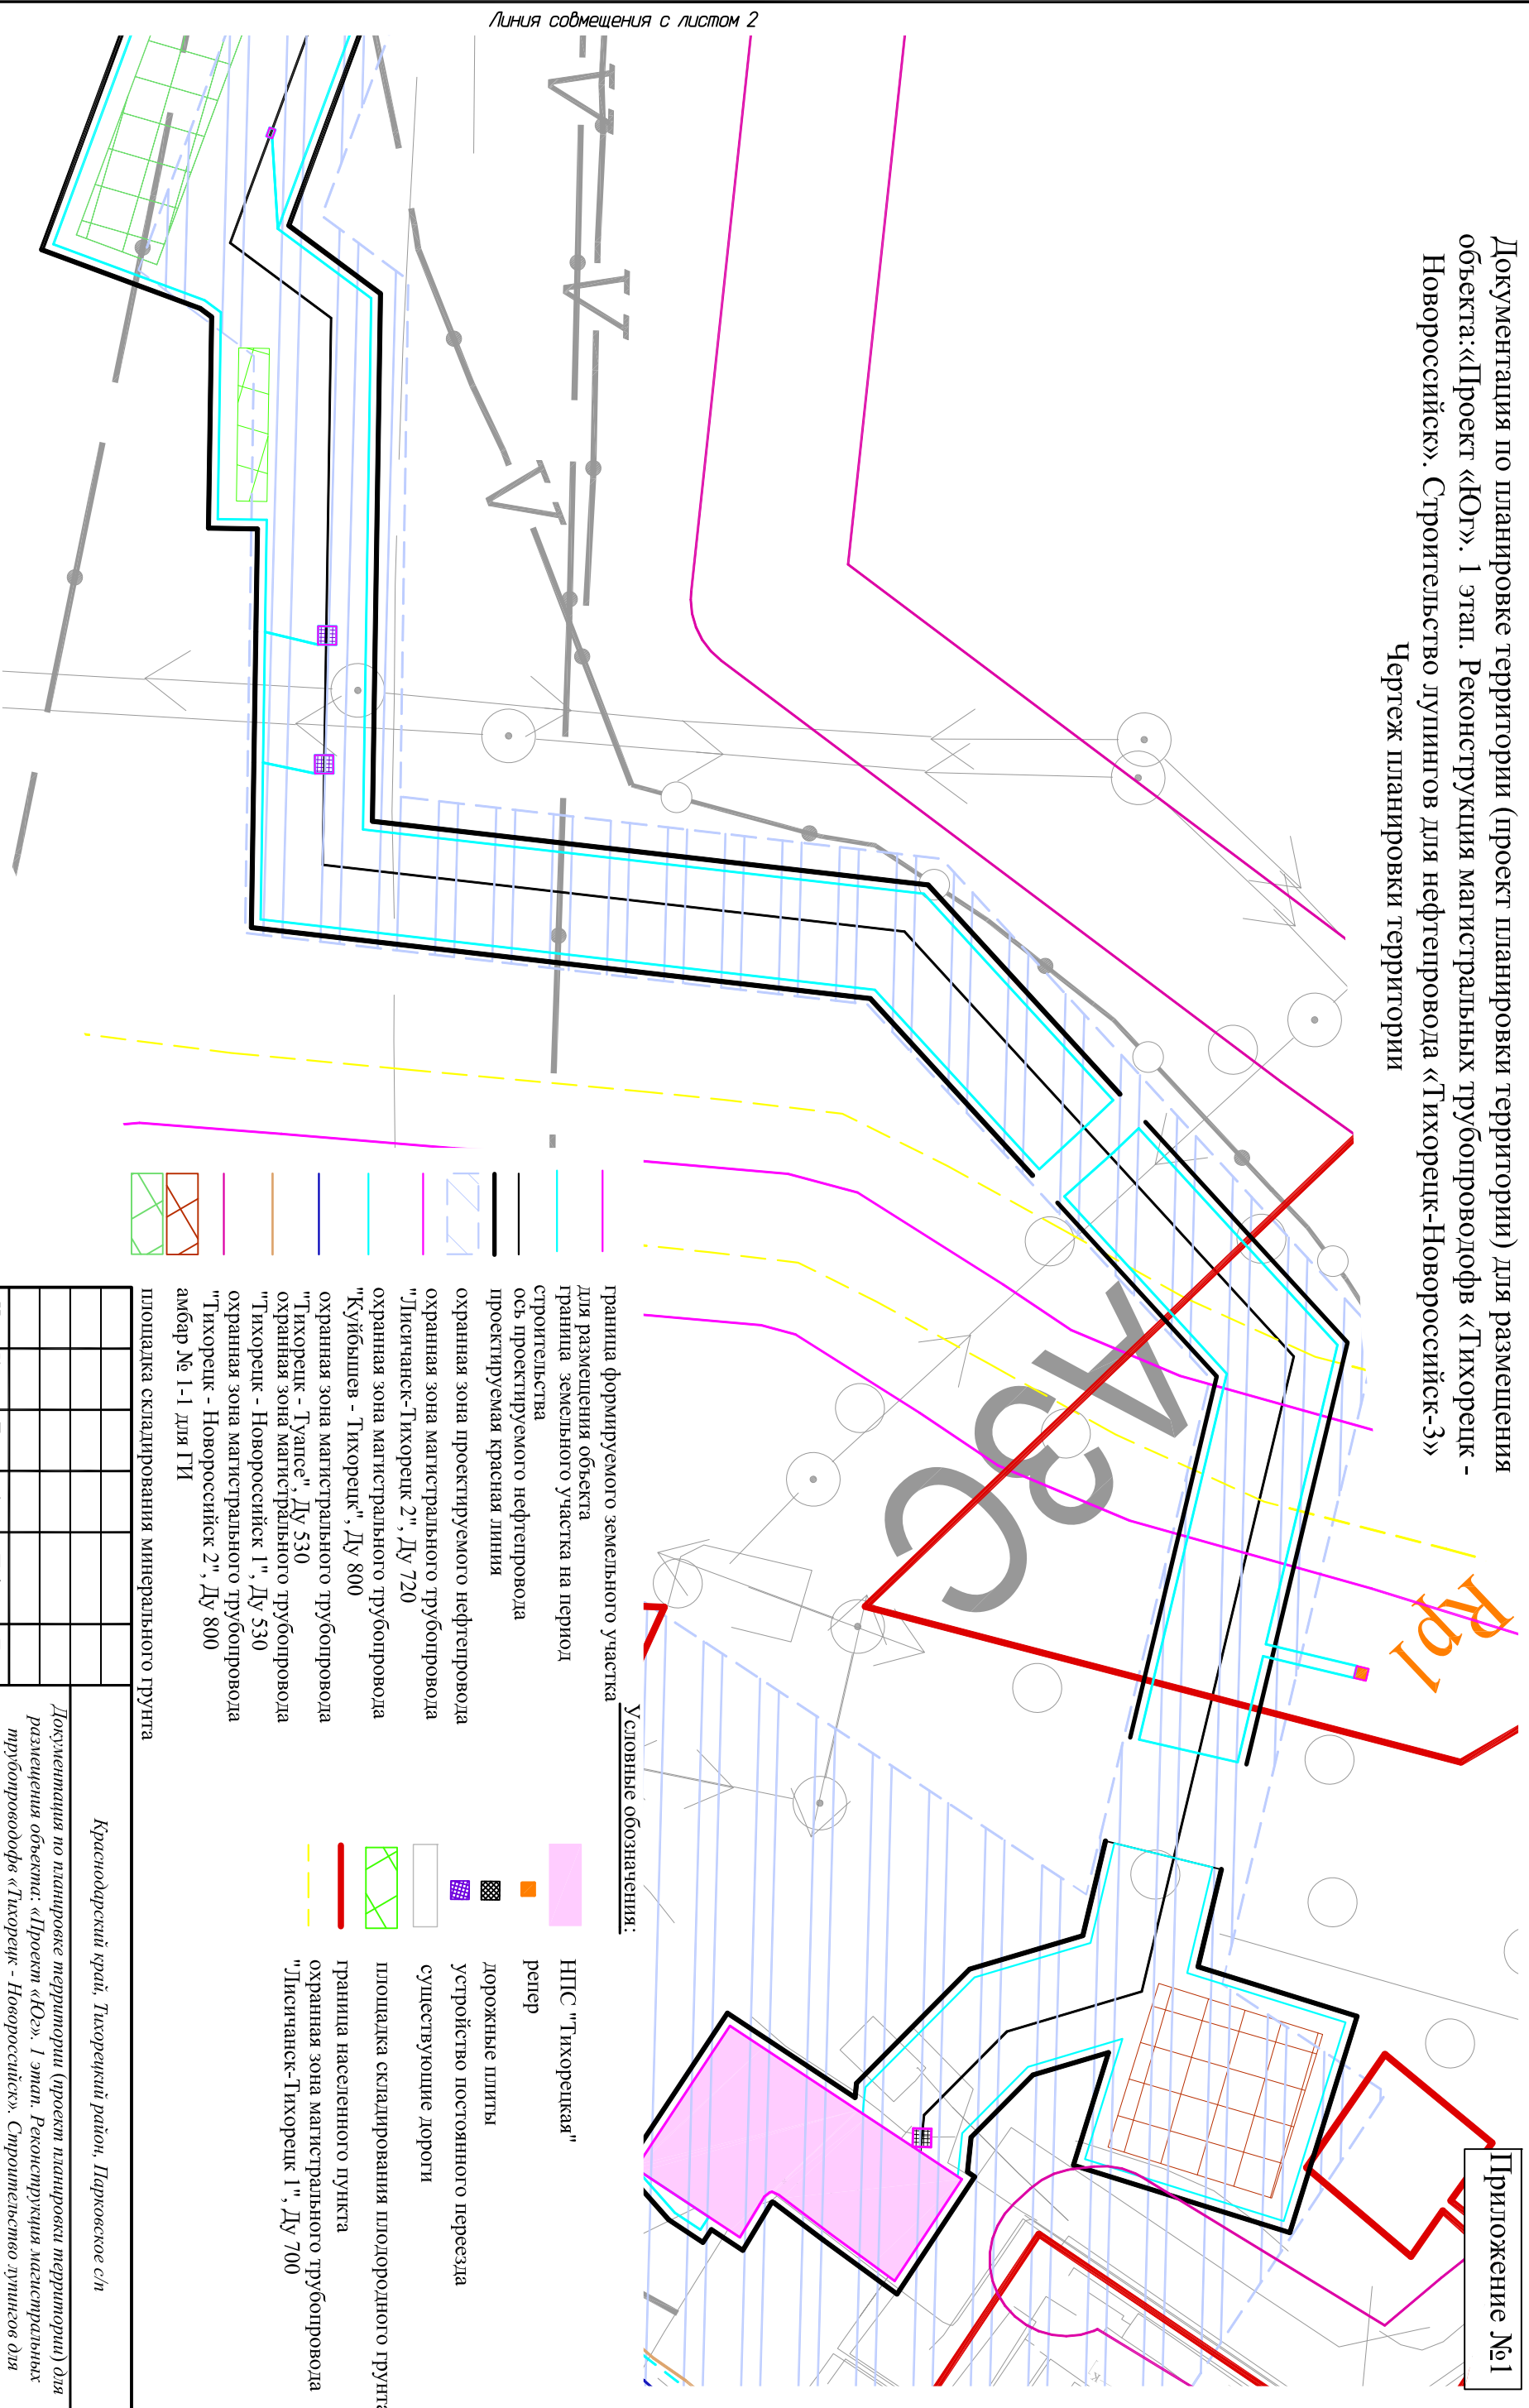

Линия совмещения с листом 2

- Условные обозначения:
- НПС "Тихорецкая"
 - репер
 - дорожные плиты
 - устройство постоянного переезда
 - существующие дороги
 - площадка складирования плодородного грунта
 - граница охранной зоны магистрального трубопровода "Тихорецк-Новоросси́йск 1", Ду 530
 - граница охранной зоны магистрального трубопровода "Лисичанск-Тихорецк 1", Ду 700
 - граница формируемого земельного участка
 - граница земельного участка на период строительства
 - ось проектируемого нефтепровода
 - проектируемая красная линия
 - охранная зона проектируемого нефтепровода
 - охранная зона магистрального трубопровода "Лисичанск-Тихорецк 2", Ду 720
 - охранная зона магистрального трубопровода "Куйбышев - Тихорецк", Ду 800
 - охранная зона магистрального трубопровода "Тихорецк - Туапсе", Ду 530
 - охранная зона магистрального трубопровода "Тихорецк - Новоросси́йск 1", Ду 530
 - охранная зона магистрального трубопровода "Тихорецк - Новоросси́йск 2", Ду 800
 - амбар № 1-1 для ГИ
 - площадка складирования минерального грунта

Краснодарский край, Тихорецкий район, Парковское с/п			
Документация по планировке территории (проект планировки территории) для размещения объекта: «Проект «Юг». 1 этап. Реконструкция магистральных трубопроводов «Тихорецк - Новоросси́йск». Строительство дулингов для нефтепровода «Тихорецк-Новоросси́йск-3»			
Изм.	Кол.уч.	Листы	№ док.
		Подп.	Дата
Директор		Коваленко Д.П.	
Заказчик: ОАО "Черномортрансгаз"			
Статус	Лист	Листов	
	1	8	
Инженер	Мари Ж.И.		
Чертеж планировки территории		М1:2000	
ООО "ЭТИ", электротехническое, оценка"		г. Москва, ул. Бухартова 1-я, д. 12/11	
		корп. 17-18.	

Проектируемые красные линии совпадают с границей зон планируемого размещения объекта. Для читаемости они условно вынесены на 3 м.