


Документация по планировке территории (проект планировки территории) для размещения объекта: «Проект «Юг». 1 этап. Реконструкция магистральных трубопроводов «Тихорецк - Новороссийск». Строительство лупингов для нефтепровода «Тихорецк-Новороссийск-3»  
Чертеж планировки территории

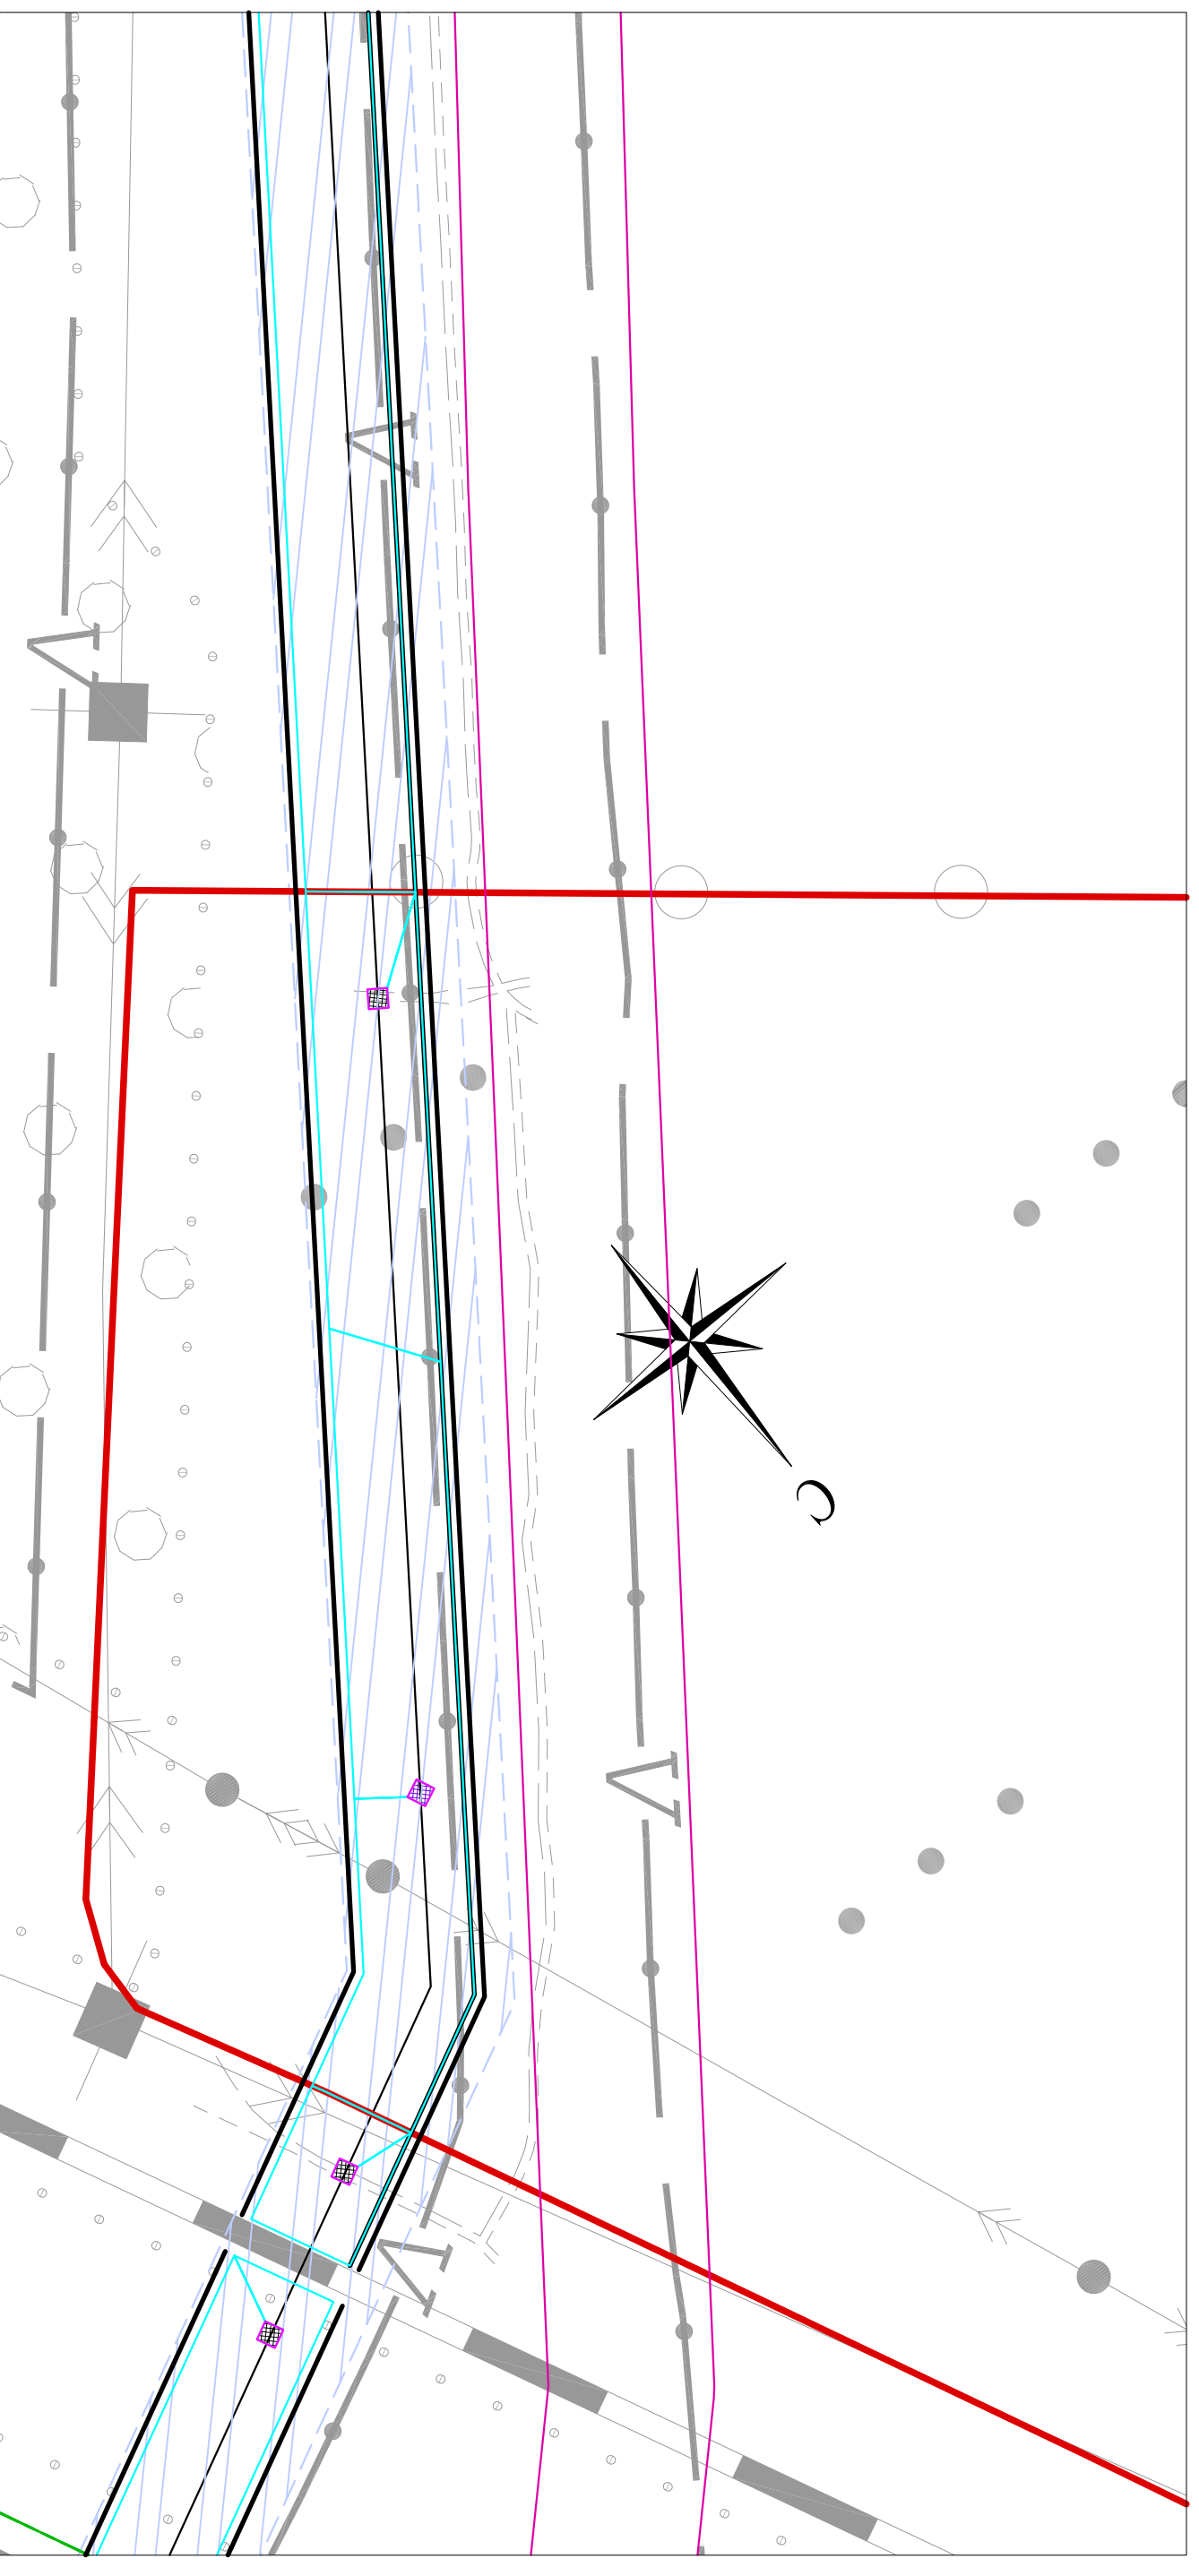

Условные обозначения:

- граница формируемого земельного участка
- граница размещения объекта
- граница земельного участка на период строительства
- граница сельских поселений
- граница населенного пункта
- проектируемая красная линия
- ось проектируемого нефтепровода
- охранный зона проектируемого нефтепровода
- дорожные плиты
- устройство постоянного перехода
- существующие дороги

Проектируемые красные линии совпадают с границей зон планируемого размещения объекта. Для читаемости они условно вынесены на 3 м.

<b>Краснодарский край, Тихорецкий район, Тихорецкое с/п</b>			
Документация по планировке территории (проект планировки территории) для размещения объекта: «Проект «Юг». 1 этап. Реконструкция магистральных трубопроводов «Тихорецк - Новороссийск». Строительство лупингов для нефтепровода «Тихорецк-Новороссийск-3»			
Изм.	Кол.уч.	Листы	N док.
		Подп.	Дата
Директор		Коваленко Д.П.	
Инженер		Мари Ж.И.	
Заказчик: ОАО «Черномортрансгаз»		Стация	Лист
Чертеж планировки территории М1:2000		4	8
ООО «СТГ», з/контрактное, оценка		г. Москва, ул. Бухартова 1-я, д. 12/11	
		корп. 17-18.	