


Документация по планировке территории (проект планировки территории) для размещения объекта: «Проект «Юг». 1 этап. Реконструкция магистральных трубопроводов «Тихорецк - Новоросси́йск». Строительство дулингов для нефтепровода «Тихорецк-Новоросси́йск-3»
Чертеж планировки территории

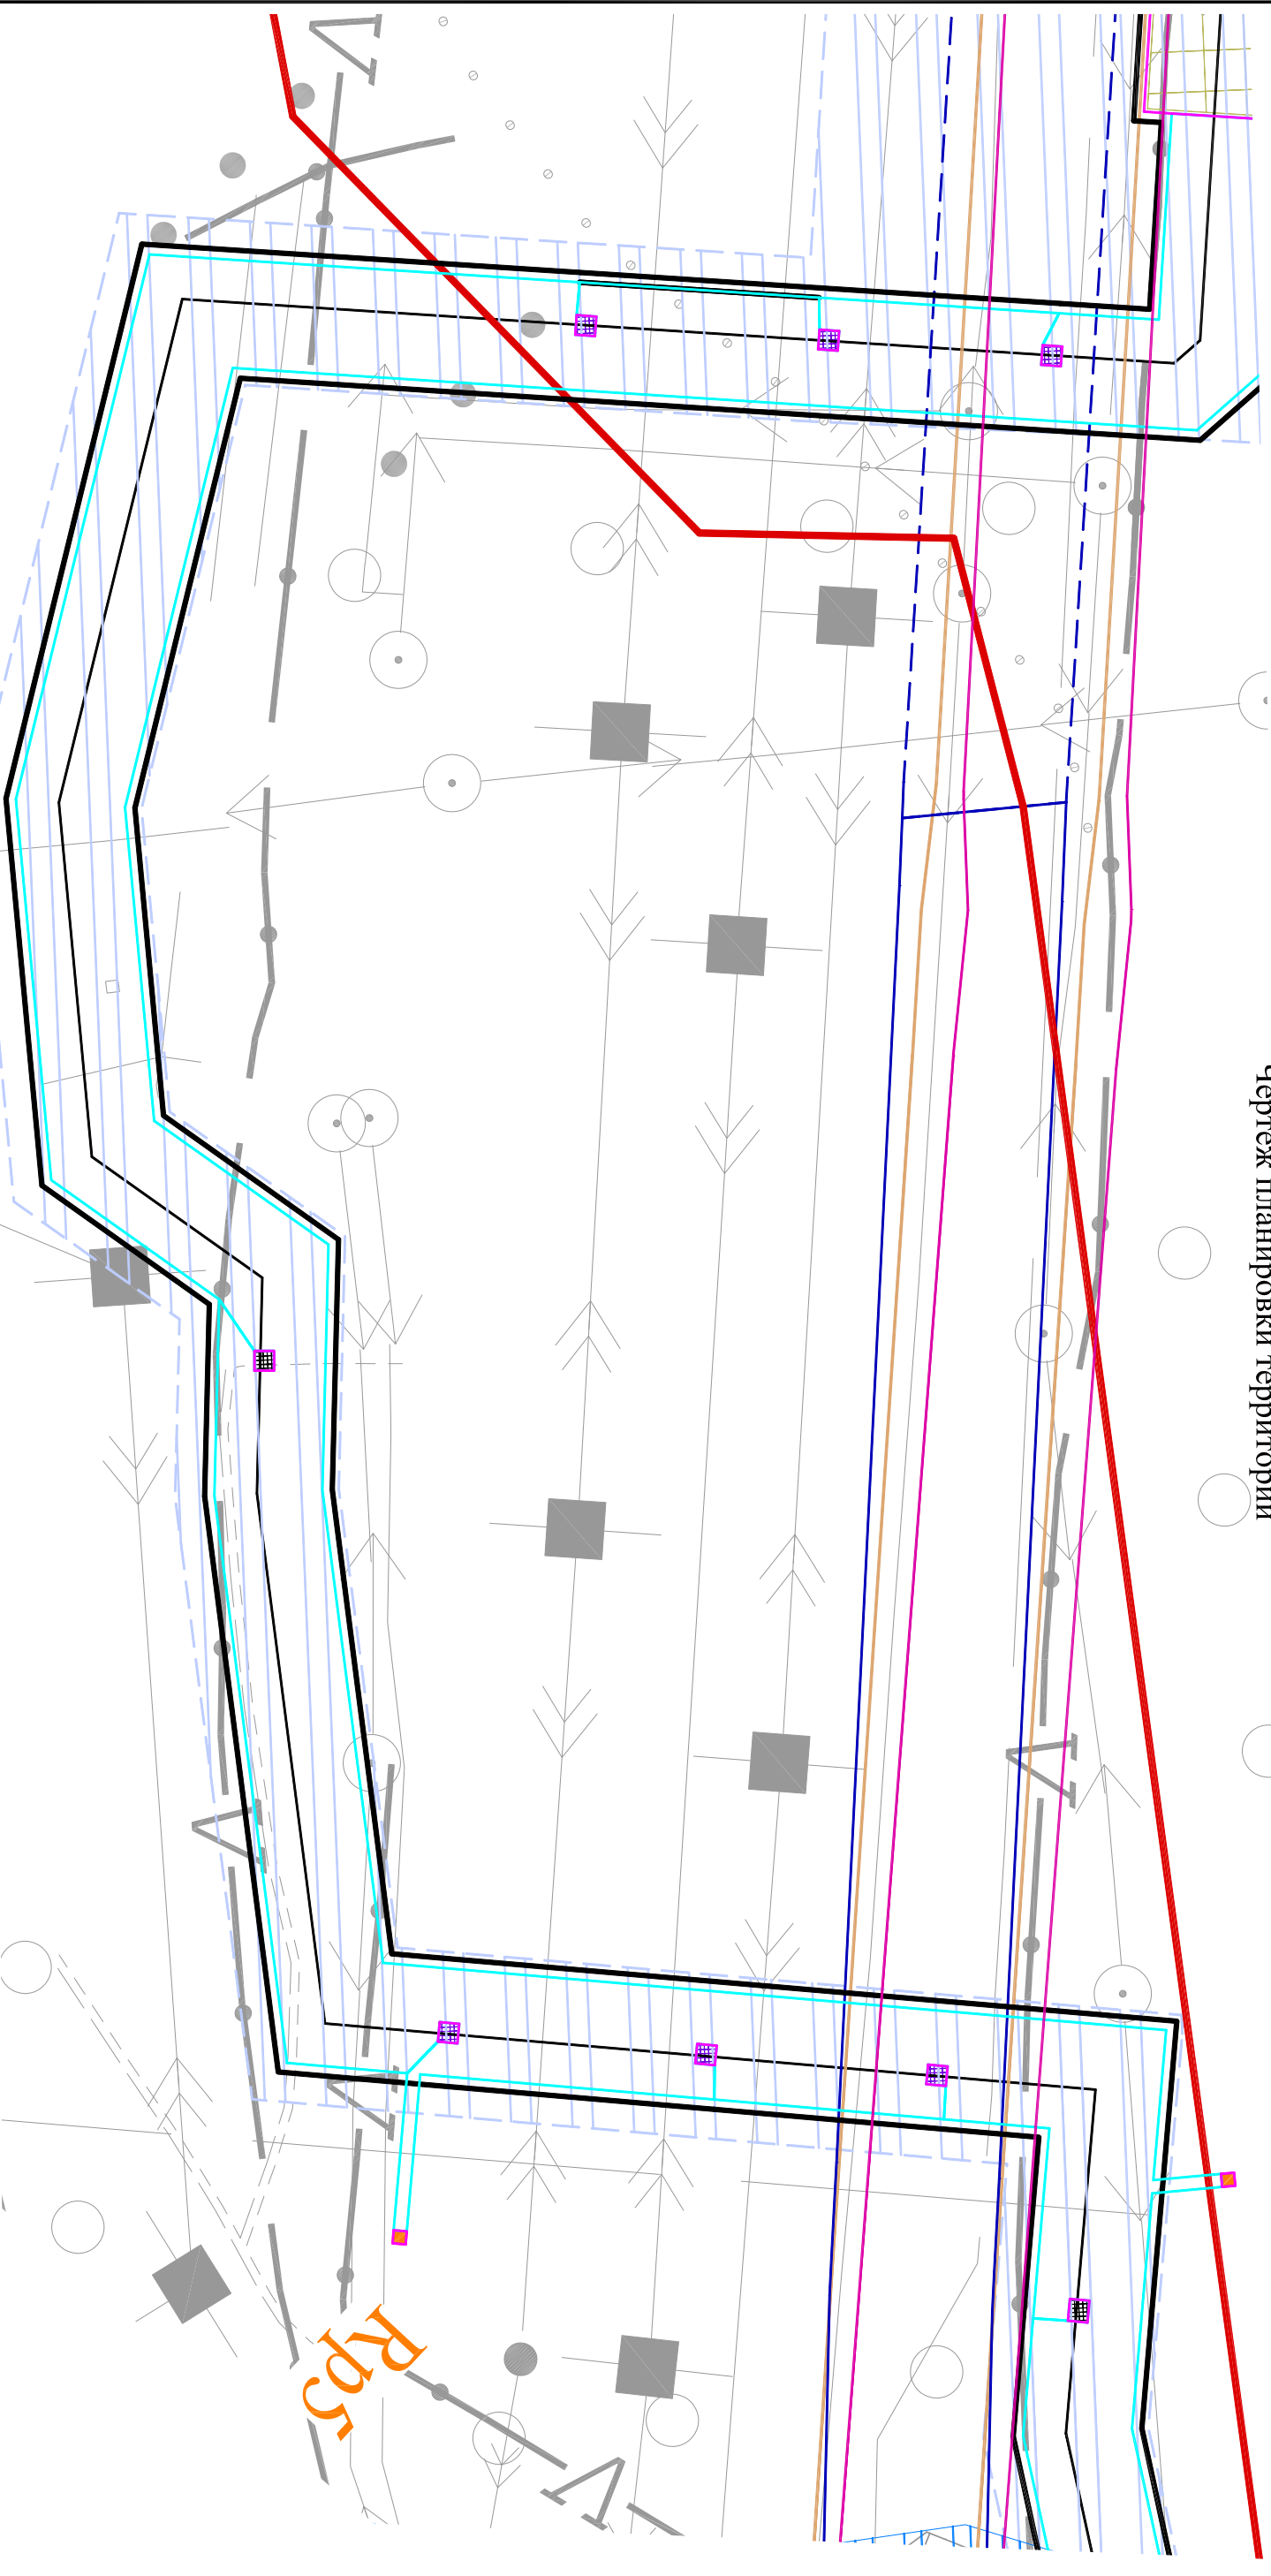

Условные обозначения:

- граница формируемого земельного участка для размещения объекта
- граница земельного участка на период строительства
- - - граница сельских поселений
- граница населенного пункта
- проектируемая красная линия
- ось проектируемого нефтепровода
- - - охранная зона проектируемого нефтепровода
- - - дорожные плиты
- - - устройство постоянного переезда
- ▨ существующие дороги
- ▨ проектируемая зона размещения узла запорной арматуры

Проектируемые красные линии совпадают с границей зон планируемого размещения объекта. Для читаемости они условно вынесены на 3 м.

Краснодарский край, Тихорецкий район, Алексеевское с/п			
Документация по планировке территории (проект планировки территории) для размещения объекта: «Проект «Юг». 1 этап. Реконструкция магистральных трубопроводов «Тихорецк - Новоросси́йск». Строительство дулингов для нефтепровода «Тихорецк-Новоросси́йск-3»			
Изм.	Кол.уч.	Листы	N док.
		Подп.	Дата
Директор	Коваленко Д.П.		
Инженер	Мари Ж.И.		
Заказчик: ОАО «Черномортрансгаз»		Стадия	Лист
Чертеж планировки территории М1:2000		5	8
		ООО «СТГ», «закладной акт», оценка» г. Москва, ул. Бухартова 1-я, д. 12/11 корп. 17-18.	