


Документация по планировке территории (проект планировки территории) для размещения объекта: «Проект «Юг». 1 этап. Реконструкция магистральных трубопроводов «Тихорецк - Новороссийск». Строительство дулингов для нефтепровода «Тихорецк-Новороссийск-3»
Чертеж планировки территории

Приложение №1

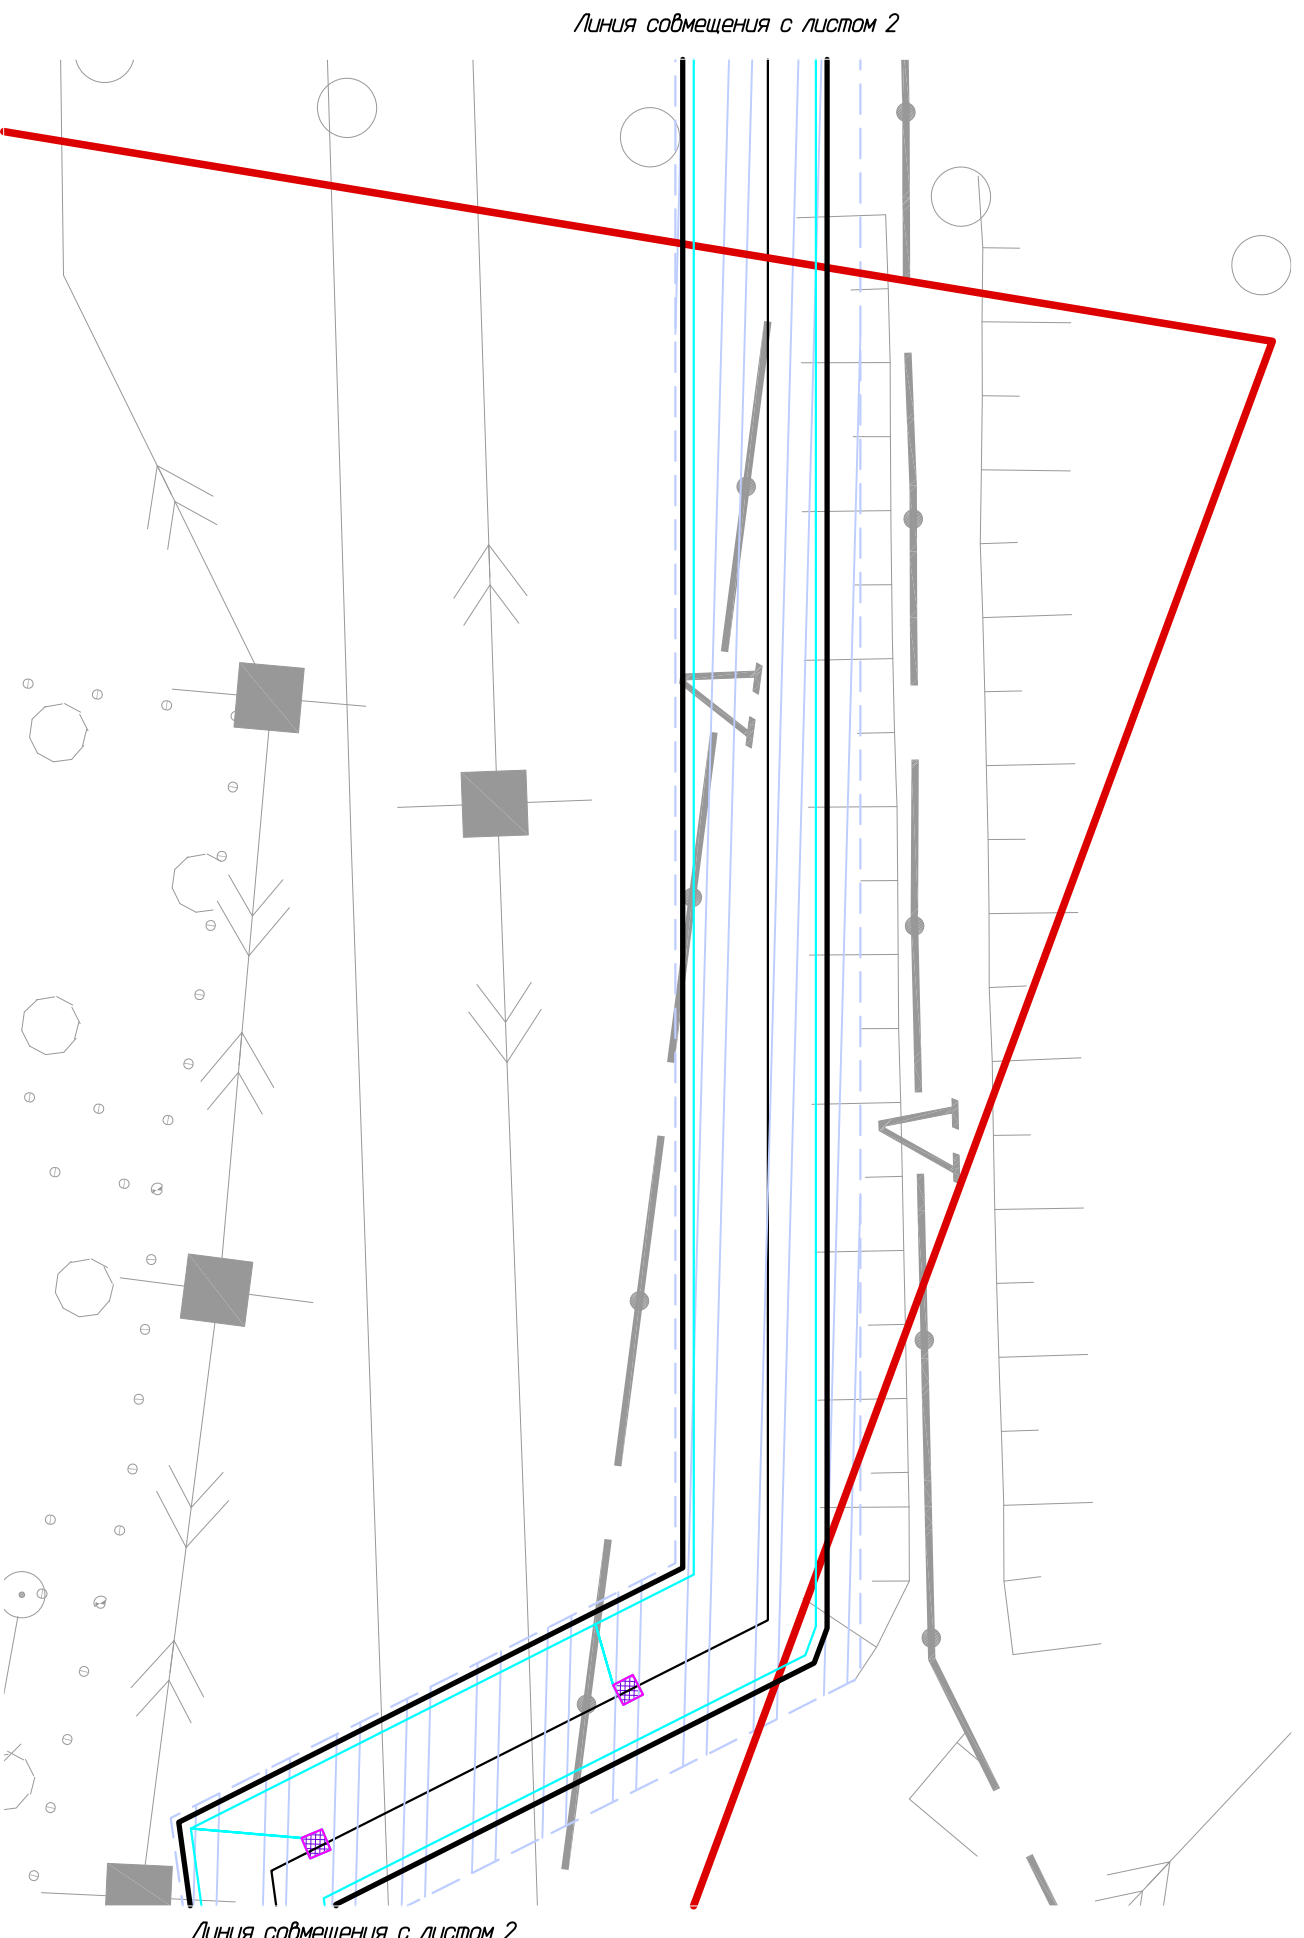

Проектируемые красные линии совпадают с границей зон планируемого размещения объекта. Для читаемости они условно вынесены на 3 м.

- Условные обозначения:**
- граница формируемого земельного участка
 - для размещения объекта
 - граница земельного участка на период строительства
 - граница населенного пункта
 - охранная зона проектируемого нефтепровода
 - ось проектируемого нефтепровода
 - проектируемая красная линия
 - устройство постоянного перехода
 - существующие дороги

Краснодарский край, Тихорецкий район, Парковское с/п			
Документация по планировке территории (проект планировки территории) для размещения объекта: «Проект «Юг». 1 этап. Реконструкция магистральных трубопроводов «Тихорецк - Новороссийск». Строительство дулингов для нефтепровода «Тихорецк-Новороссийск-3»			
Изм.	Кол.уч.	Лист	N док.
		Подп.	Дата
Директор	Коваленко Д.П.		
Инженер	Мари Ж.И.		
Заказчик: ОАО «Черномортрансгаз»		Стадия	Лист
Чертеж планировки территории М1:2000		3	8
		ООО «СТГ», электротрестовое, оценка" г. Москва, ул. Бухартова 1-я, д. 12/11 корп. 17-18.	