


Документация по планировке территории (проект планировки территории) для размещения объекта:  
«Проект «Юг». 1 этап. Реконструкция магистральных трубопроводов «Тихорецк - Новороссийск». Строительство  
лупингов для нефтепровода «Тихорецк - Новороссийск - 3»  
Чертеж планировки территории

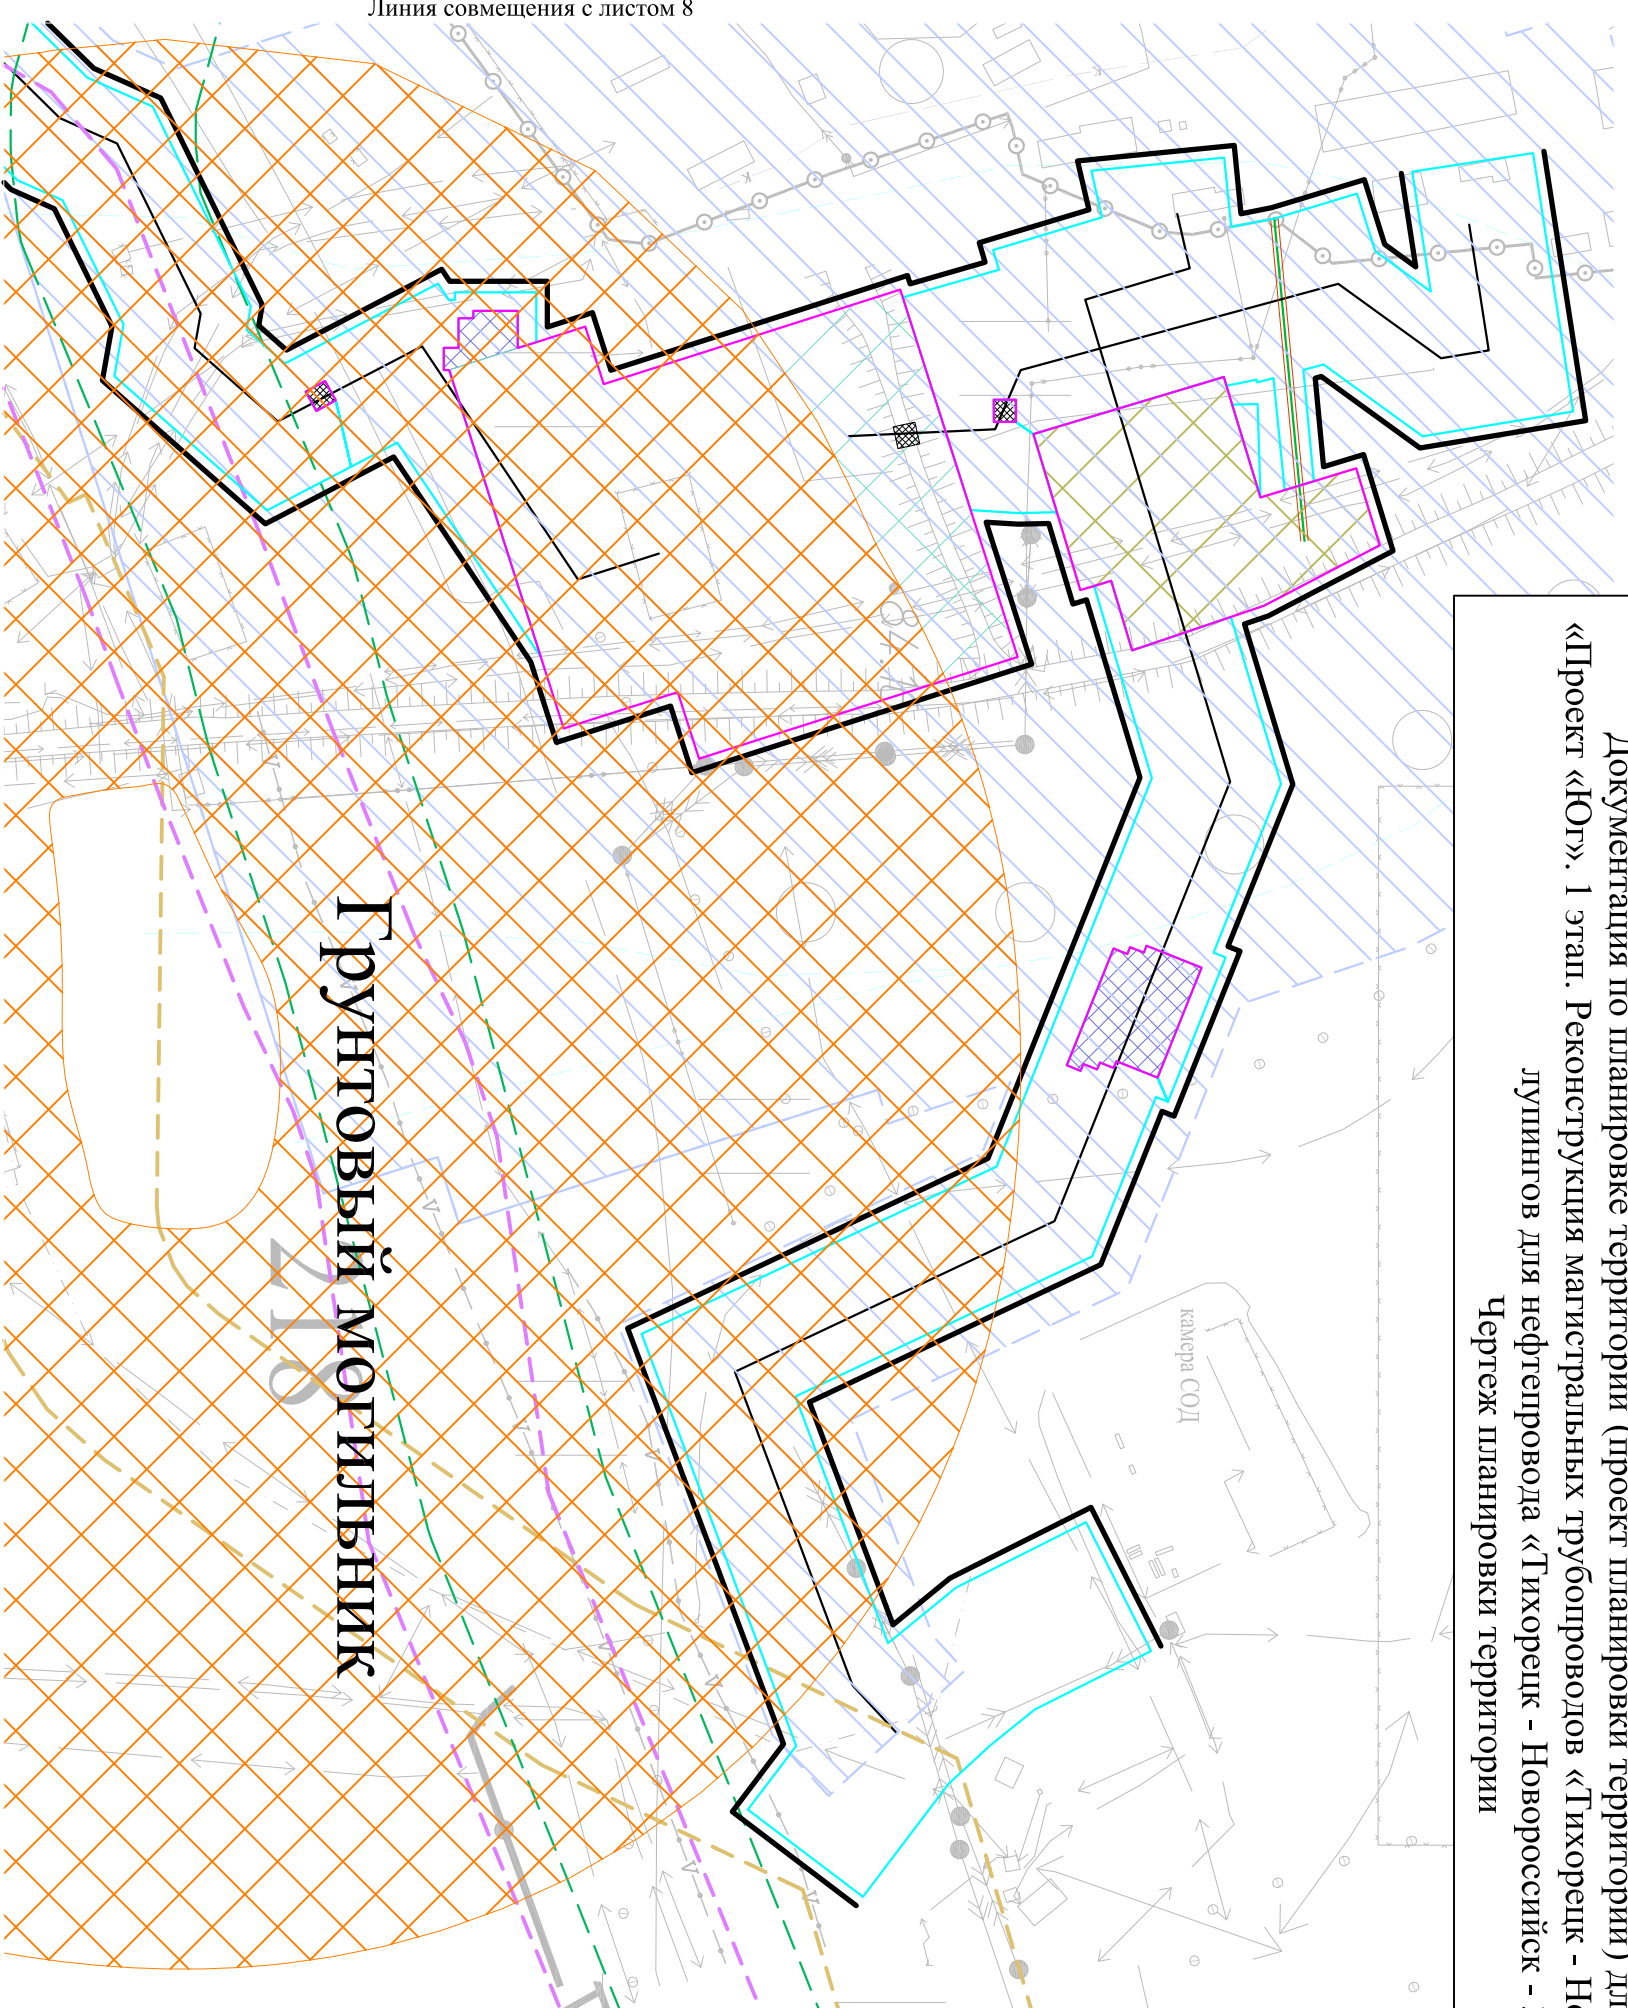

- Условные обозначения:
- граница формируемого земельного участка для размещения объекта
  - граница земельного участка на период строительства
  - граница зоны планируемого размещения объекта
  - проектируемая красная линия
  - охранная зона проектируемой ЛЭЦ
  - охранная зона магистрального трубопровода "Крымская-Краснодар" Ду300 (0-100,969 км) Крымская НПС-Карская НПС на территории Крымского района
  - охранная зона проектируемого нефтепровода
  - охранная зона магистрального трубопровода "Тихорецк - Новороссийск-1" Ду500 на территории Крымского района
  - охранная зона магистрального трубопровода "Тихорецк - Новороссийск-2" Ду800 на территории Крымского района
  - проектируемая зона размещения узла запорной арматуры № 17
  - проектируемая зона узла пуска СОД №17
  - дорожные плиты проектируемая Кл 400 В
  - инженерная защита
  - существующие дороги
  - каналы, ручьи
  - охранная зона памятника "Грунтовый могильник"

# Грунтовый могильник

Линия совмещения с листом 8

				Краснодарский край, Крымский район, Крымское сельское поселение			
				Документация по планировке территории (проект планировки территории) для размещения объекта: «Проект «Юг». 1 этап. Реконструкция магистральных трубопроводов «Тихорецк - Новороссийск». Строительство лупингов для нефтепровода «Тихорецк - Новороссийск - 3»			
Изм.	Колуч.	Лист	№ док.	Подп.	Дата		
Директор				Заказчик: ОАО "Черномортранснефть"			
Инженер				Стadia			
Ж.И. Мару				Лист			
				7			
				8			
Чертеж планировки территории М 1:2000				ООО "БТИ, землеустройство, оценка" г. Москва, ул. Бухарестова 1-я, д. 12/11 корп. 17-18			

Проектируемые красные линии совпадают с границей зон планируемого размещения объекта. Для читаемости они условно вынесены на 3 м.