


Документация по планировке территории (проект планировки территории) для размещения объекта: «Проект «Юг». 1 этап. Реконструкция магистральных трубопроводов «Тихорецк - Новороссийск». Строительство луллингов для нефтепровода «Тихорецк-Новороссийск-3»  
Чертеж планировки территории

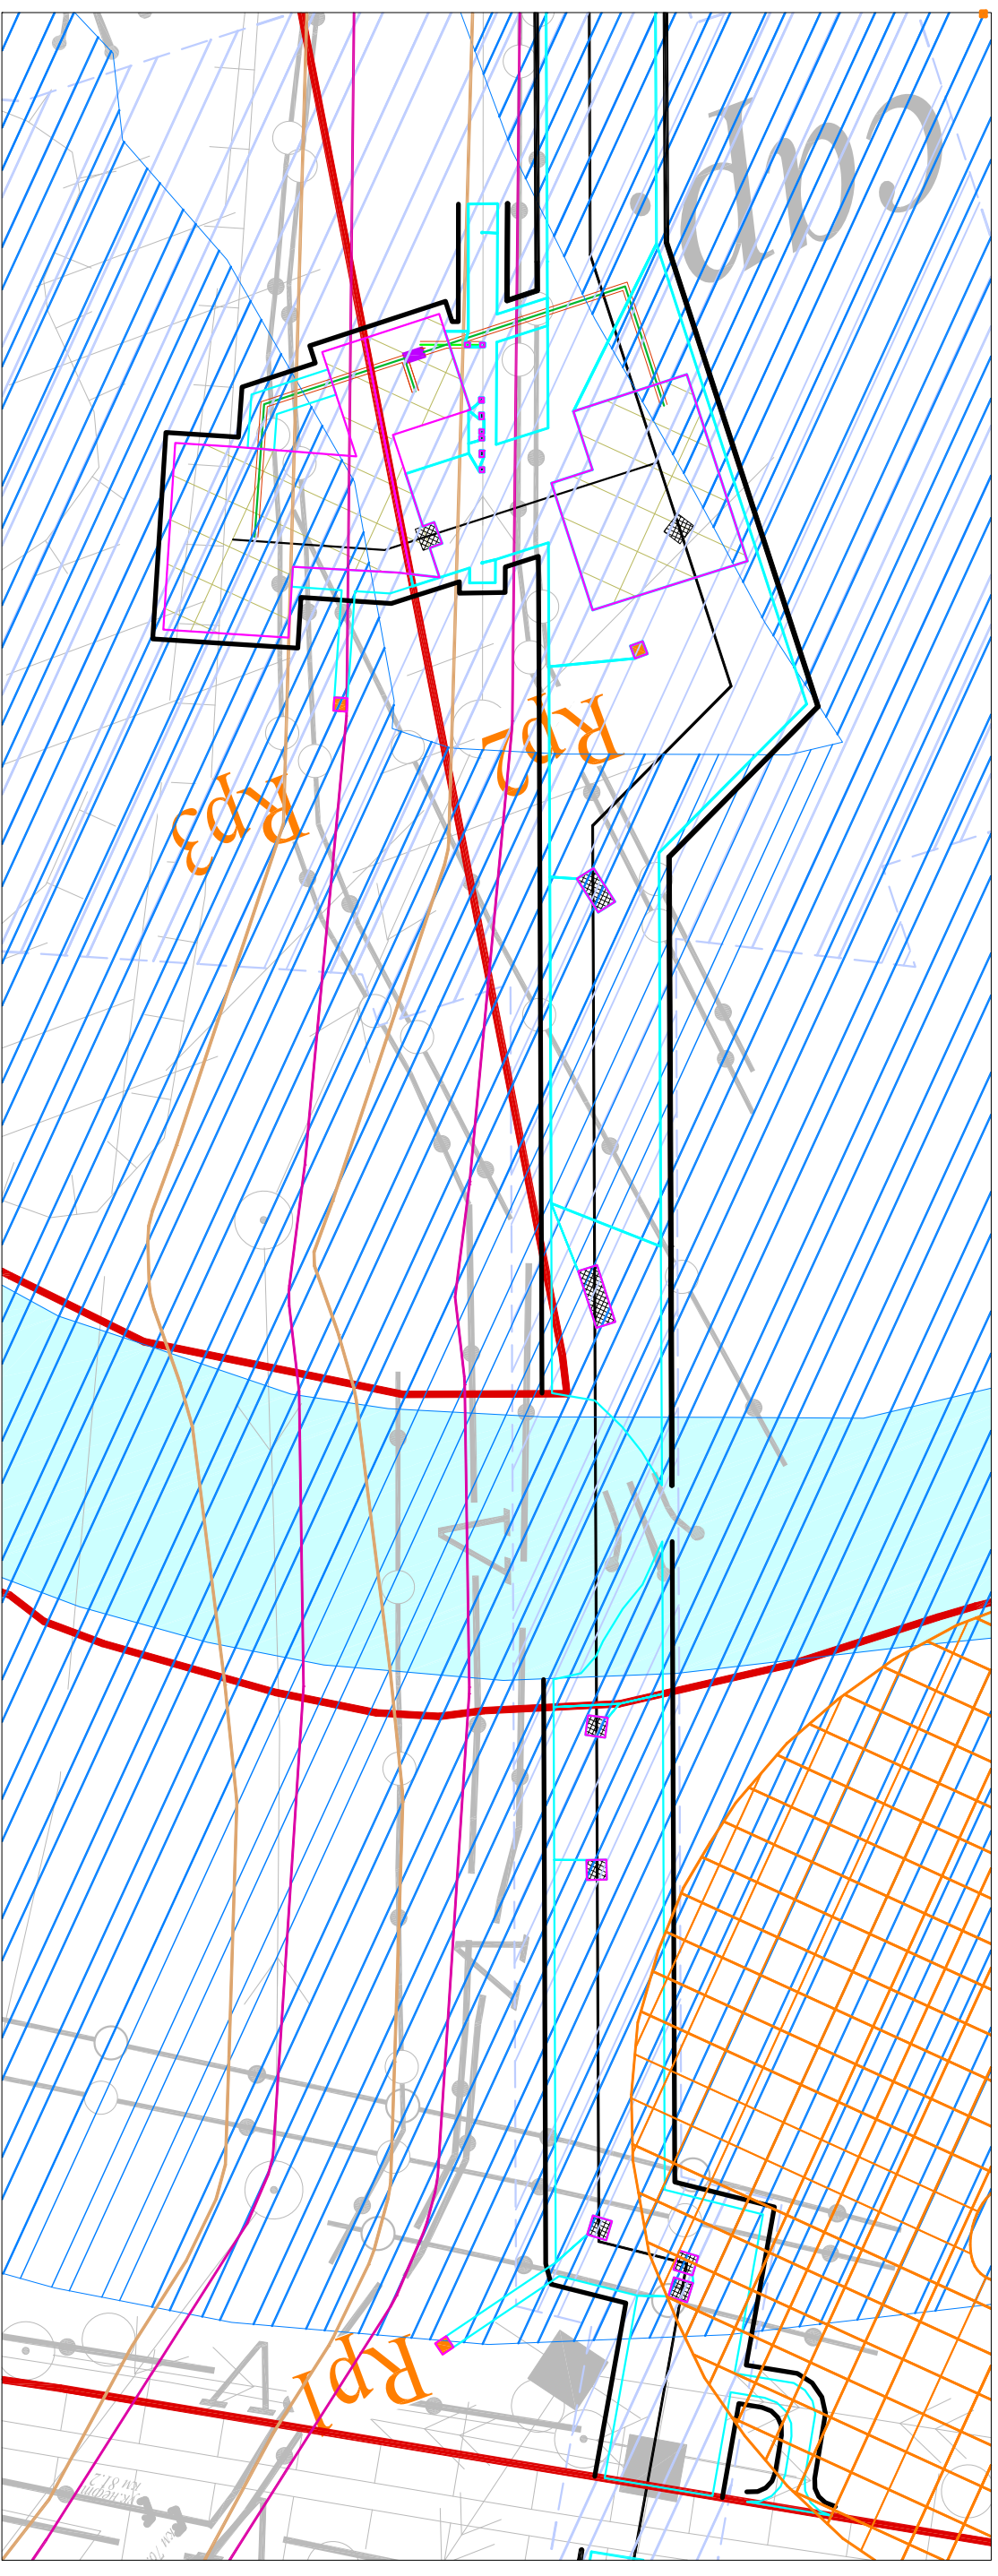

Условные обозначения:

- |  |   |  |   |
|--|---|--|---|
|  | граница формируемого земельного участка                                       |  | проектируемая ВЛ 6 кВ                               |
|  | для размещения объекта  |  | дорожные плиты                                      |
|  | граница земельного участка на период строительства                            |  | пункт контроля и управления проектируемые опоры ЛЭП |
|  | граница населенного пункта  |  | водоохранная зона                                   |
|  | проектируемая красная линия   |  | охранная зона памятников                            |
|  | ось проектируемого нефтепровода   |  | Селище "Марьянское 1"                               |
|  | охранная зона проектируемого нефтепровода                                     |  |   |
|  | охранная зона магистрального трубопровода "Тихорецк - Новороссийск 1", Ду 500 |  |   |
|  | охранная зона магистрального трубопровода "Тихорецк - Новороссийск 2", Ду 800 |  |   |
|  | проектируемая зона размещения узла запорной арматуры                          |  |   |
|  | охранная зона проектируемой ЛЭП   |  |   |
|  | репер   |  |   |
|  | проектируемая Кл 400 В  |  |   |

Проектируемые красные линии совпадают с границей зон планируемого размещения объекта. Для читаемости они условно вынесены на 3 м.

<b>Краснодарский край, Кореновский район, Кореновское с/п</b>			
Документация по планировке территории (проект планировки территории) для размещения объекта: «Проект «Юг». 1 этап. Реконструкция магистральных трубопроводов «Тихорецк - Новороссийск». Строительство луллингов для нефтепровода «Тихорецк-Новороссийск-3»			
Изм.	Кол.уч.	Лист	N док.
		Подп.	Дата
Директор	Коваленко Д.П.		
Инженер	Мари Ж.И.		
Заказчик: ОАО "Черноморнефтегаз"		Стадия	Лист
Чертеж планировки территории		6	8
М1:2000		ООО "ЭТИ", электричество, оценка"	
		г. Москва, ул. Бухартова 1-я, д. 12/11	
		корп. 17-18.	