


Документация по планировке территории (проект планировки территории) для размещения объекта:
«Проект «Юг». 1 этап. Реконструкция магистральных трубопроводов «Тихорецк - Новороссийск». Строительство
лупингов для нефтепровода «Тихорецк - Новороссийск - 3»
Чертеж планировки территории

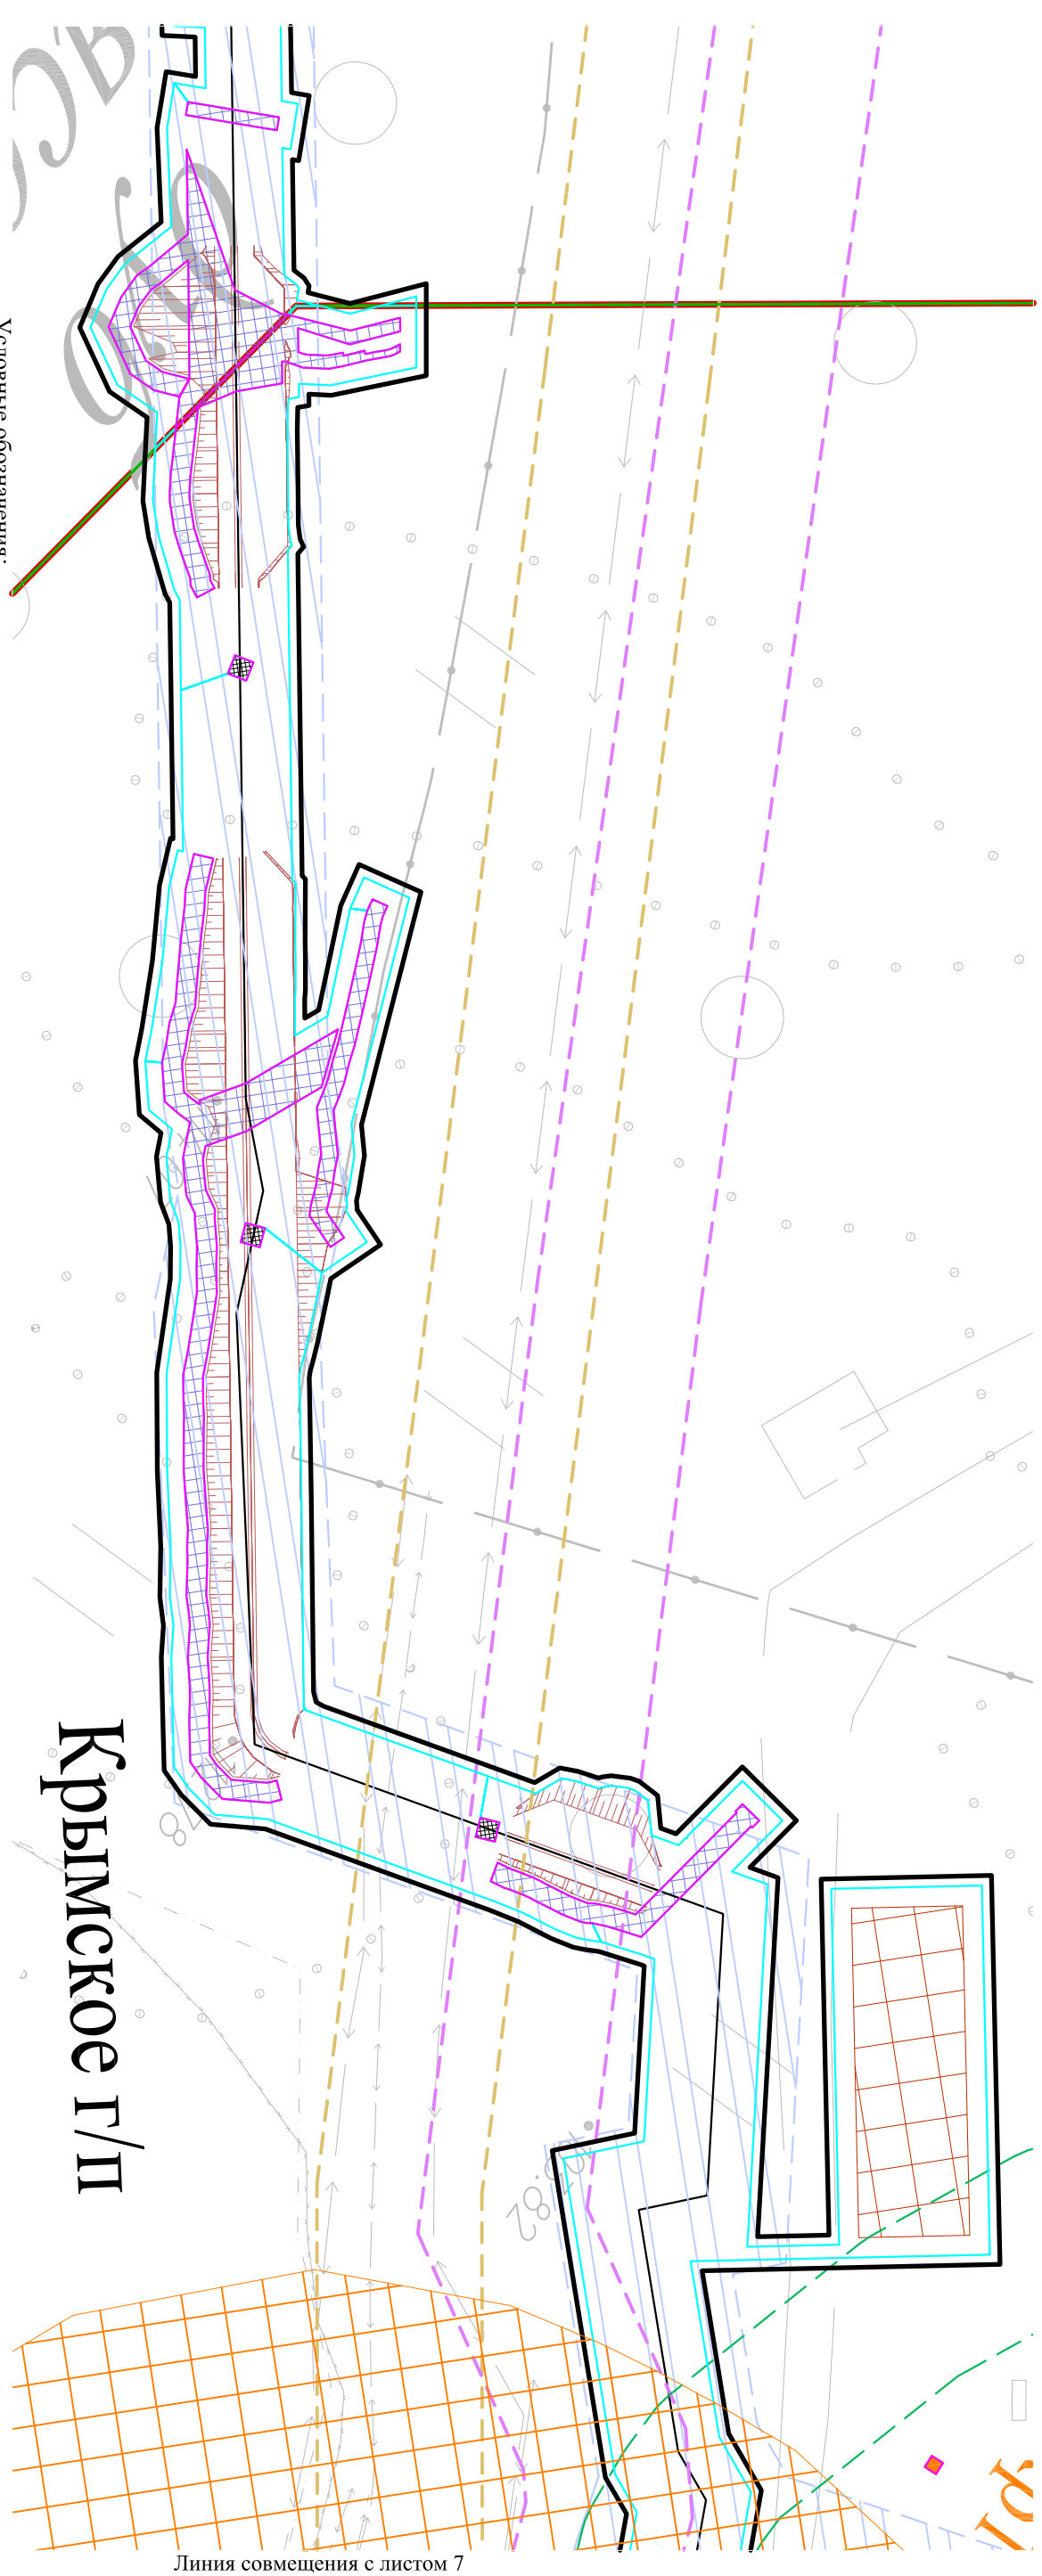

Условные обозначения:

- граница формируемого земельного участка для размещения объекта
- граница земельного участка на период строительства
- граница зоны планируемого размещения объекта
- граница населенного пункта
- проектируемая красная линия
- ось проектируемого нефтепровода
- охранный зона проектируемого нефтепровода
- охранный зона магистрального трубопровода "Тихорецк - Новороссийск-1" ДУ500 на территории Крымского района
- охранный зона магистрального трубопровода "Тихорецк - Новороссийск-2" ДУ800 на территории Крымского района
- охранный зона магистрального трубопровода "Крымская-Краснодар" ДУ300 (0-100,969 км) Крымская
- НПС-Карская НПС на территории Крымского района
- амбар №3-1 для ГИ №17
- инженерная защита
- репер
- дорожные плиты
- охранный зона проектируемой ДЭП
- проектируемый откос
- охранный зона памятника
- "Грунтовый могильник"

Проектируемые красные линии совпадают с границей зон планируемого размещения объекта. Для читаемости они условно вынесены на 3 м.

Крымское Г/П

Линия совмещения с листом 7

				Краснодарский край, Крымский район, Крымское городское поселение	
<i>Документация по планировке территории (проект планировки территории) для размещения объекта: «Проект «Юг». 1 этап. Реконструкция магистральных трубопроводов «Тихорецк - Новороссийск». Строительство лупингов для нефтепровода «Тихорецк - Новороссийск - 3»</i>					
Изм.	Колуч.	Лист	№ док.	Подп.	Дата
Директор			ДП. Коваленко		
Инженер			Ж.И. Мару		
Заказчик: ОАО "Черномортранснефть"			Стадия		
Чертеж планировки территории			Лист		
М 1:2000			Листов		
			8		
			8		
ООО "БТИ, землеустройство, оценка" г. Москва, ул. Бухарестова 1-а, д. 12/11 корп. 17-18					