



Документация по планировке территории (проект планировки территории) для размещения объекта: «Проект «Юр». 1 этап. Реконструкция магистральных трубопроводов «Тихорецк - Новороссийск». Строительство дулингов для нефтепровода «Тихорецк-Новороссийск-3»
Чертеж планировки территории

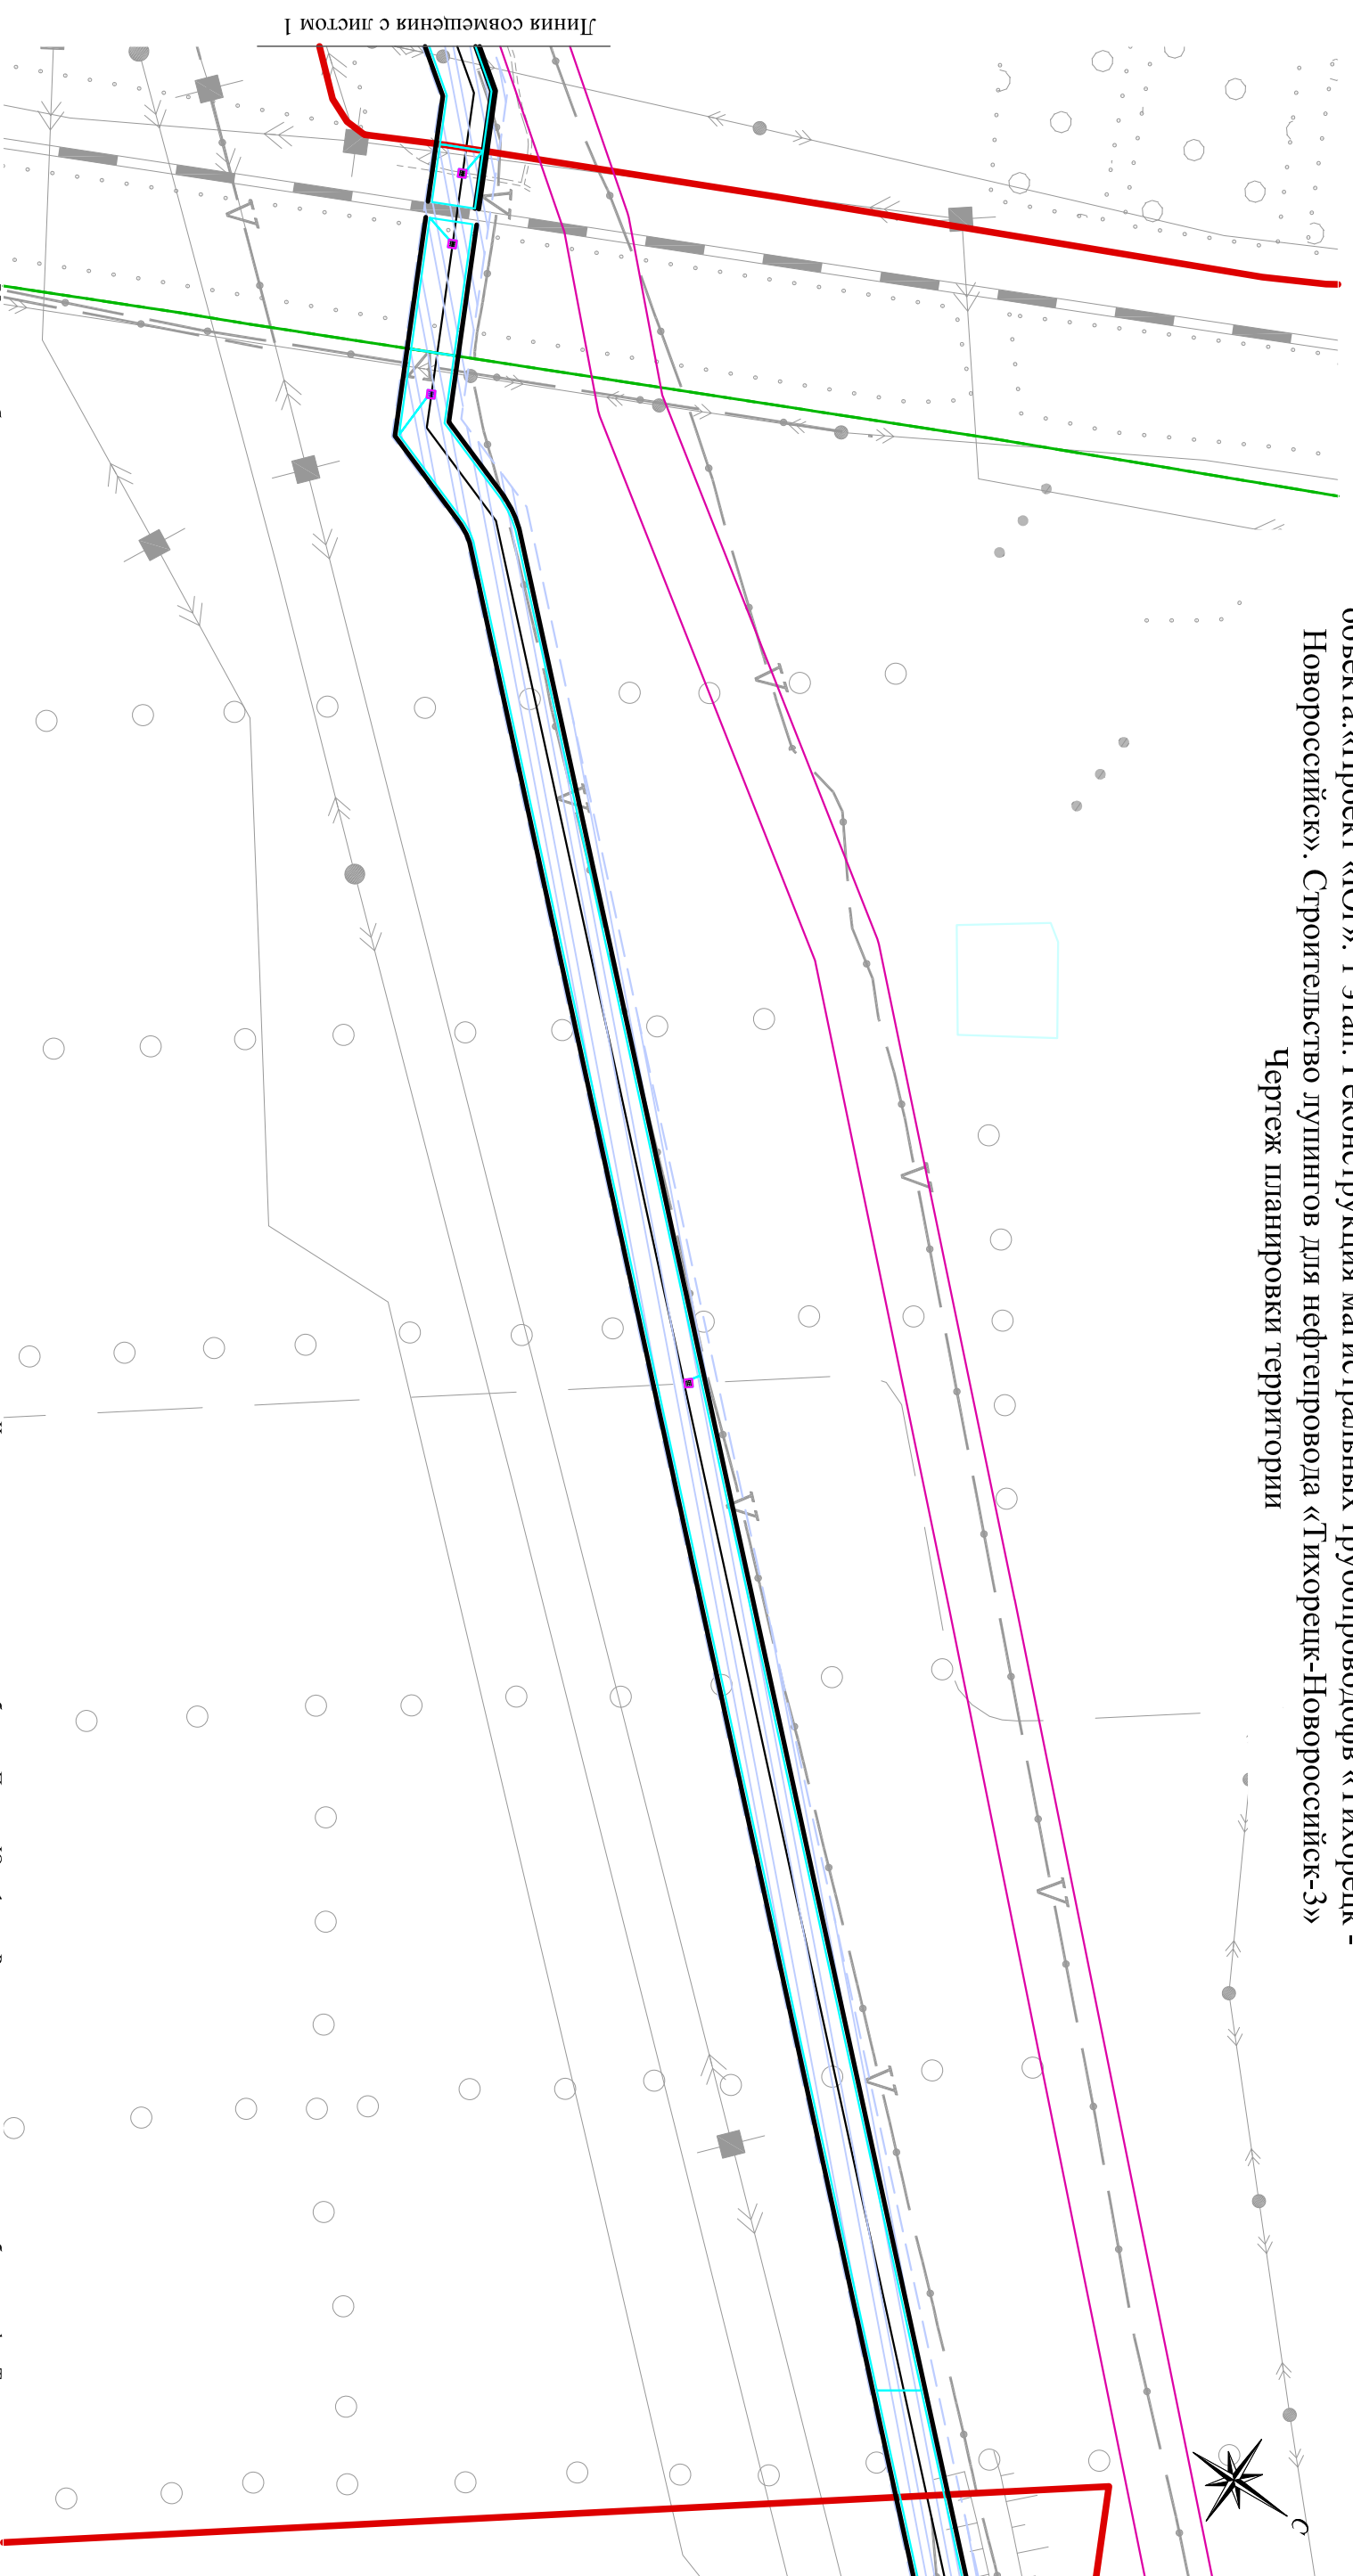

- Условные обозначения:
- граница формируемого земельного участка
 - граница размещения объекта
 - граница земельного участка на период строительства
 - граница населенного пункта
 - граница сельских поселений
 - проектируемая красная линия
 - ось проектируемого нефтепровода
 - охранная зона проектируемого нефтепровода
 - дорожные плиты
 - устройство постоянного перепада
 - река, каналы, ручьи
 - существующие дороги

Чертеж планировки территории объекта «Проект «Юр». 1 этап. Реконструкция магистральных трубопроводов «Тихорецк - Новороссийск». Строительство дулингов для нефтепровода «Тихорецк-Новороссийск-3», проходящего в границах населенного пункта Тихорецк Тихорецкого района в масштабе 1:2000 в соответствии с частью 6 статьи 32 Закона Краснодарского края от 21 июля 2008 года №1540-КЗ "Традиционный кодекс Краснодарского края" (смотри в Приложении №1 лист 4.
Проектируемые красные линии совпадают с границей зон планируемого размещения объекта. Для читаемости они условно вынесены на 3 м.

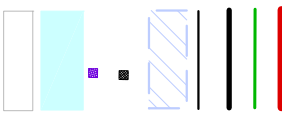

Краснодарский край, Тихорецкий район, Парковское с/п, Алексеевское с/п, Тихорецкое с/п		Стадия		Лист	Листов
Документация по планировке территории (проект планировки территории) для размещения объекта: «Проект «Юр». 1 этап. Реконструкция магистральных трубопроводов «Тихорецк - Новороссийск». Строительство дулингов для нефтепровода «Тихорецк-Новороссийск-3»					
Заказчик: ОАО «Черномортрансгаз»		II		2	46
Инженер		Мари Ж.И.		Инженер	
Директор		Коваленко Д.П.		Инженер	
Изм.	Кол.уч.	Лист	N док.	Подп.	Дата
Чертеж планировки территории		М1:5000		ООО «СТГ», электричество, оценка" г. Москва, ул. Бухартова 1-я, д. 12/11 корп. 17-18.	